


Farblegende:

 Schotterbahnkörper	 Rosenbahnkörper	 Grünfläche best.	Planfest-
 Gleise neu	 Gleise bestehend	 Grünfläche best.	stellungsgrenze
 Haltestelle neu	 Haltestelle best.	 Einschnitt	Bebauungspiangrenze
 Gehweg neu	 Gehweg best.	 Abbruch	 Baum, Bestand
 Fahrbahn neu	 Fahrbahn best.	 Stadtbahnwagen DTB	 Baum, Neupflanzung
 Gebäude neu	 Gebäude best.		

b	07.10.2021	Nietfeld, A.	Optimierung Haltestellenanlage für TG-Ausfahrt
a	07.06.2021	Nietfeld, A.	***
Idx.	Datum	Name	Änderungsnachweis

			Stuttgarter Straßenbahnen AG Stabsbereich Planung Systemplanung		
Lageplan			Stadtbahn Stuttgart Tallängslinie: Vaihingen-Fellbach U1: Hochbahnsteigverlängerungen Tainer Straße / Cannstatt Straße Haltestelle Lutherkirche Vaihingen Fellbach 70 m		
gez.	07.05.2021	Nietfeld, A.	Ursprungsplan: Maßstab: 1:200 Plan Nr.: VPs H73334 b		
gepr.					
Streckenast: 200					
Einteilung:					
Ausschnitt:					
Entwurf					