


Zeichenerklärung:

- Straßenbau**
- Gepl. Ränder
 - Markierung Schutzstreifen
 - Schleppkurve
 - Gepl. Fahrbahn Asphalt
 - Gepl. Gehweg
 - Gepl. Grünfläche

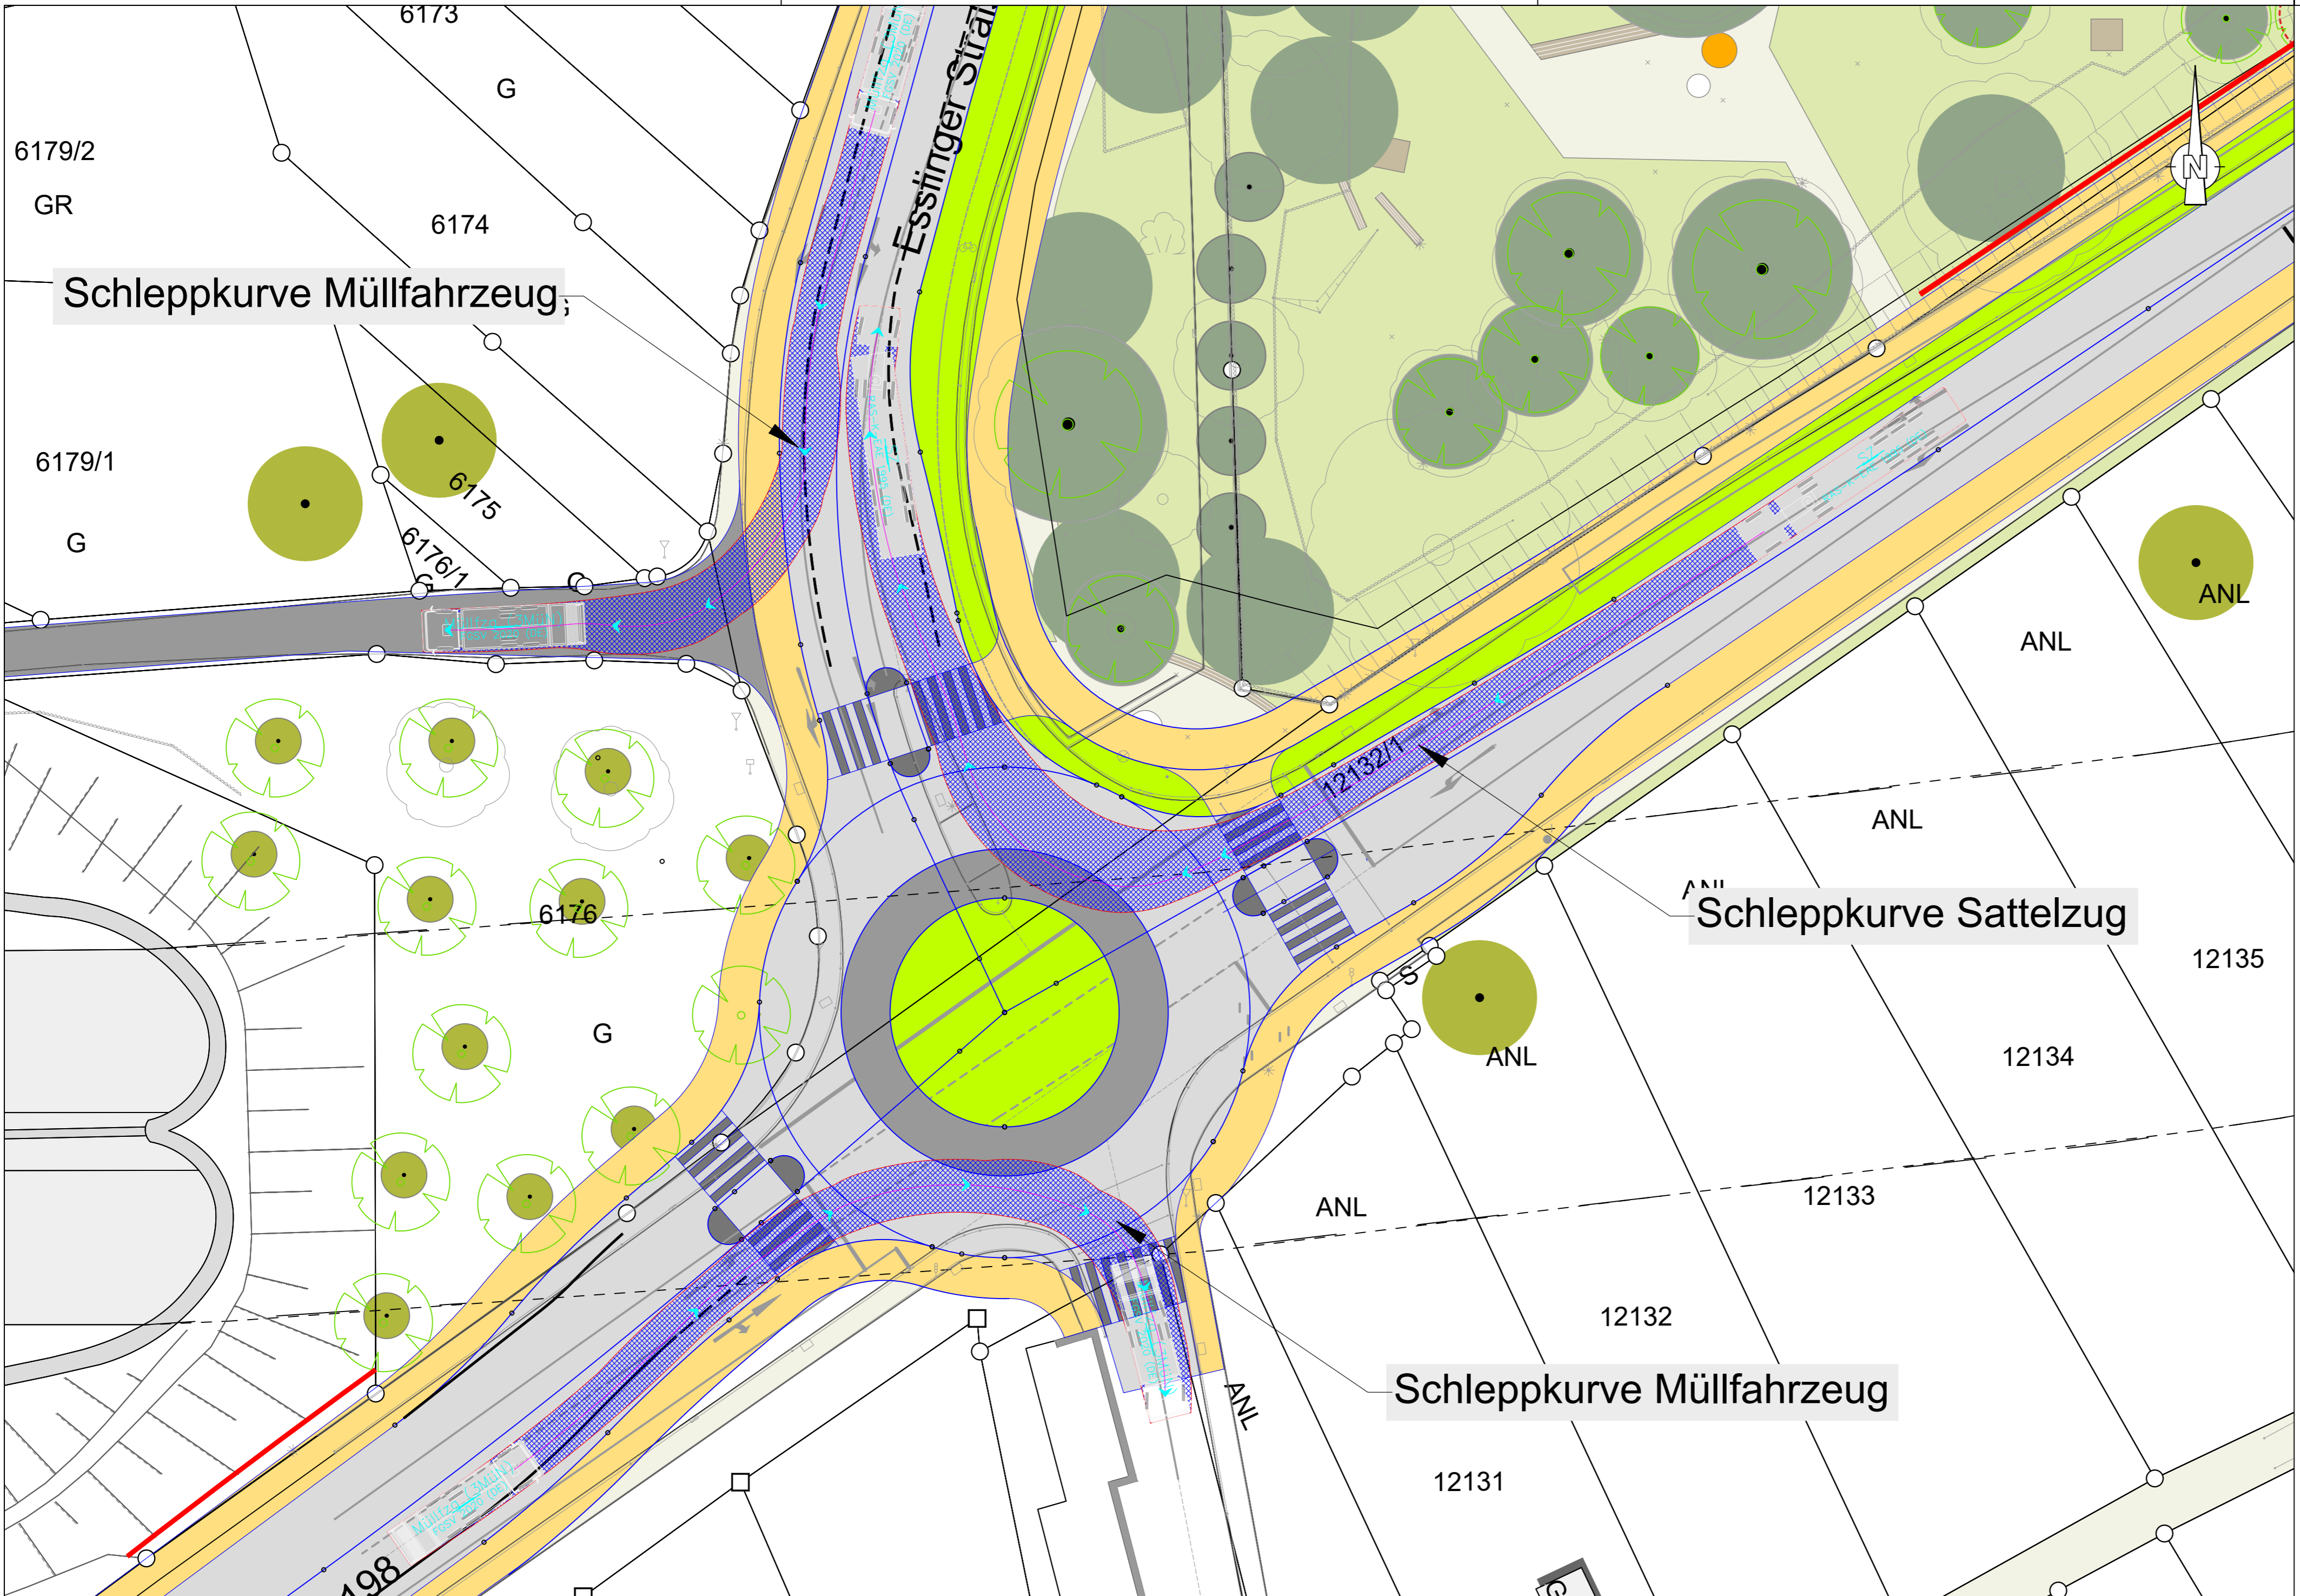

 IBS <small>INGENIEURBÜRO SCHÄDEL GMBH</small>	71263 Weil der Stadt, Calwer Gasse 4-10 Tel. 07033 / 5268 - 68 Fax - 88 E-Mail: weil@schaedel.net		Datum	Name
	bearbeitet	02/23	AR/LZ	
	gezeichnet	02/23	LZ	
 BrennerPlan	BrennerPlan GmbH Planungsgesellschaft für Verkehr, Stadt und Umwelt Augustenstraße 10a D-70178 Stuttgart		geprüft	28.02.2023

	geprüft	Datum	Name

Nr.	Art der Änderung	Datum	Name
a			
b			
c			

Anfangsstation	von Netzknoten	nach Netzknoten	Station	
Endstation				

Lagesystem:	GK <input type="checkbox"/>	UTM <input checked="" type="checkbox"/>	Stand Kataster:	10/2022
Höhensystem:	NN <input type="checkbox"/>	NHN <input type="checkbox"/>	DHHN2016 <input checked="" type="checkbox"/>	Bestandsvermessung:
				10/2022

VORUNTERSUCHUNG

Stadt Fellbach Straße: Esslinger Straße, Untertürkheimer Straße Ort: Fellbach	Unterlage: 5 Blatt-Nr.: 1 Lageplan Schleppkurven V3 - Teil 1
PROJIS-Nr.:	Maßstab: 1:250
PSP-Element:	

<h3>Umbau Altes Freibadareal - Straßenbau -</h3>	
Genehmigt:	Gesehen: