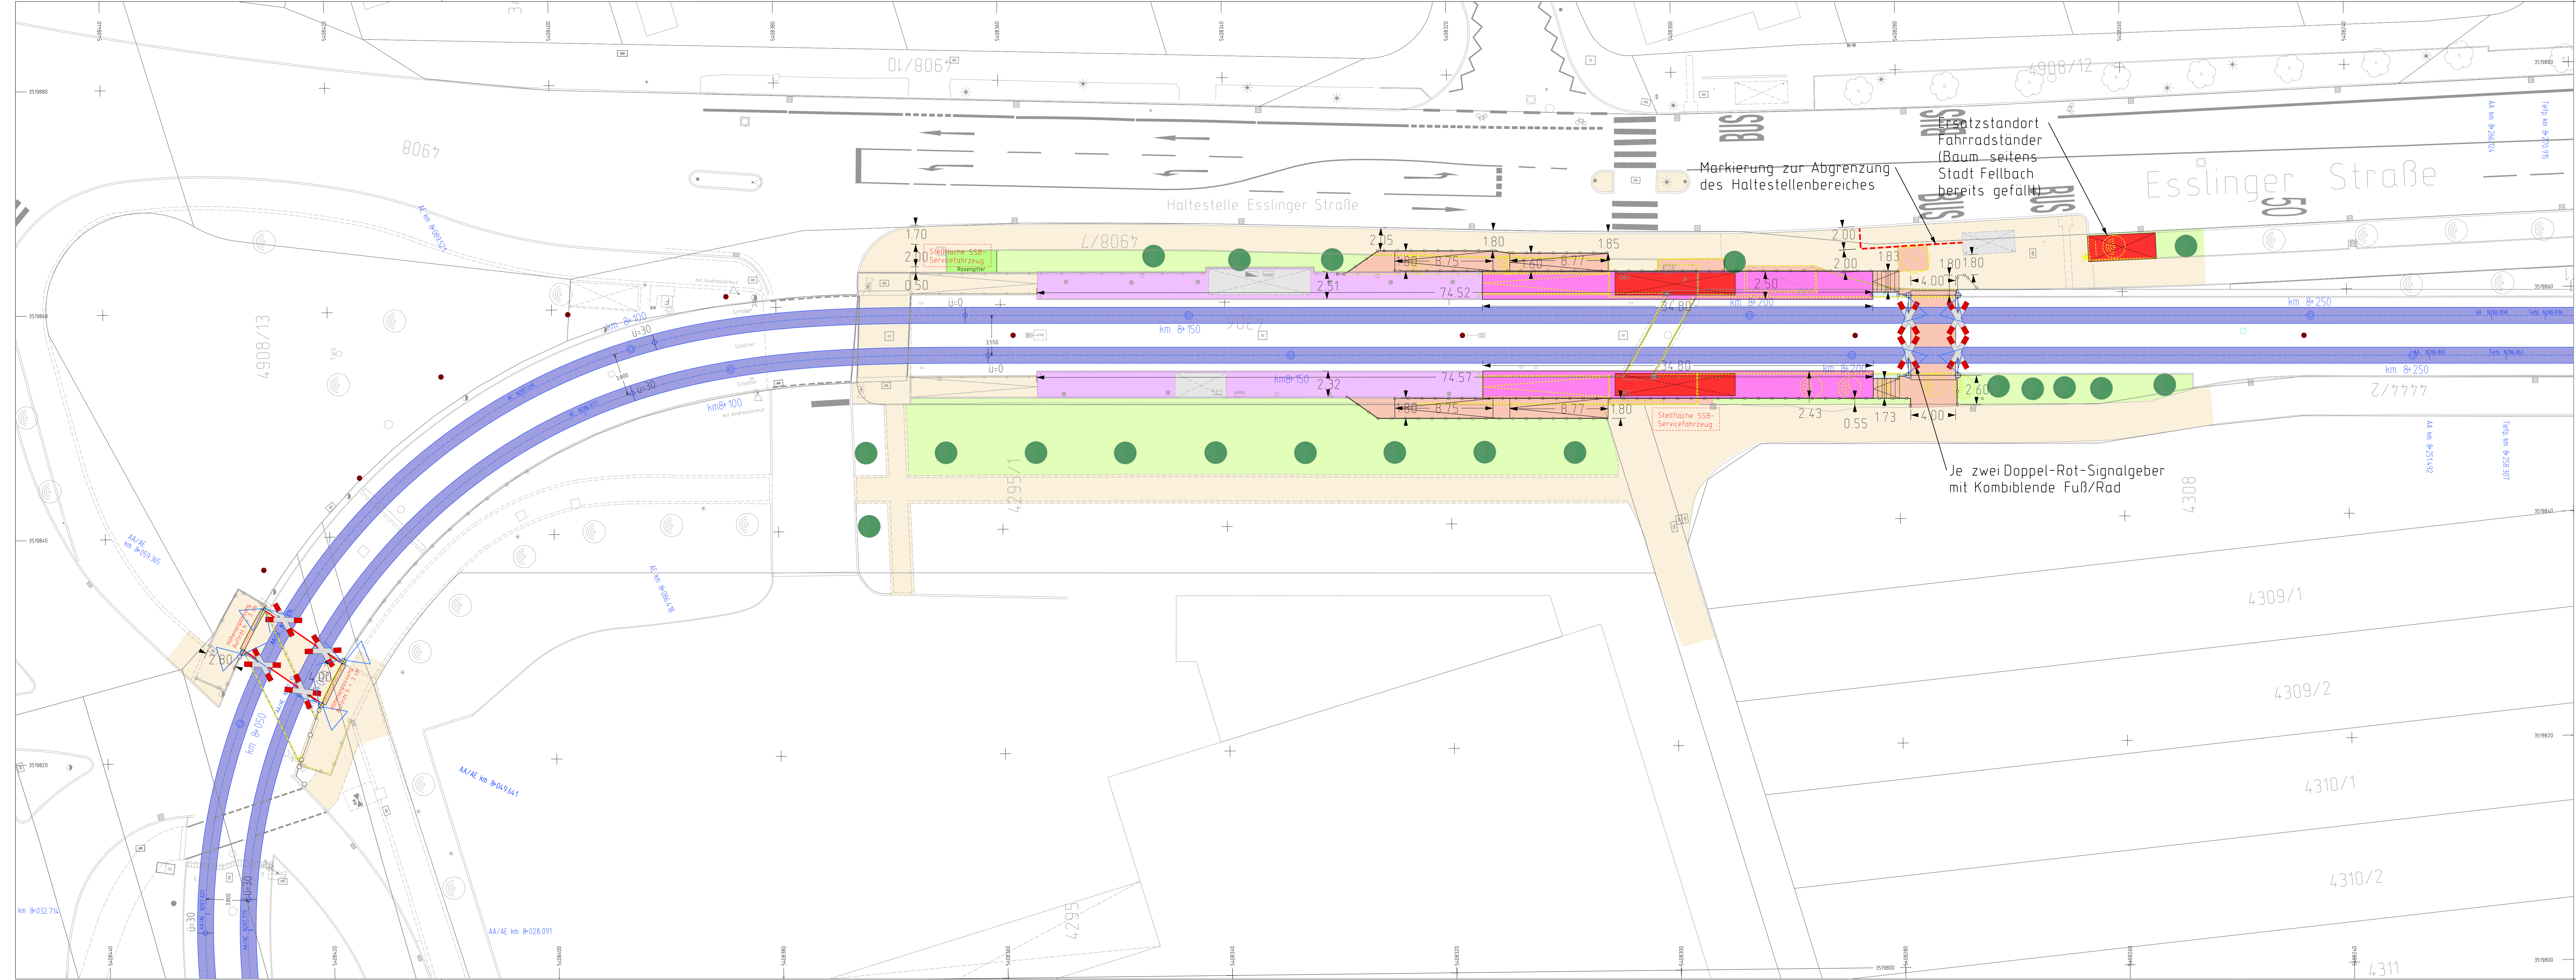


Anlage 1: Haltestelle Esslinger Straße

Legende:

Schotterbahnkörper	Rasenbahnkörper	Grünfläche neu	Planung Dritter (nachrichtlich)
Gleise neu	Gleise bestehend	Grünfläche best.	Fahrleitungsverstärkung (nachrichtlich)
Haltestelle neu	Haltestelle best.	Abbruch	Baum; Bestand
Gehweg neu	Gehweg best.		Baum; Neupflanzung
Fahrbahn neu	Fahrbahn best.		
Gebäude neu	Gebäude best.	Stadtbahnwagen DT8	

Idx.	Datum	Name	Änderungsnachweis
h	28.10.2022	Ntf	Änderungen nach Abstimmung mit Stadt Fellbach am 27.10.2022
g	09.09.2022	Ntf	Ergänzung Hinweis auf Straßenraumgestaltung Stadt Fellbach
f	02.08.2022	Ntf	Südlichen Z-Überweg durch senkrechten Rad-/Fußgänger-Überweg ersetzt
e	02.08.2021	Nietfeld, A.	Entwurfsabstimmung und Finalisierung
d	19.10.2020	Nietfeld, A.	GVFG-Programmanmeldung
c	20.08.2020	Nietfeld, A.	Ergänzung Stellflächen für Haltestellen-Instandhaltung
b	02.04.2020	Nietfeld, A.	Anpassung Flächendarstellungen & Aktualisierung
a	26.01.2018	He, Xiao	***

Stuttgarter Straßenbahnen AG
Stabsbereich Planung
Systemplanung

Lageplan

gez. 26.01.2018 He, Xiao
gepr.
Streckenast: 200
Einteilung:
Ausschnitt: Entwurf

Stadtbahn Stuttgart
Tallängslinie: Vaihingen-Fellbach
U1: Hochbahnsteigverlängerungen
Haltestelle Esslinger Straße

Ursprungsplan:
Maßstab: 1:200
Plan Nr.: VPs E96257 h