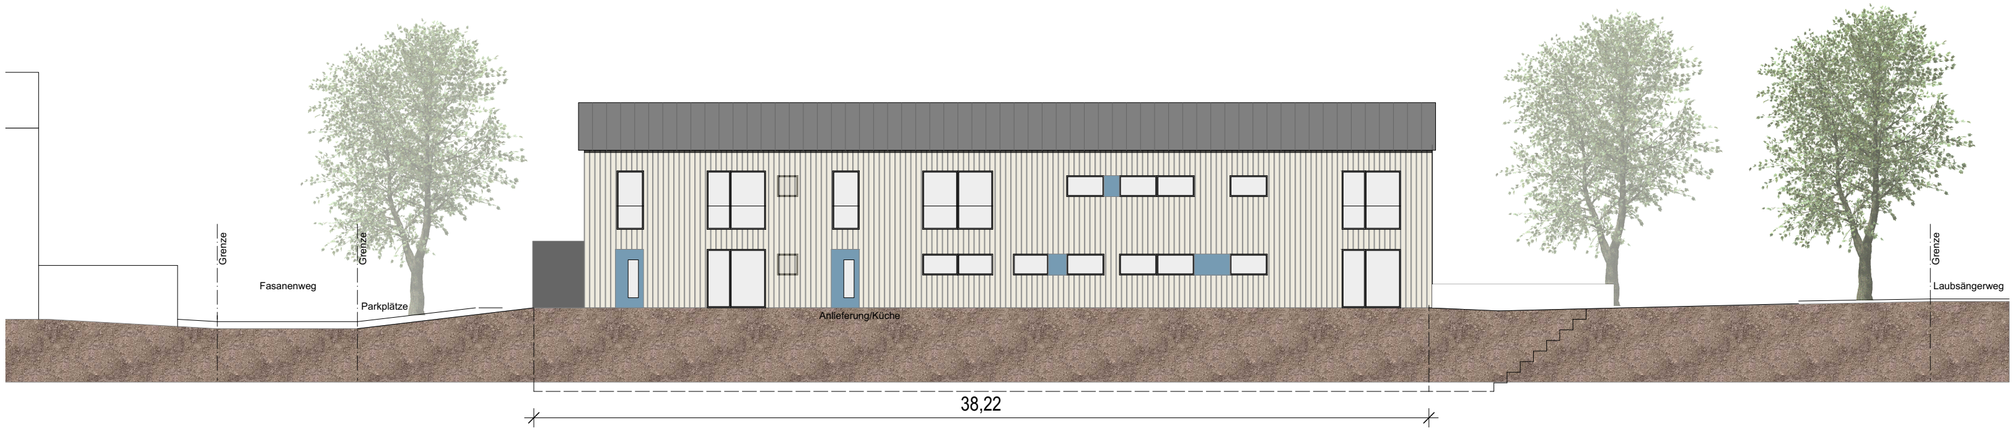


Nordansicht

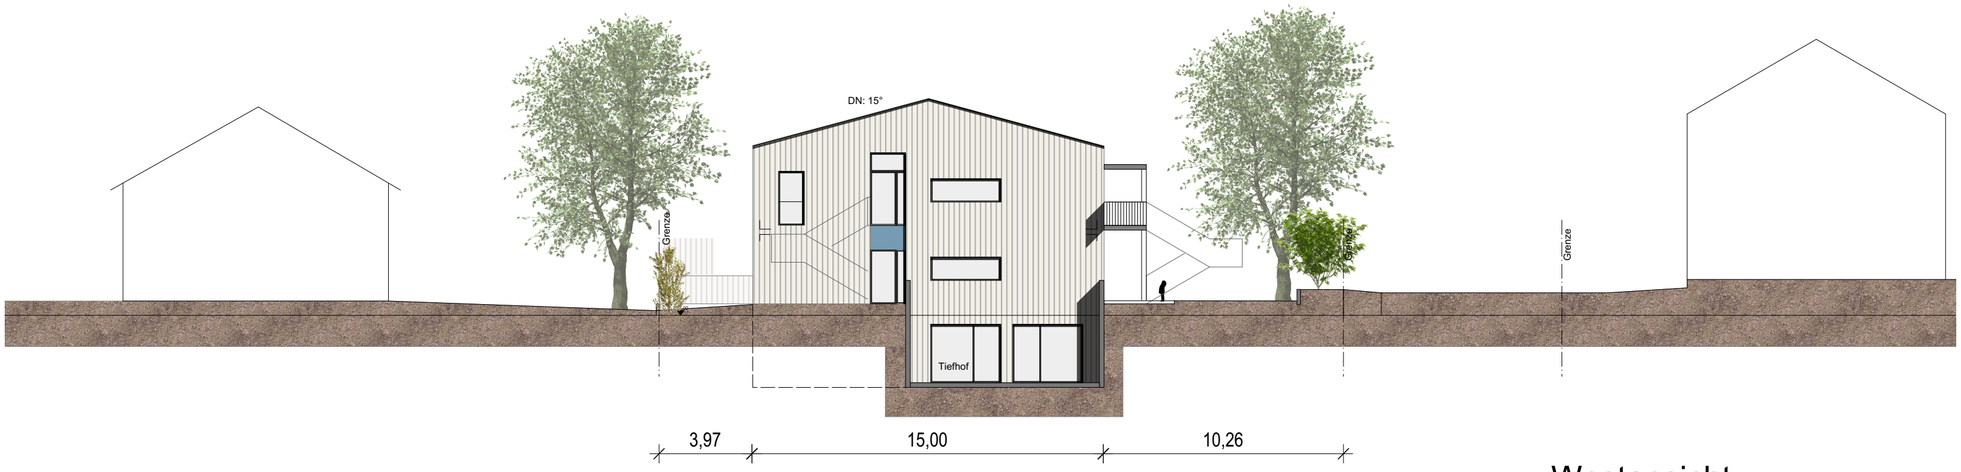


Westansicht

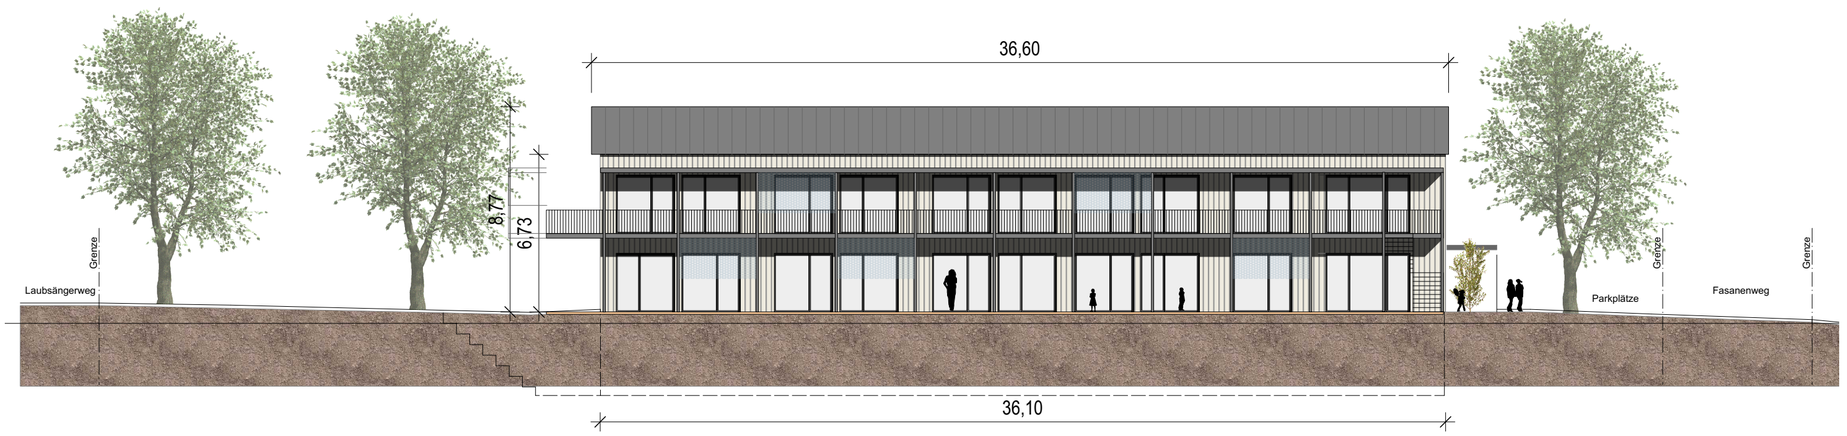


Südansicht

MINK
architektur raumkonzepte möbeldesign

Architekturbüro Mink
Kanalstraße 40
72631 Aichtal-Neuenhaus
Fon 07127-92556-70
Fax 07127-92556-71
Mail info@mink-architektur.de

# VORENTWURF Variante 3

Bauvorhaben

Emil-Bitzer Kindergarten
Fasanenweg 24
70734 Fellbach

Bauherr

Evangelischer Verein
Mozartstr. 14
70734 Fellbach

| Planinhalt | Plangröße |
|---|---|
| Ans. Süd West Nord | 0,550 / 0,400 |
| Plan-Nr. | Maßstab |
| 105 | 1:200 |

Architekt

Andrea Mink

Bauherr

Datum 05.03.24