

Architekturbüro Mink
Kanalstraße 40
72631 Aichtal-Neuenhaus
Fon 07127-92556-70
Fax 07127-92556-71
Mail info@mink-architektur.de

VORENTWURF Variante 3

Bauvorhaben
Emil-Bitzer Kindergarten
Fasanenweg 24
70734 Fellbach


Bauherr
Evangelischer Verein
Mozartstr. 14
70734 Fellbach

Planinhalt	Plangröße
Untergeschoss V3	0,550 / 0,300
Plan-Nr.	Maßstab
101	1:200

Architekt
Andrea Mink

Bauherr

Datum 05.03.24

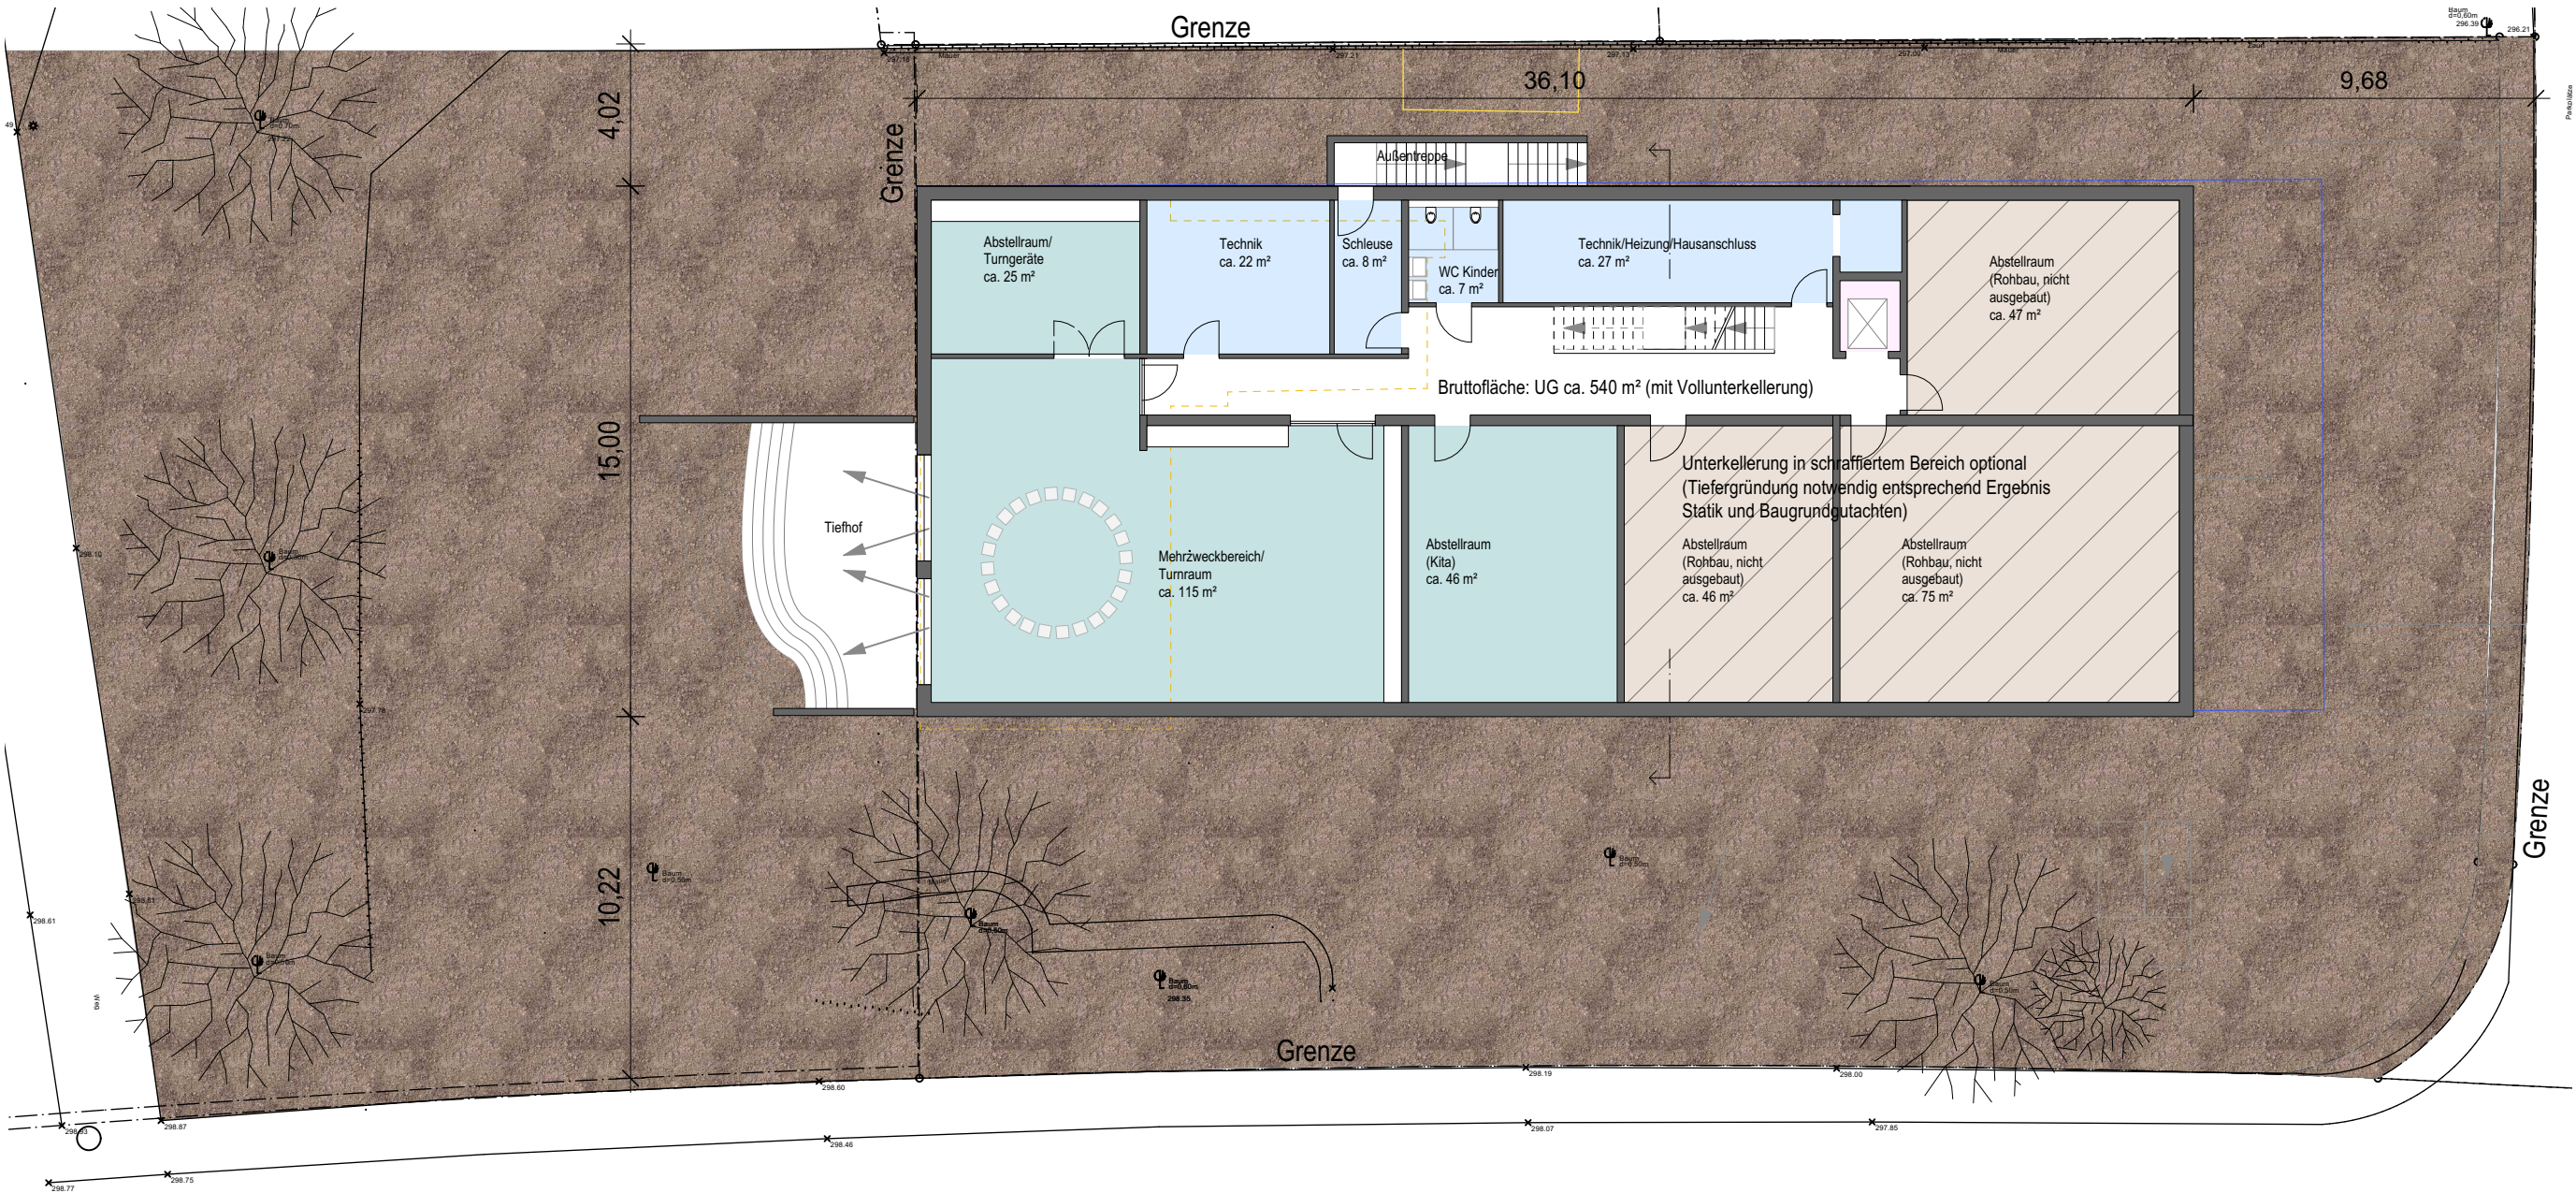

Untergeschoss