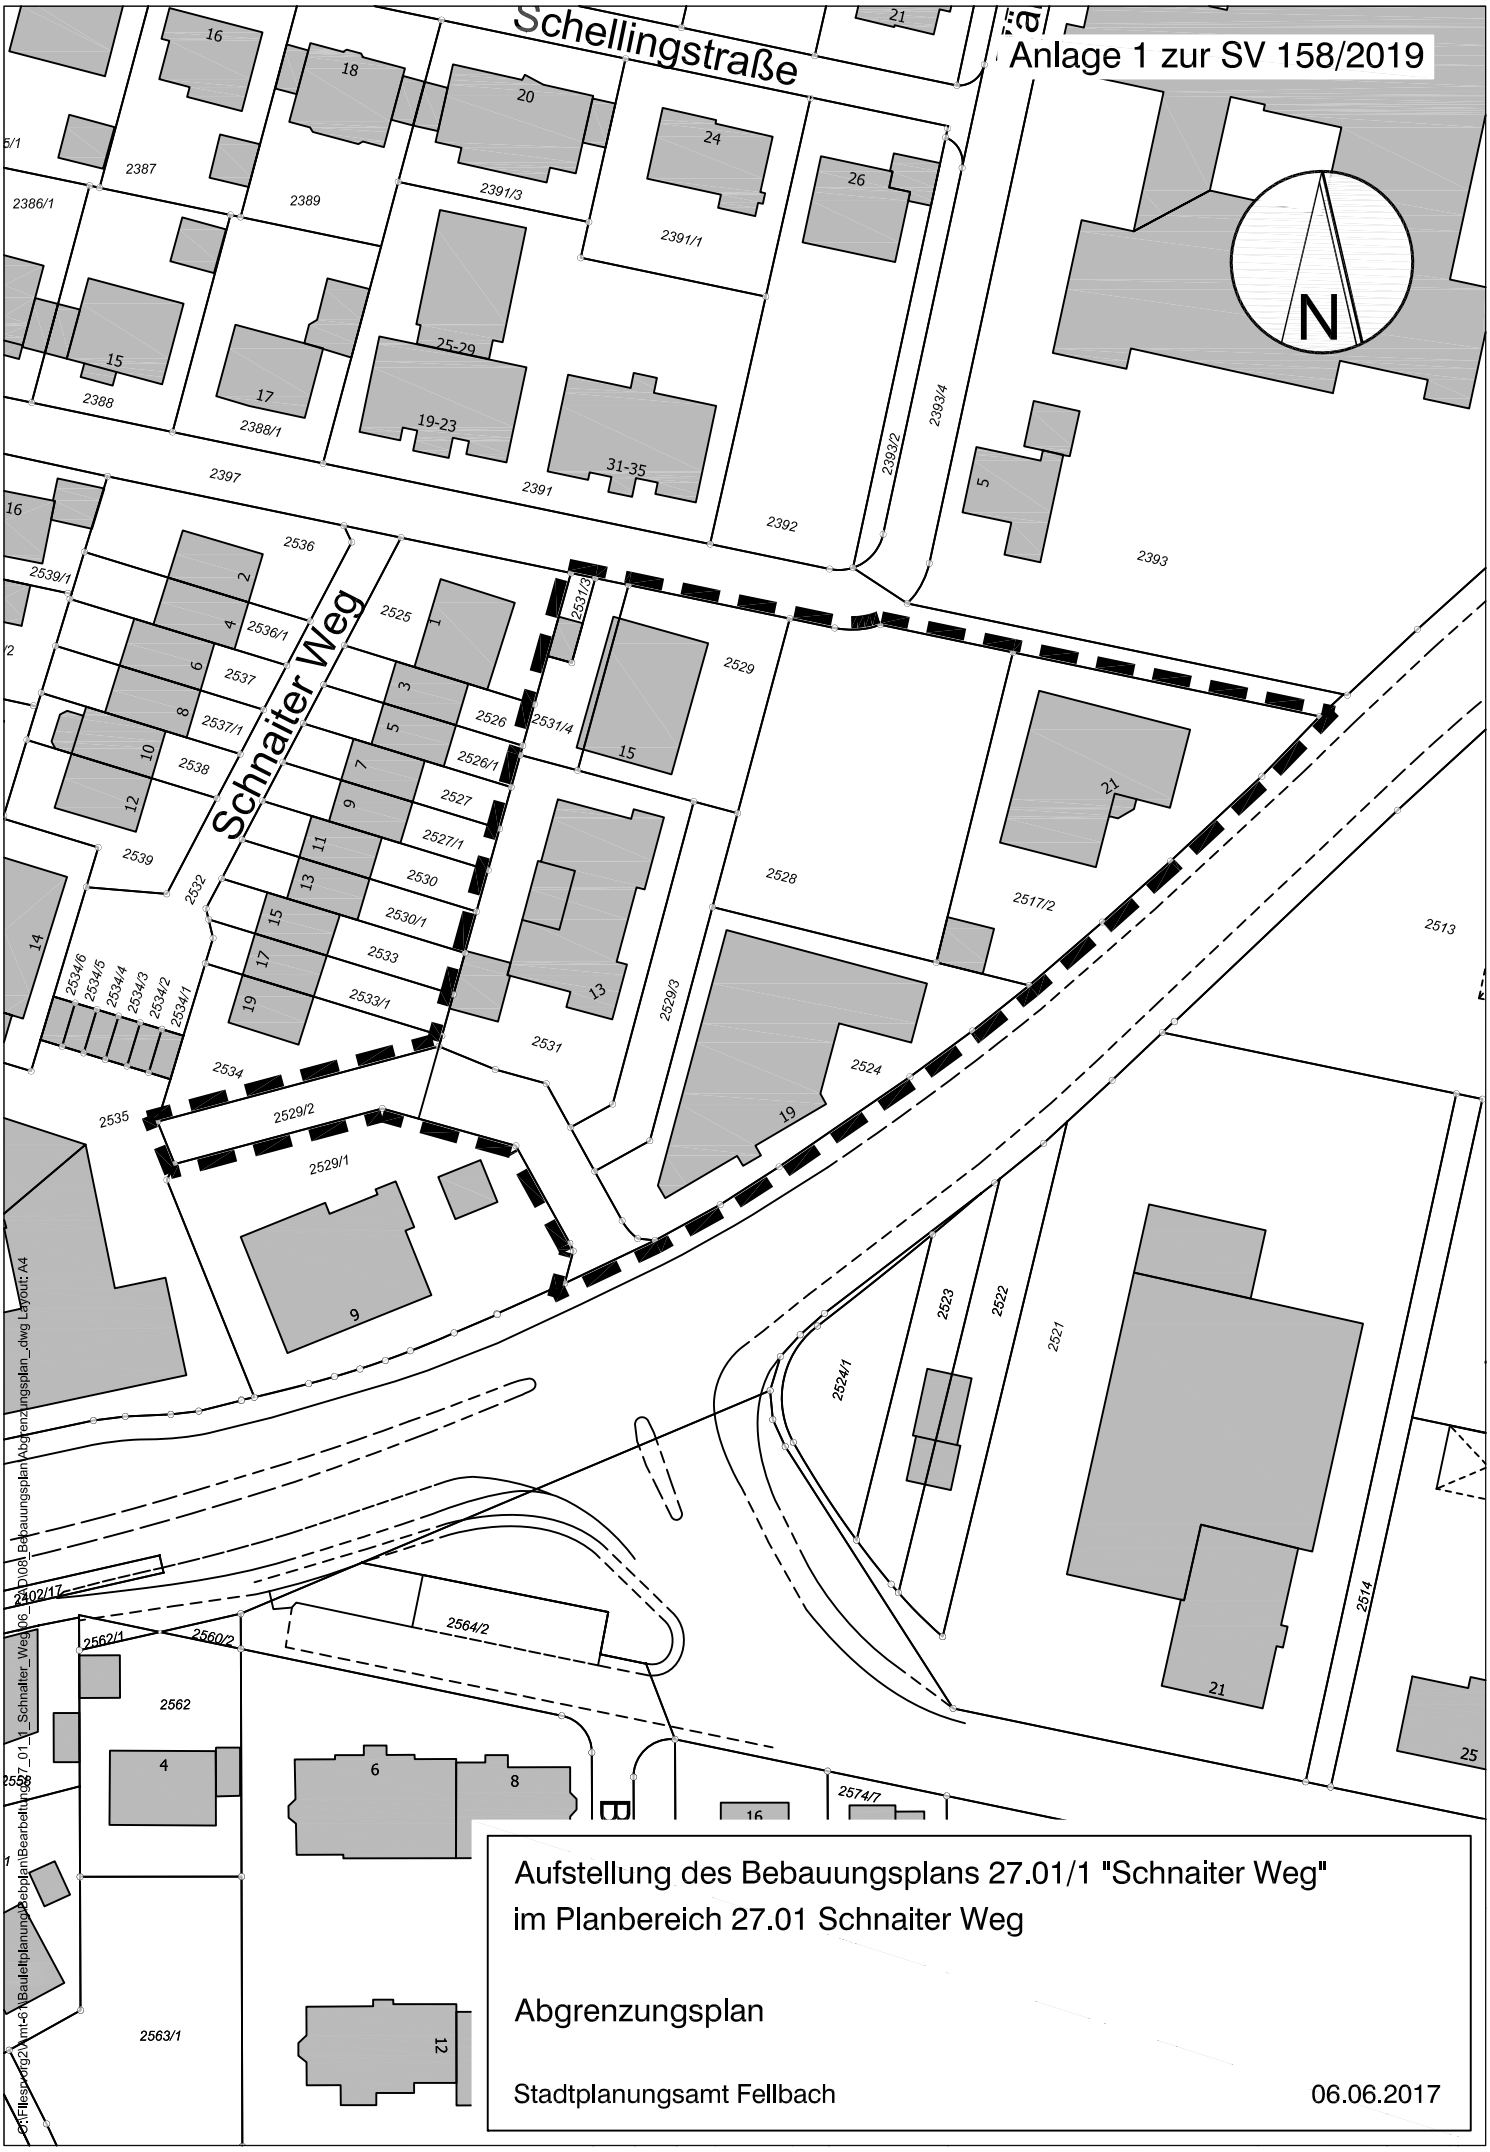
Anlage 1 zur SV 158/2019
Schellingstraße
Schnaiter Weg
N
Aufstellung des Bebauungsplans 27.01/1 "Schnaiter Weg"
im Planbereich 27.01 Schnaiter Weg
Abgrenzungsplan
Stadtplanungsamt Fellbach
06.06.2017