


Anlage 1 zur SV 170/2019

NORD

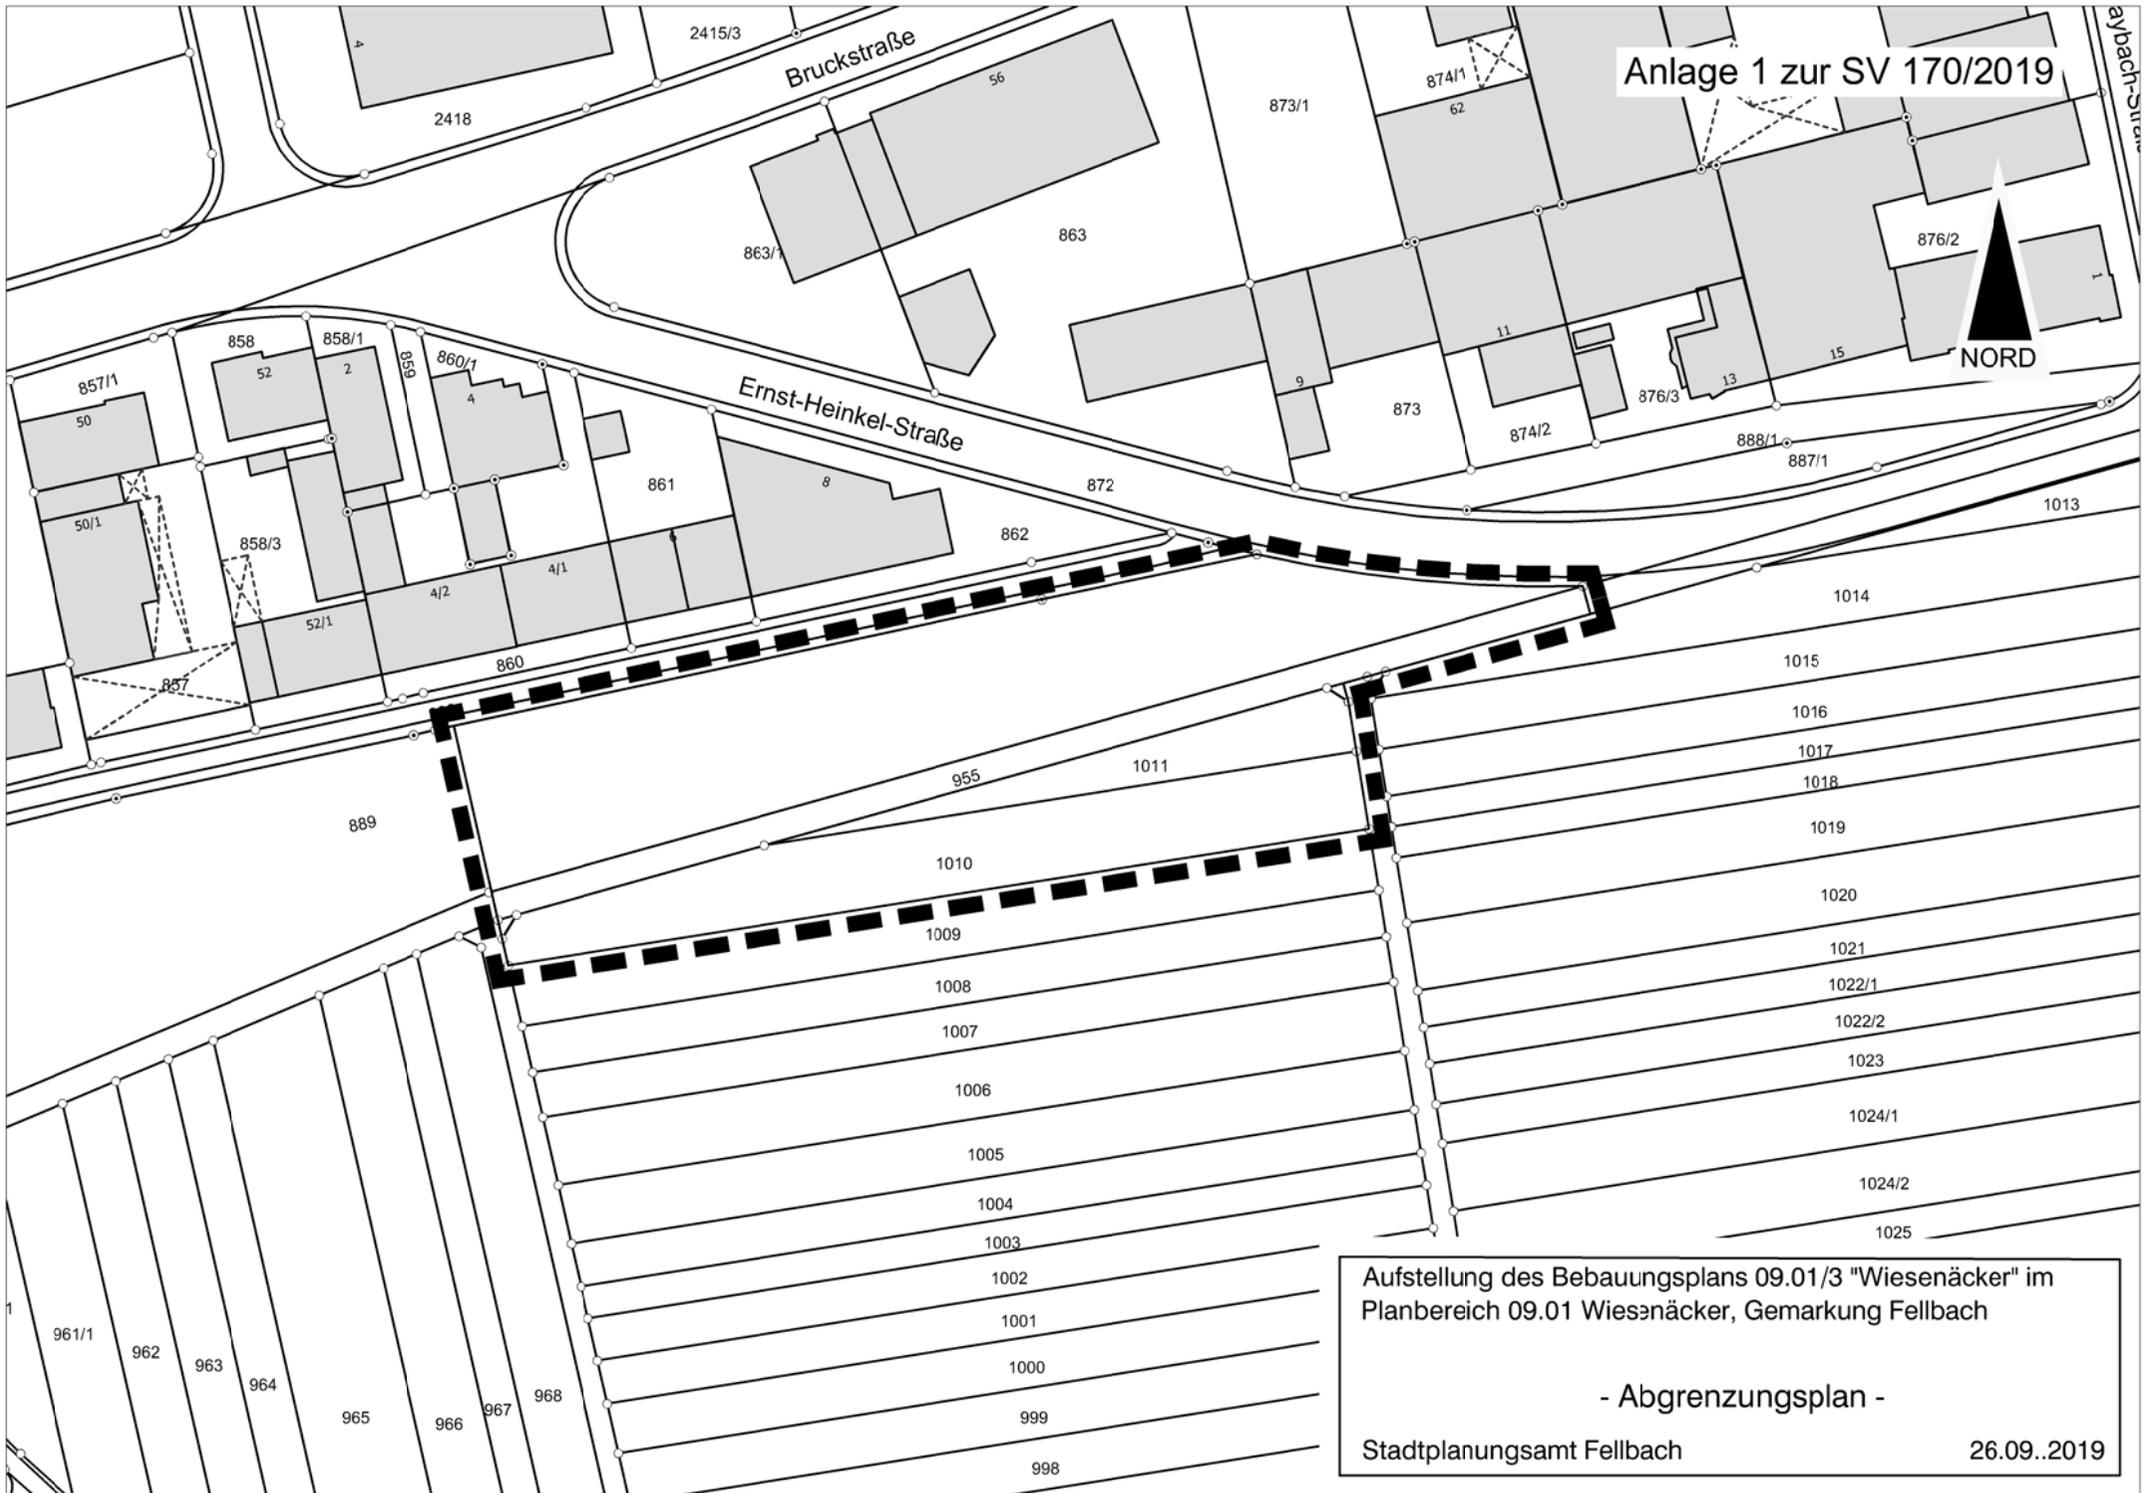

Aufstellung des Bebauungsplans 09.01/3 "Wiesenäcker" im Planbereich 09.01 Wiesenäcker, Gemarkung Fellbach

- Abgrenzungsplan -

Stadtplanungsamt Fellbach

26.09..2019