
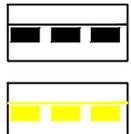


NORD

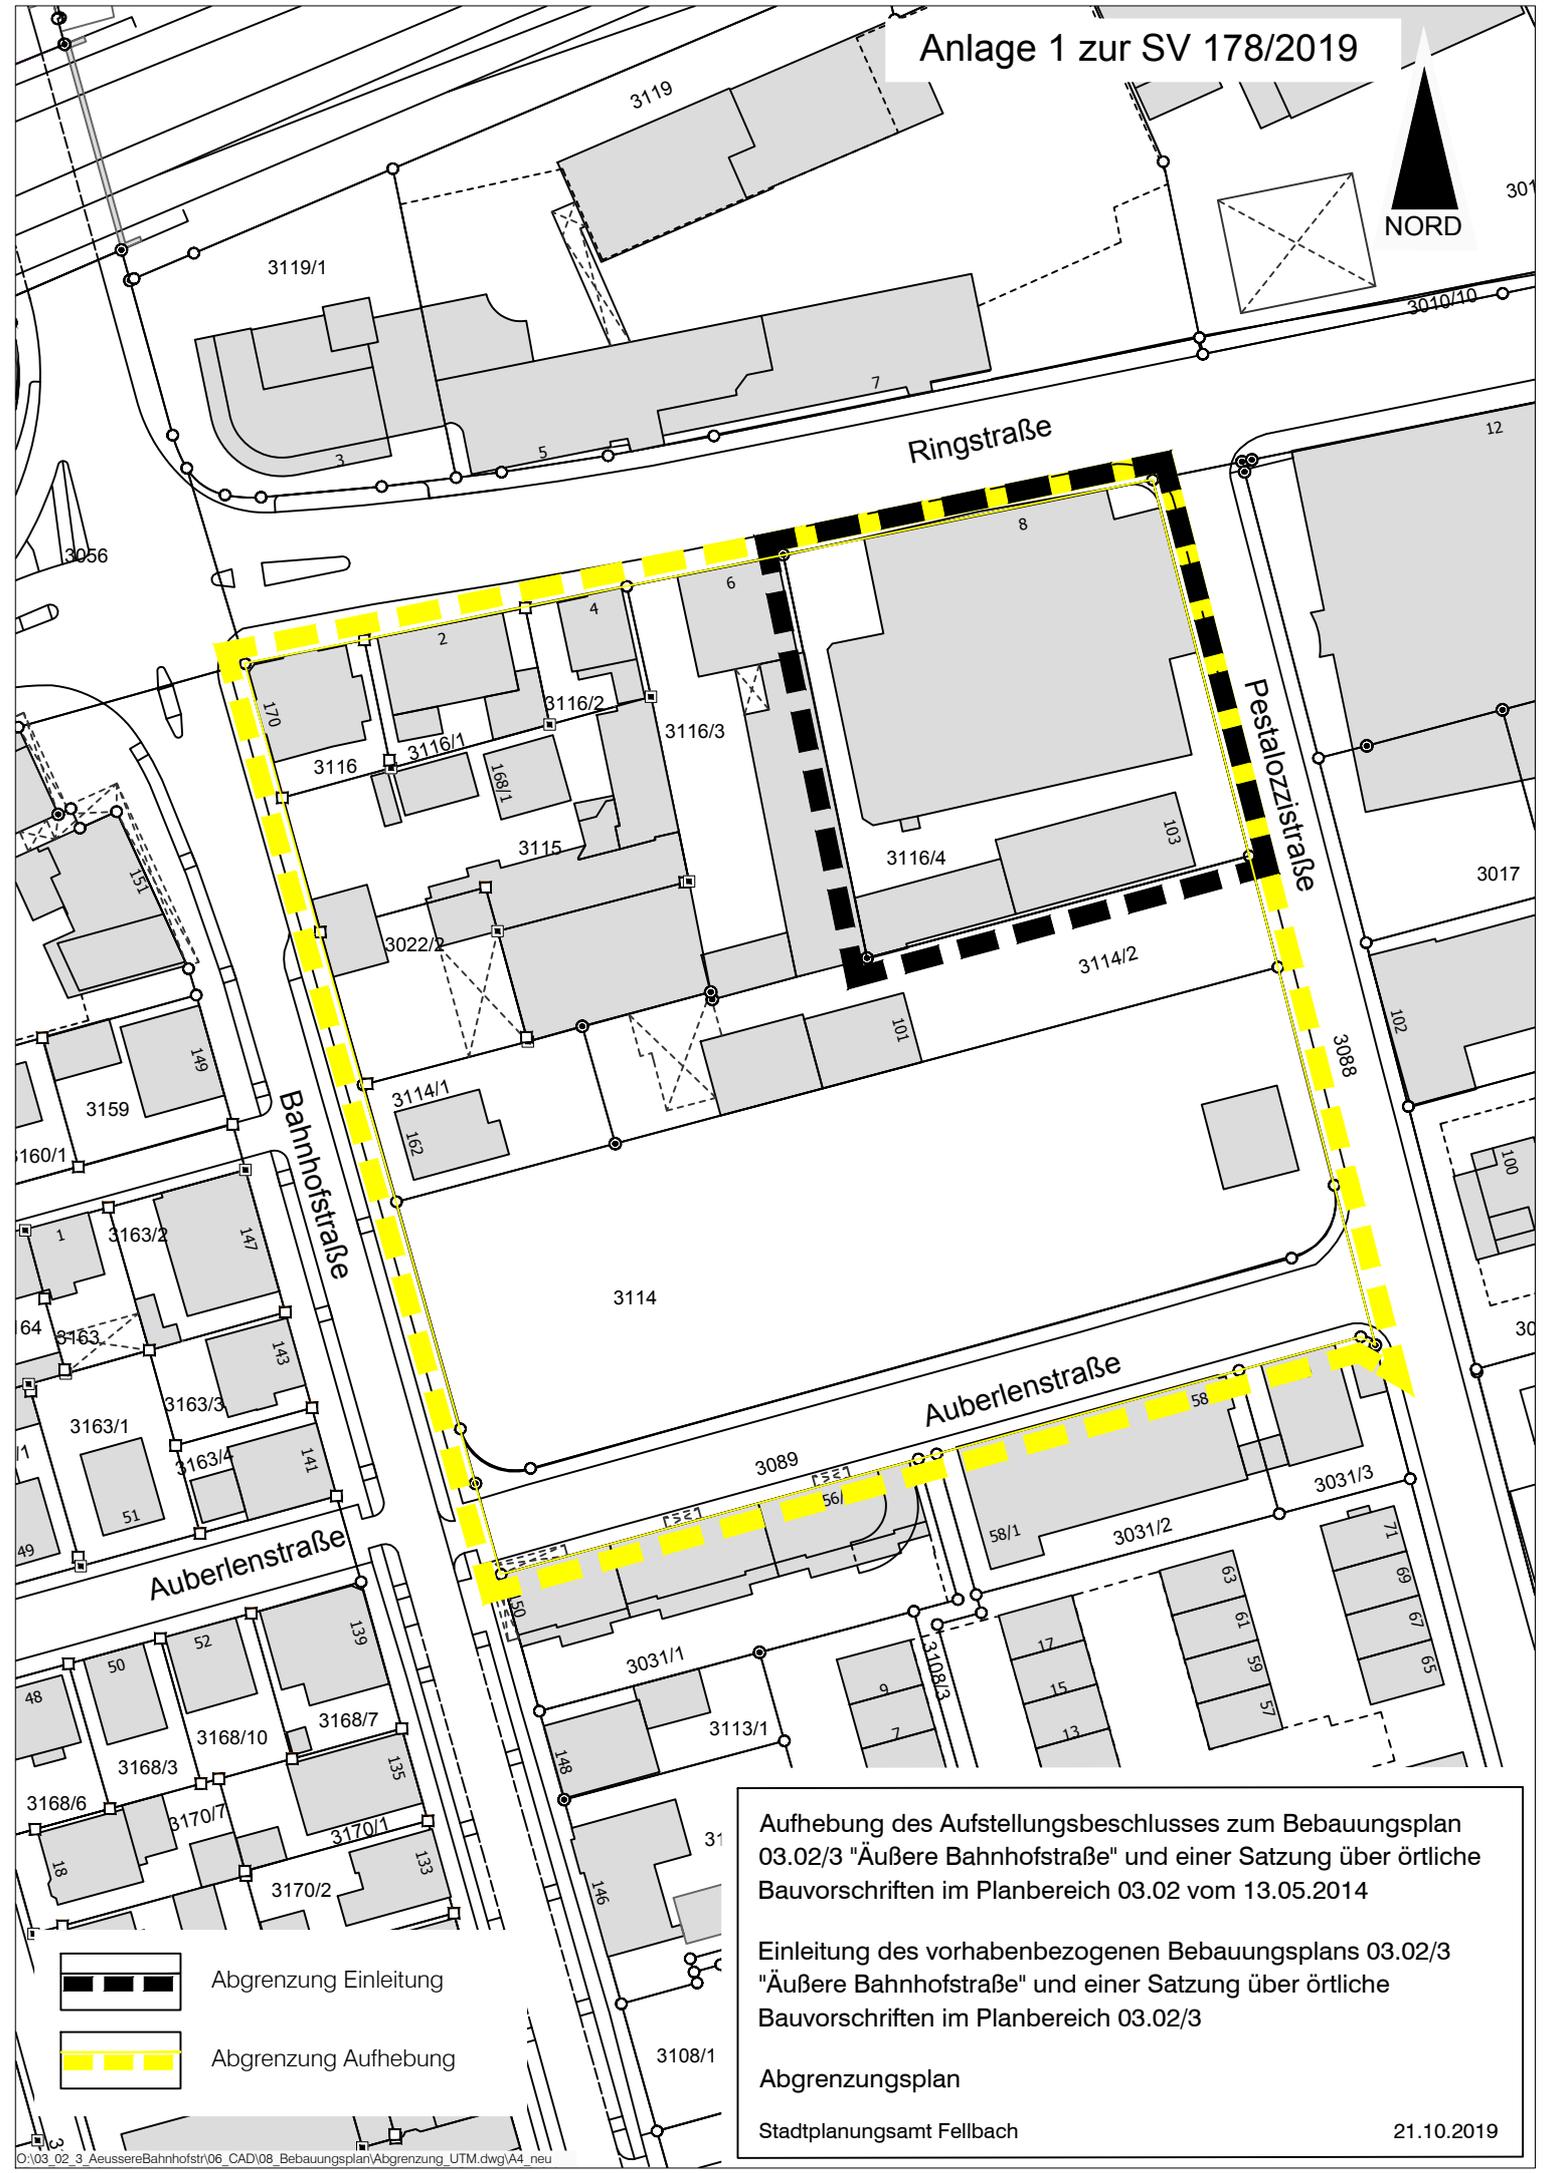

Abgrenzung Einleitung
Abgrenzung Aufhebung

Aufhebung des Aufstellungsbeschlusses zum Bebauungsplan 03.02/3 "Äußere Bahnhofstraße" und einer Satzung über örtliche Bauvorschriften im Planbereich 03.02 vom 13.05.2014

Einleitung des vorhabenbezogenen Bebauungsplans 03.02/3 "Äußere Bahnhofstraße" und einer Satzung über örtliche Bauvorschriften im Planbereich 03.02/3

Abgrenzungsplan

Stadtplanungsamt Fellbach

21.10.2019