Beispiel Fahrradbügel

Beispiel Pflasterung Fischgrätenverband

Beispiel Parkplatz Rathaus Carrée

Beispiel Pflasterung

Beispiel Übergänge Platz - Straße - Fußweg

Sitz- und Aussenraummöblierung

Kinderspiel

Stadtregal

Schließfachanlagen

Verleih- und Ladestationen Ebikes

Verleih- und Ladestationen Lastenräder

Beispiel Aussenraummöblierung

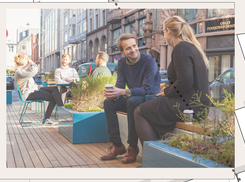

Sonderbausteine Platzgestaltung

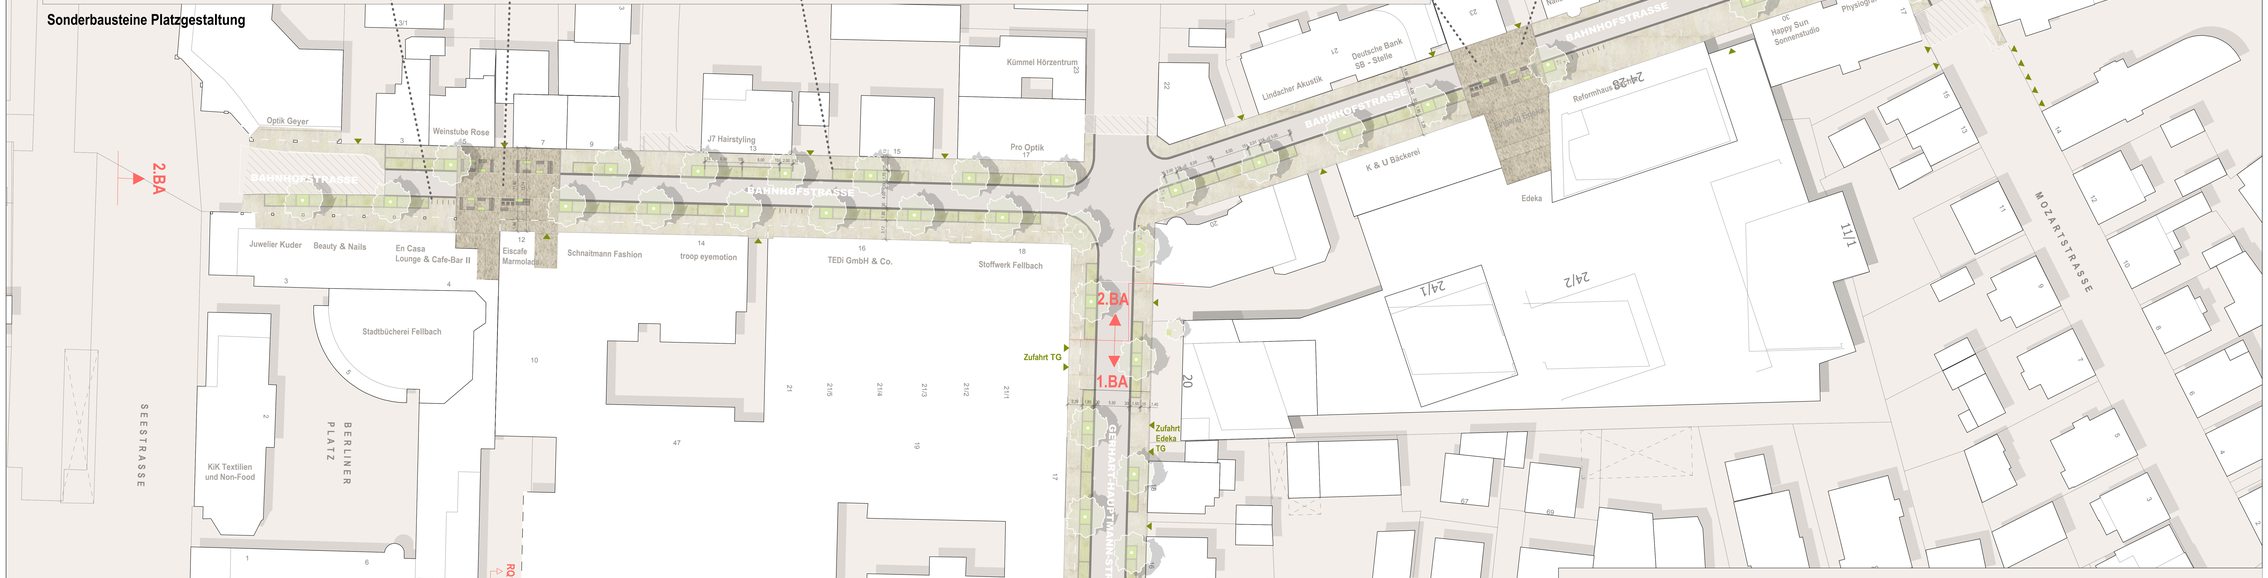

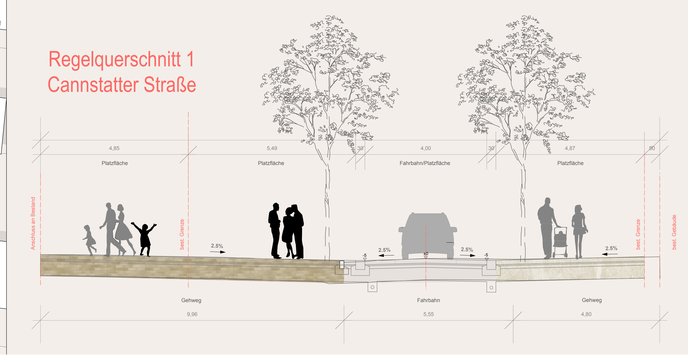

Legende

PLANUNG	BEZEICHNUNG
	Fahrbahn Asphalt
	Gehweg Betonpflaster
	Zufahrten Betonpflaster
	Baumbeet
	Parkplatz Betonpflaster
	Blindenleitsystem
	Platzfläche Betonpflaster
	Bordstein
	Zufahrt
	Straßenentlauf 30/50
	Baum
	Poller
	Kinderspielgerät
	Fahrradabstellbügel
	Aussenmöblierung: Bänke, Tisch mit Hocker, Pflanzbeet
	Aussenmöblierung: Bänke, Pflanzbeet
	Aussenmöblierung: Bänke, Pflanzbeet, Schließfachanlage

Lagebezug Gauß-Krüger-Koordinaten

© Stadt Fellbach • Stadtplanungsamt

Gestaltungslageplan

Plot: 17.09.2019 | Bearb: 61Oden | Datum: 17.09.2019