



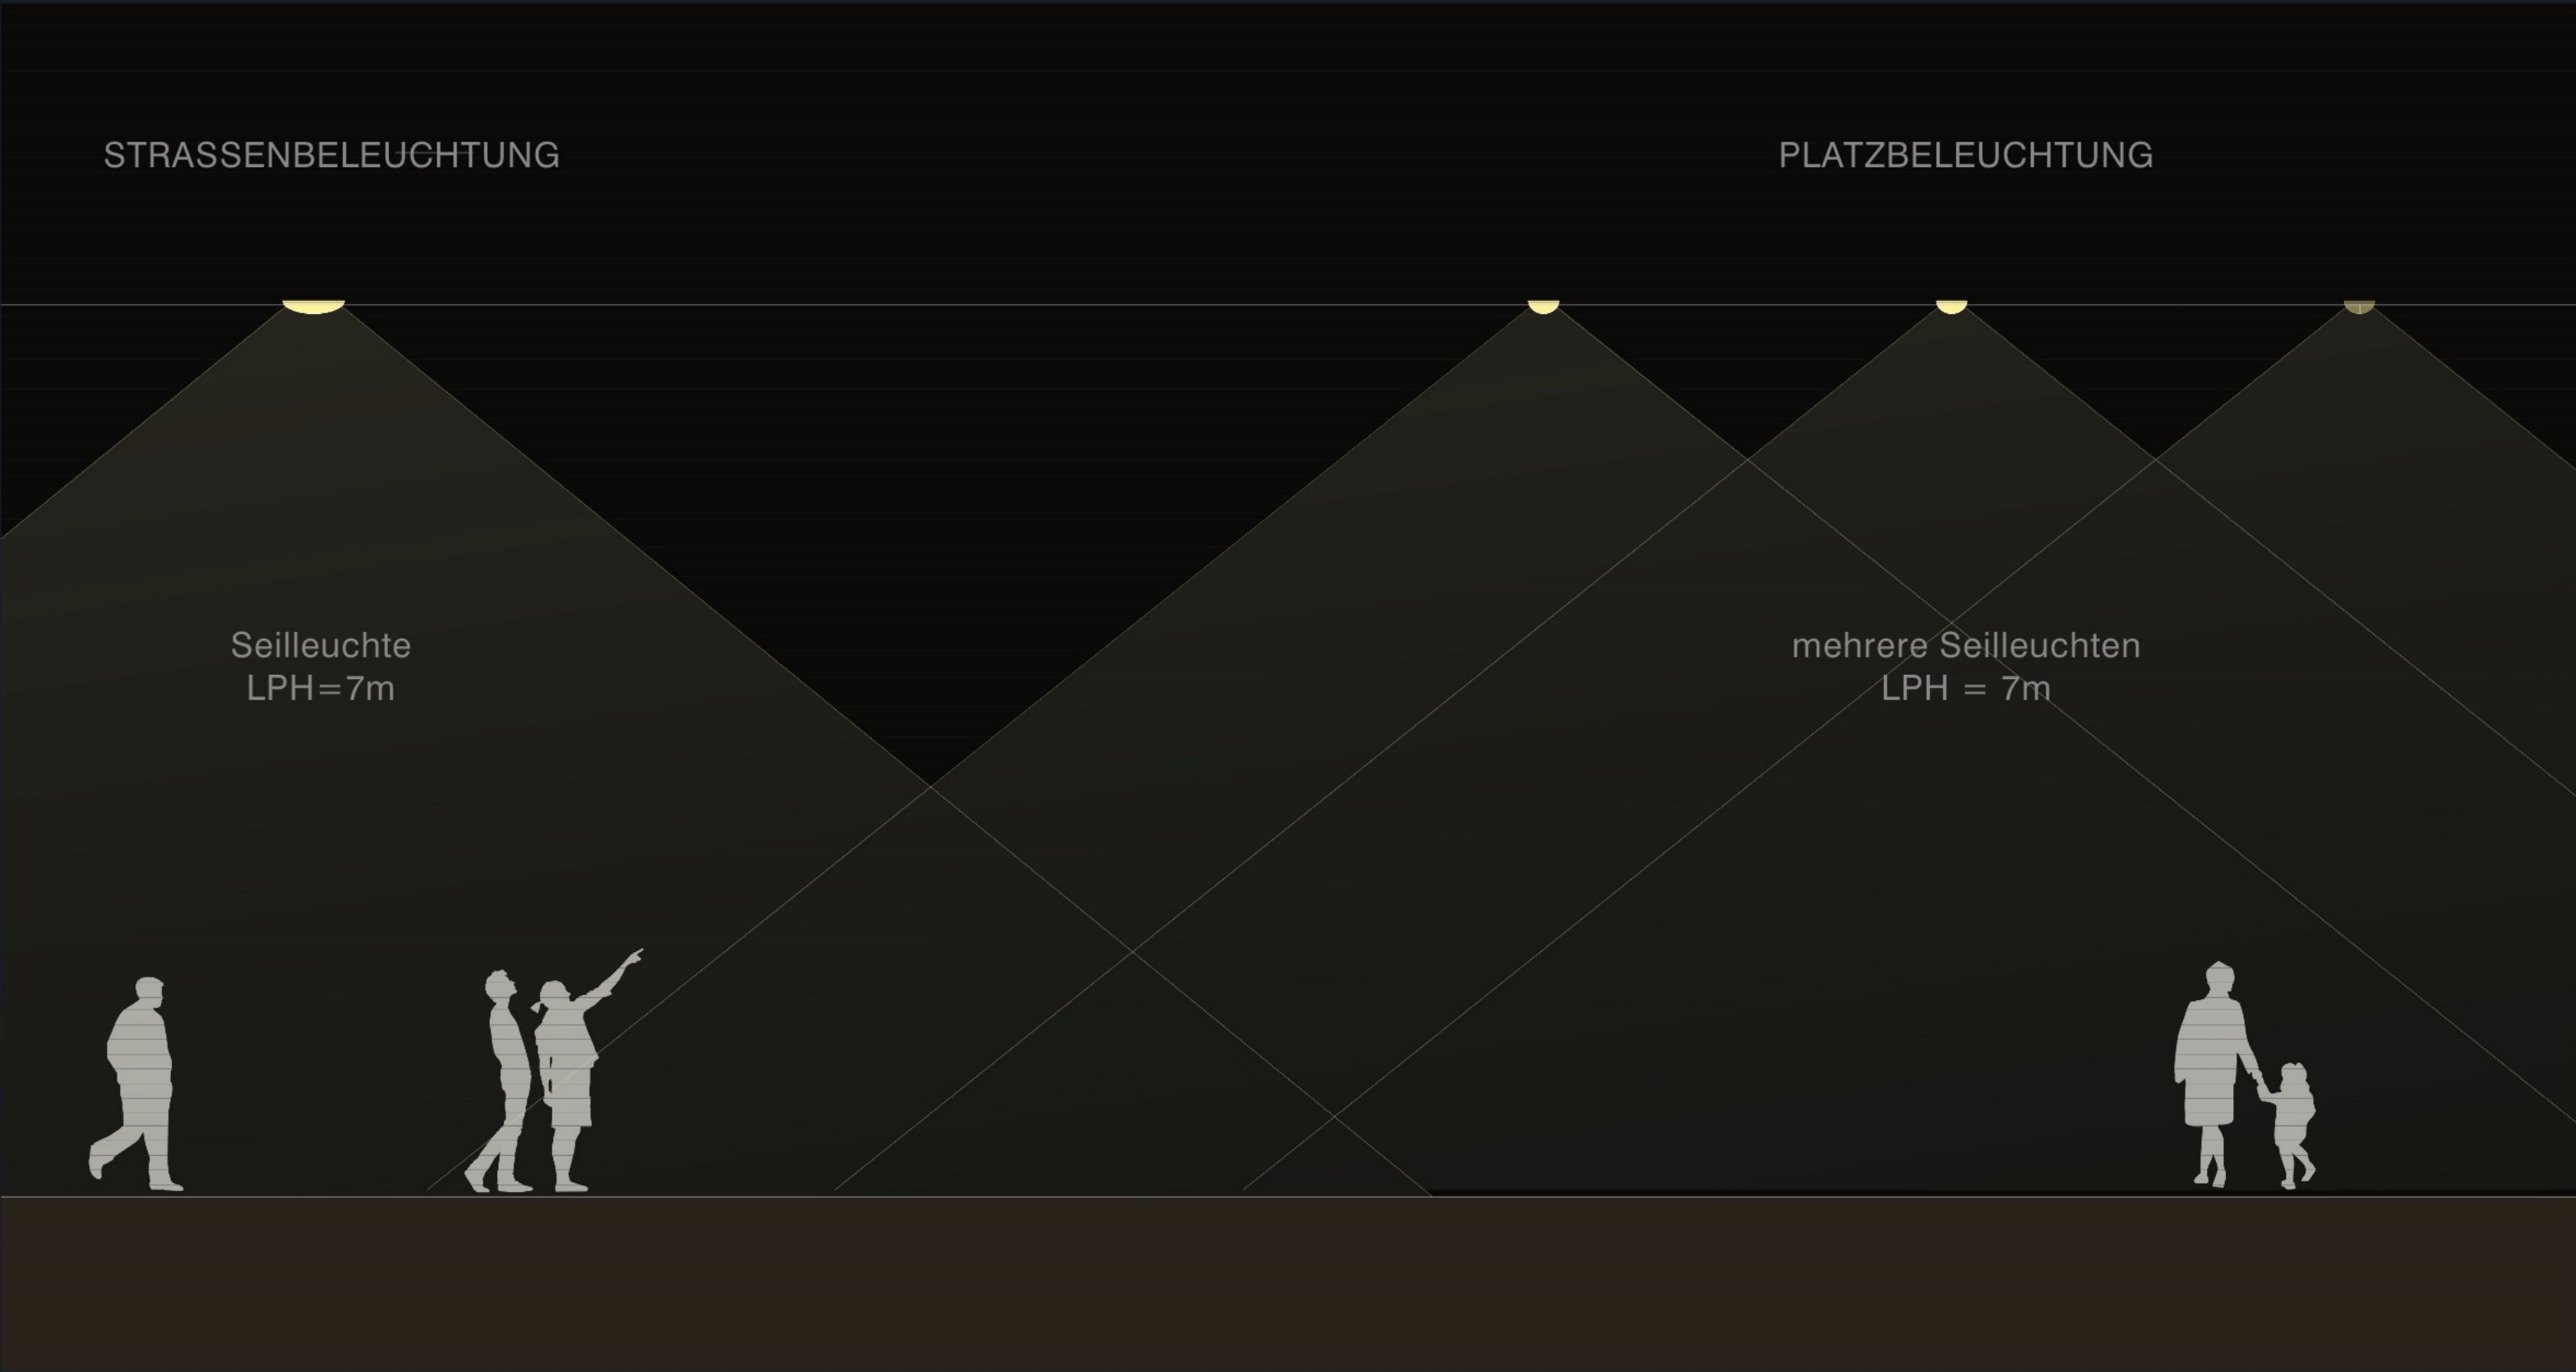

Beleuchtungssystem M 1:50



Catharinaplein, Eindhoven, Niederlande
Foto: Phillips Lighting

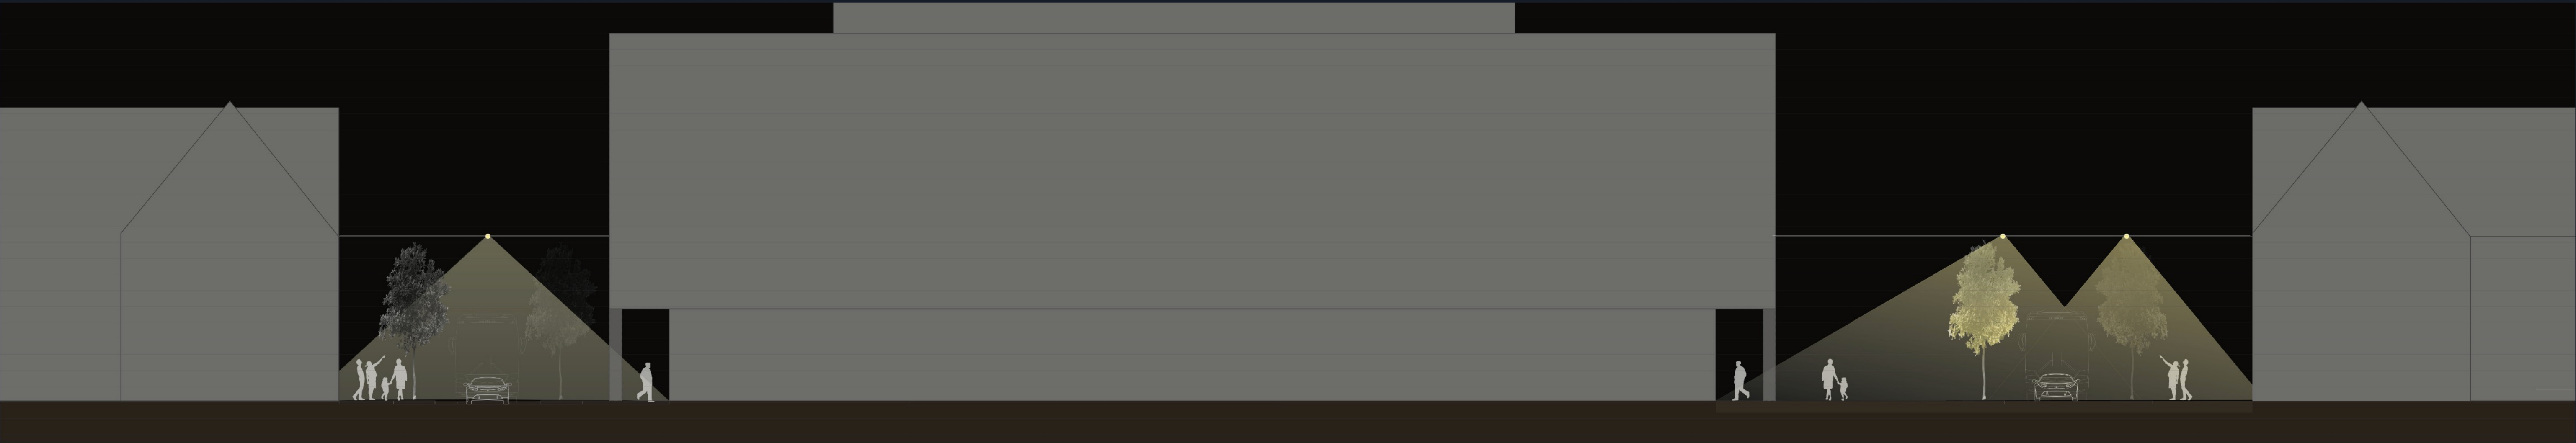

Querschnitt M 1:150