


Regelquerschnitt RQ1 Station 0+104

aktuelle Planung




Planungsstand
BA 14.11.19

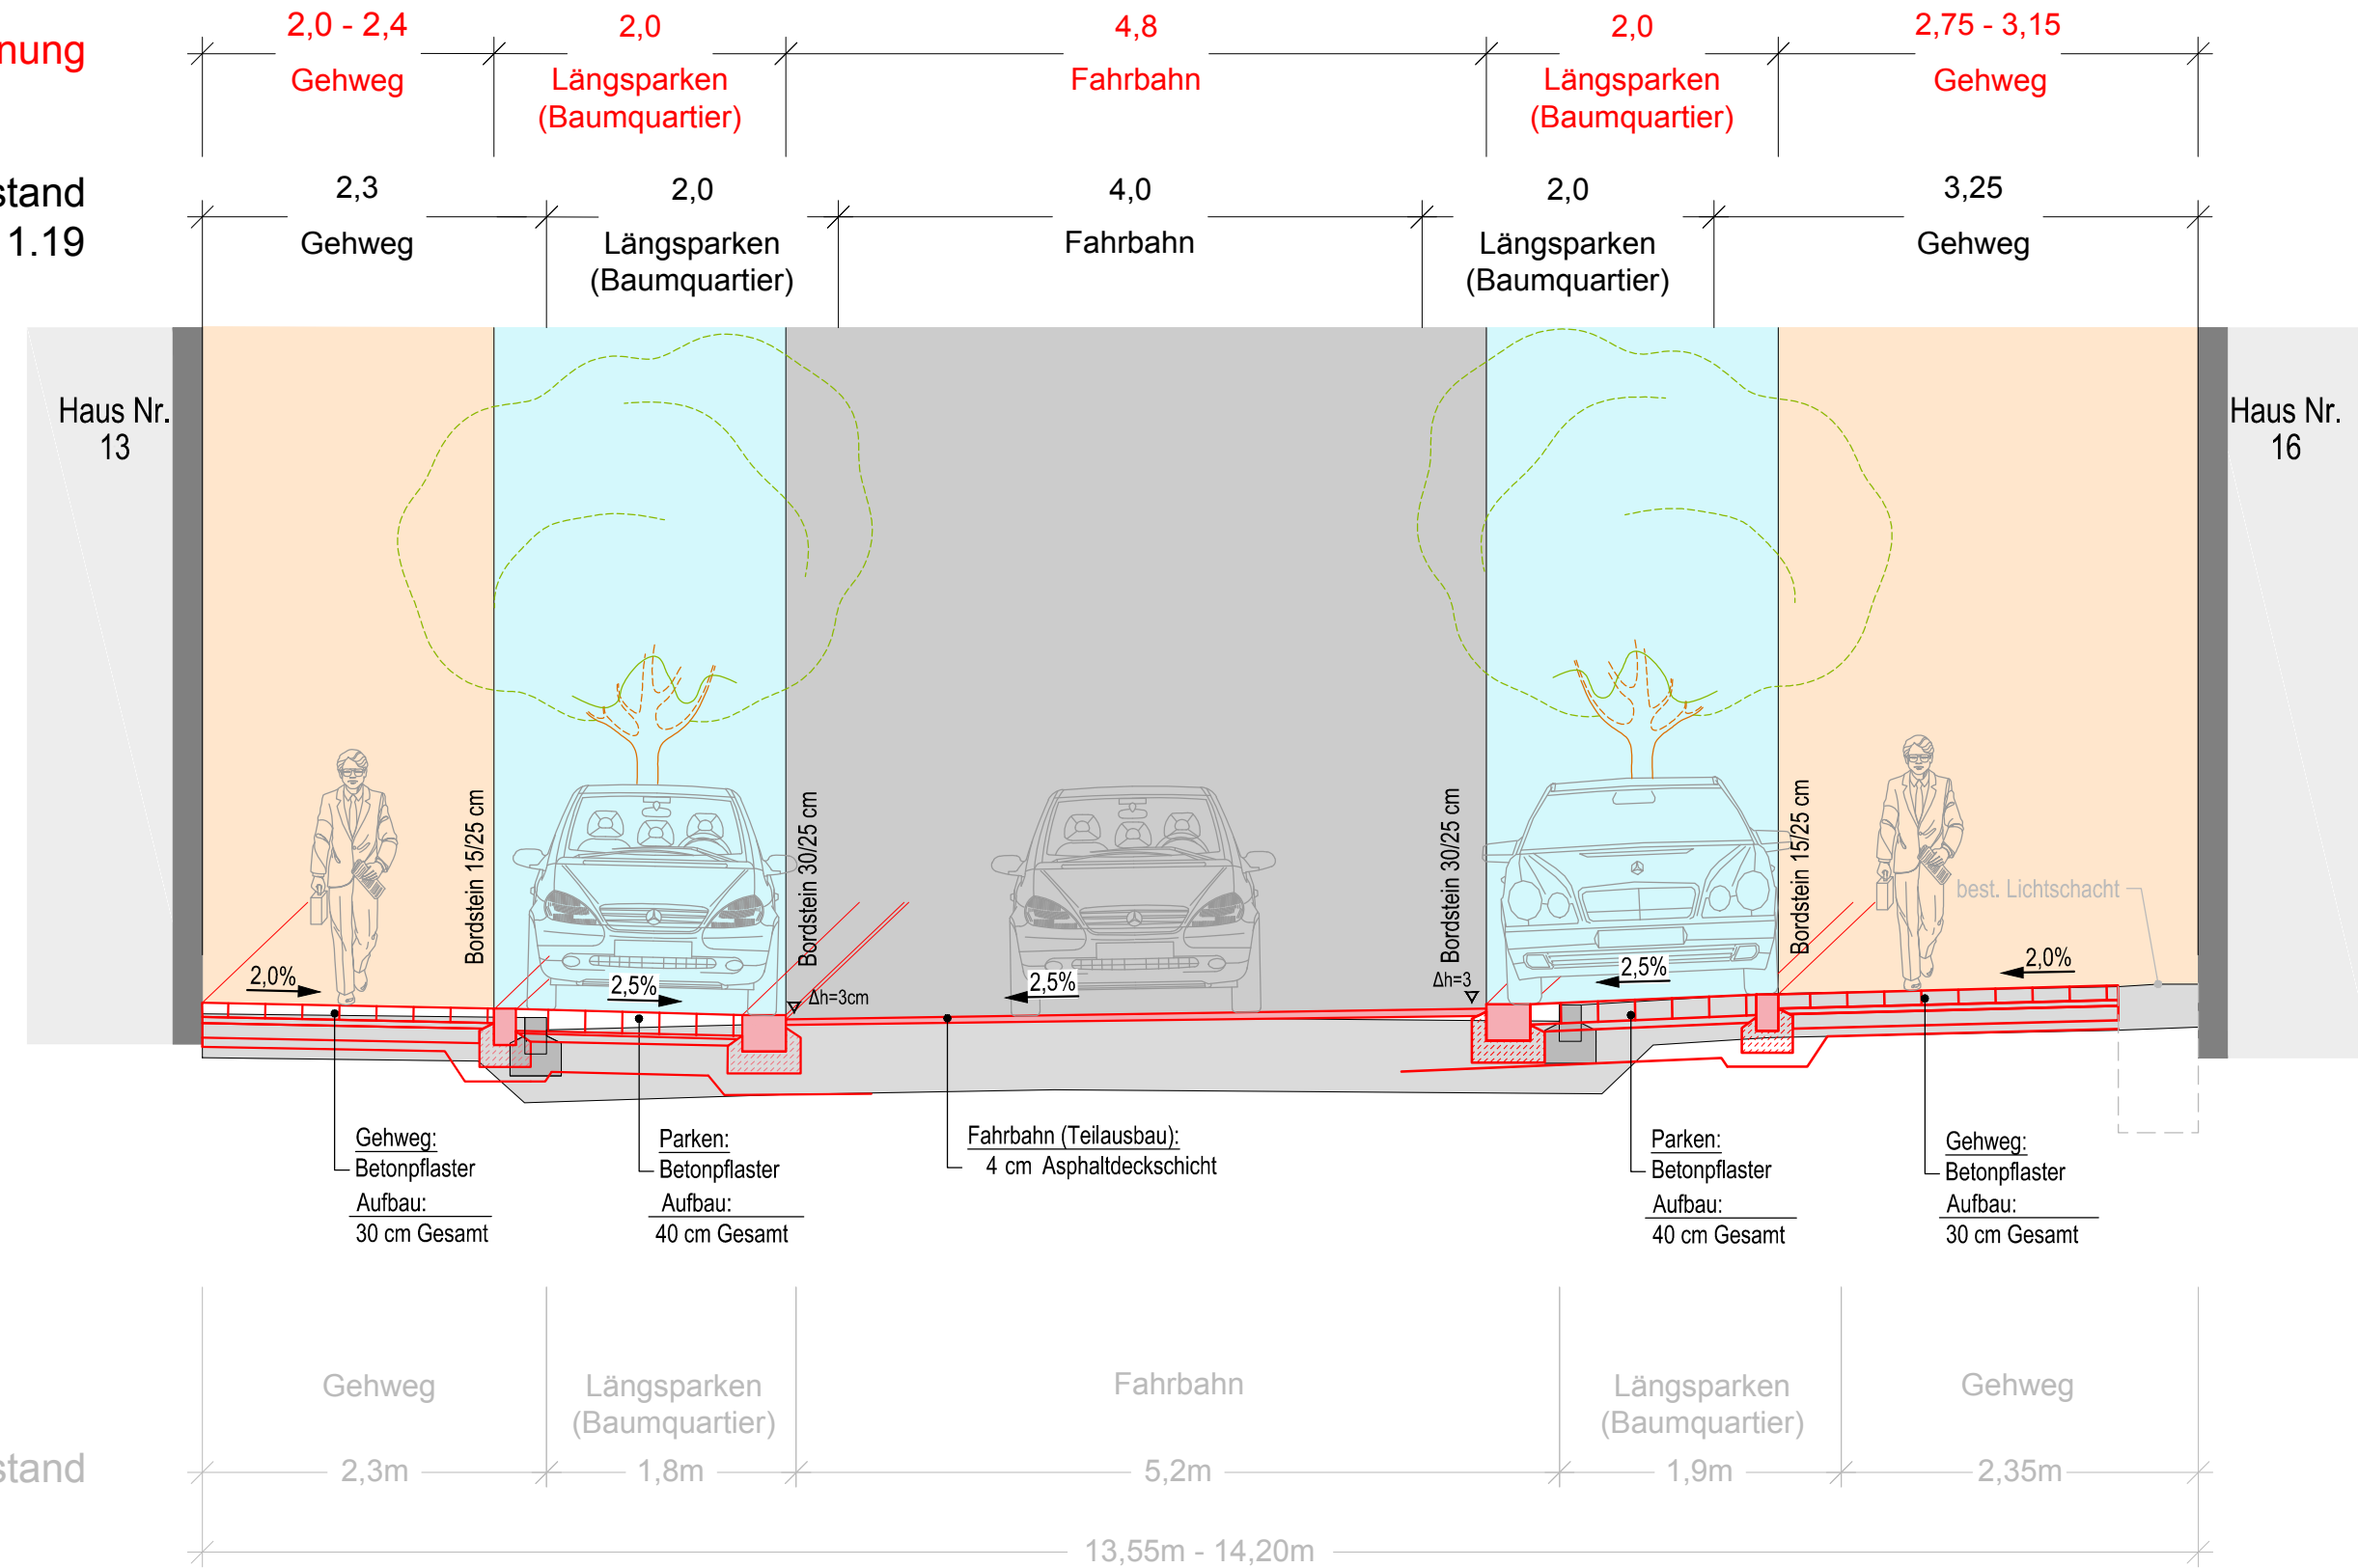

Regelquerschnitt RQ2 Station 0+190

Neubau

Neubau

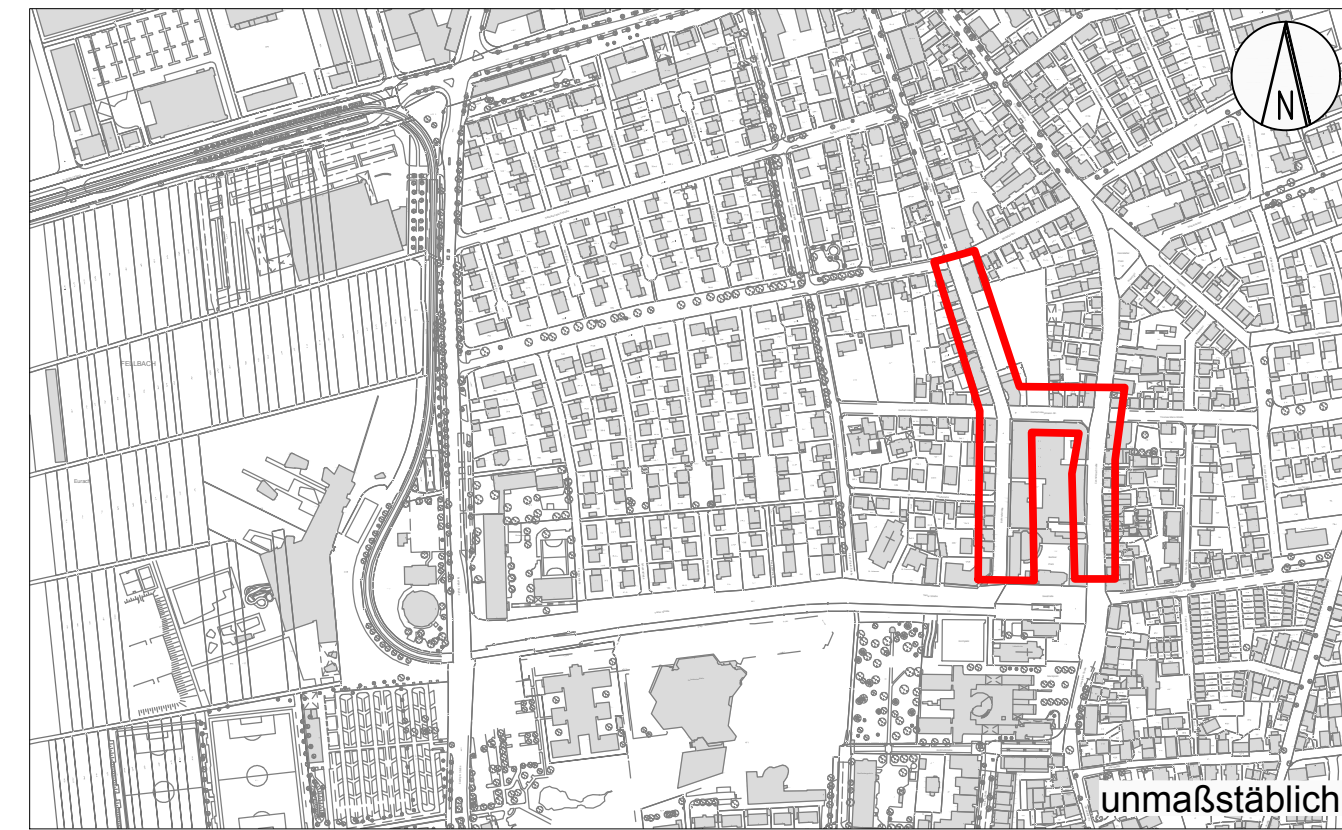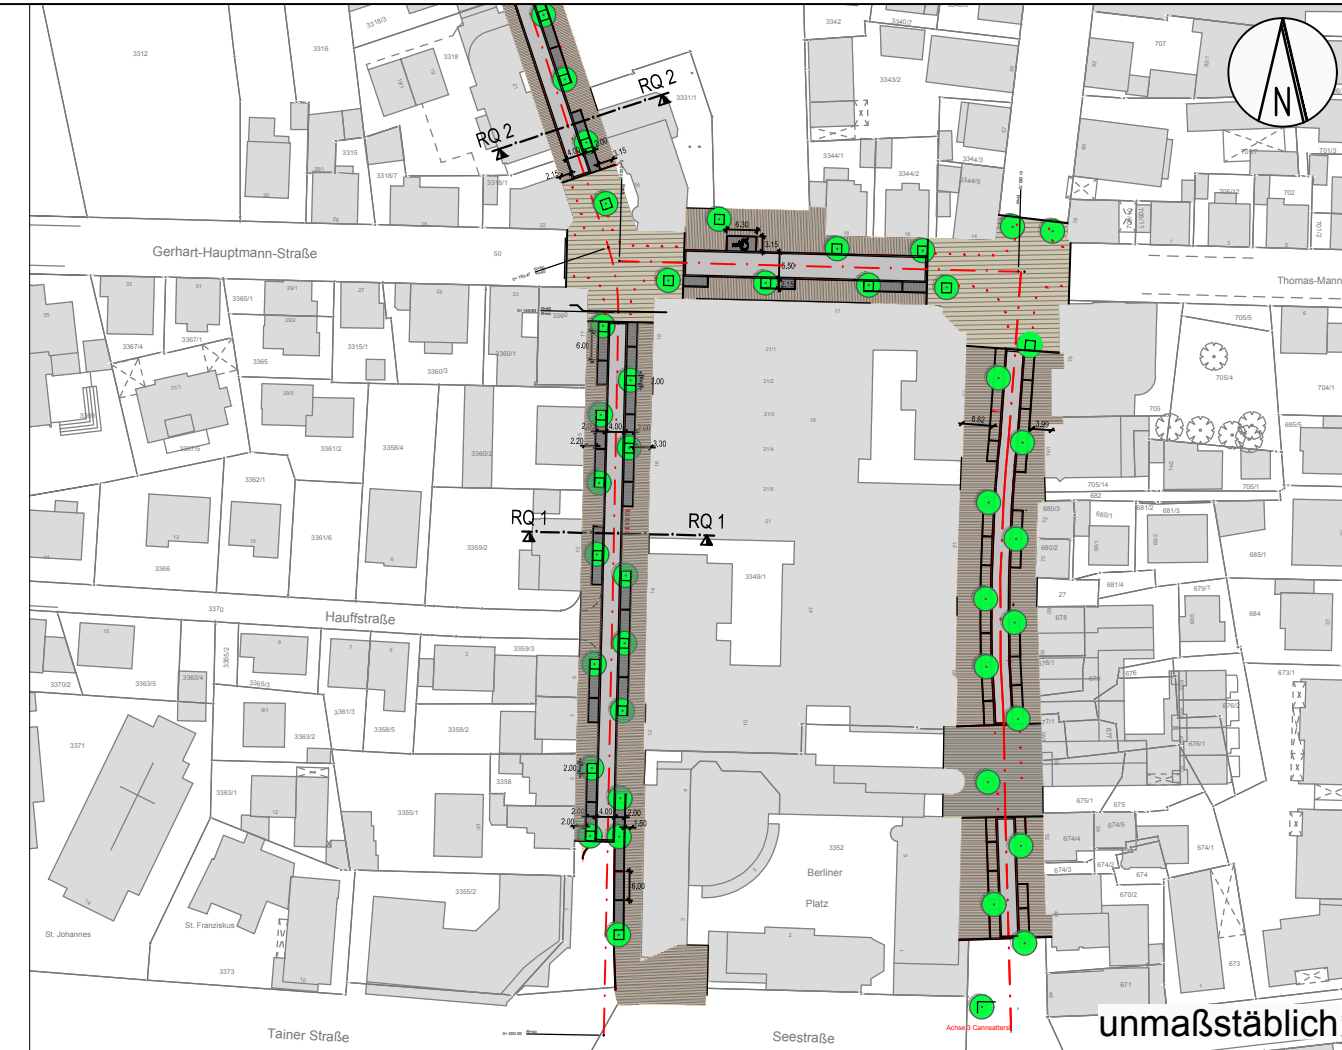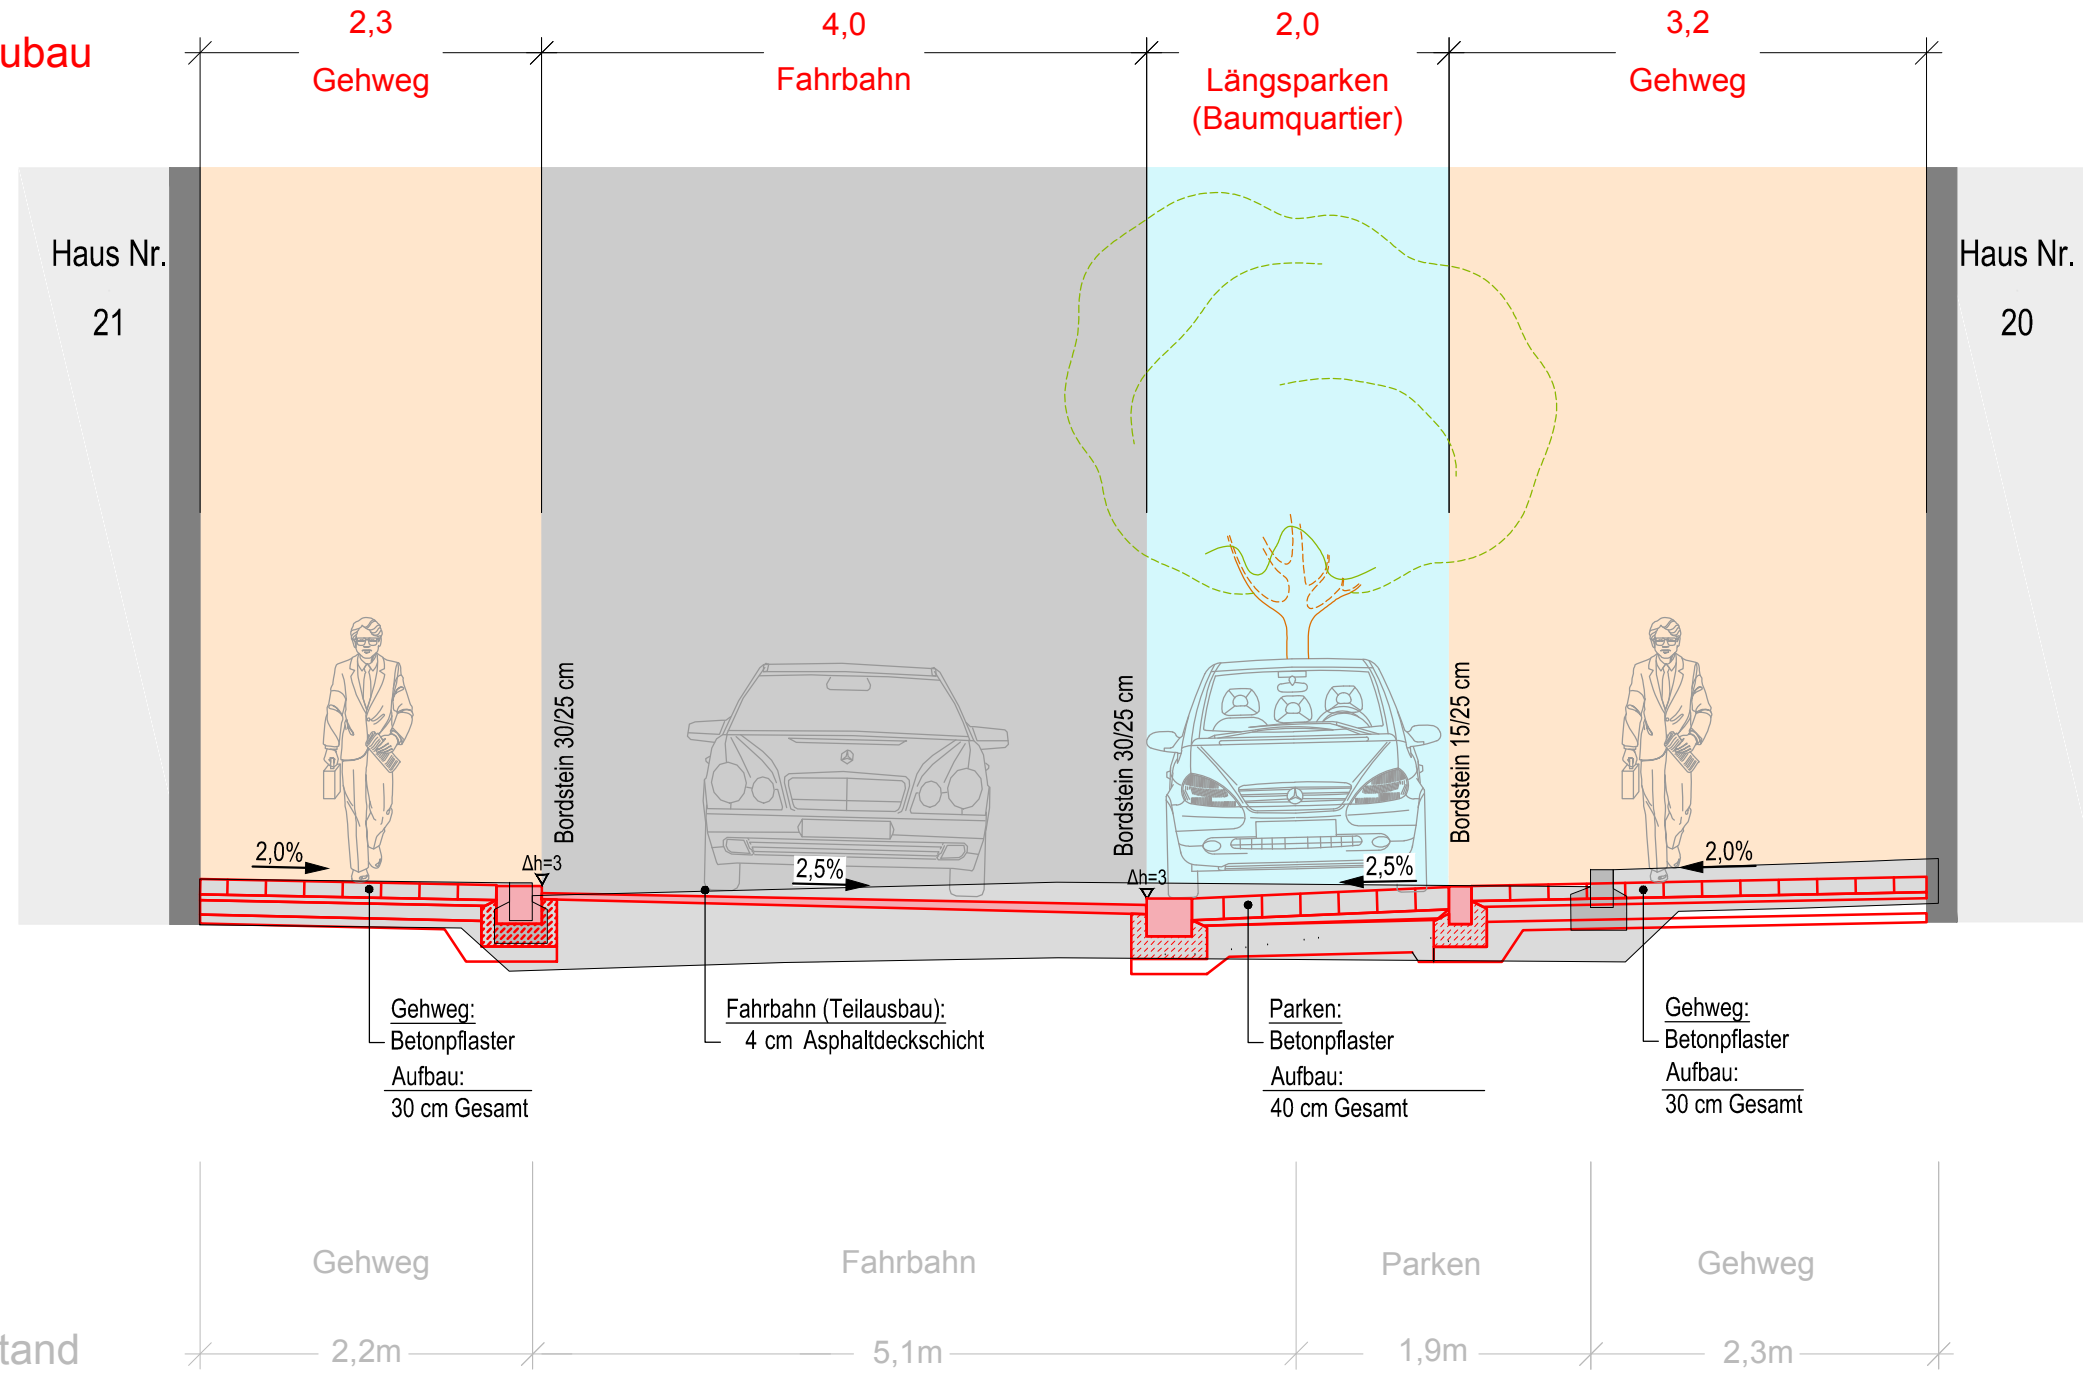

 Stadt Fellbach Tiefbauamt Marktplatz 1, 70734 Fellbach Tel.: 0711/5851-246 E-Mail: tiefbauamt@fellbach.de	Maßnahme und Planinhalt: Sanierungsgebiet Wüst Areal Gestaltungskonzeption (Amt61)		
	Planungsphase: ENTWURF FÜR GR	Plan-Nr.: 301.01	Maßstab: 1 : 50
Planart: Regelquerschnitte RQ1 u. RQ2	bearb./gez.: 66-1 Gü/Fi/He 11.19	Index:	