


ENTWICKLUNG DES AREALS KÜHEGÄRTEN-APFELWEG IN FELLBACH
MEHRFACHBEAUFTRAGUNG

14.03.20

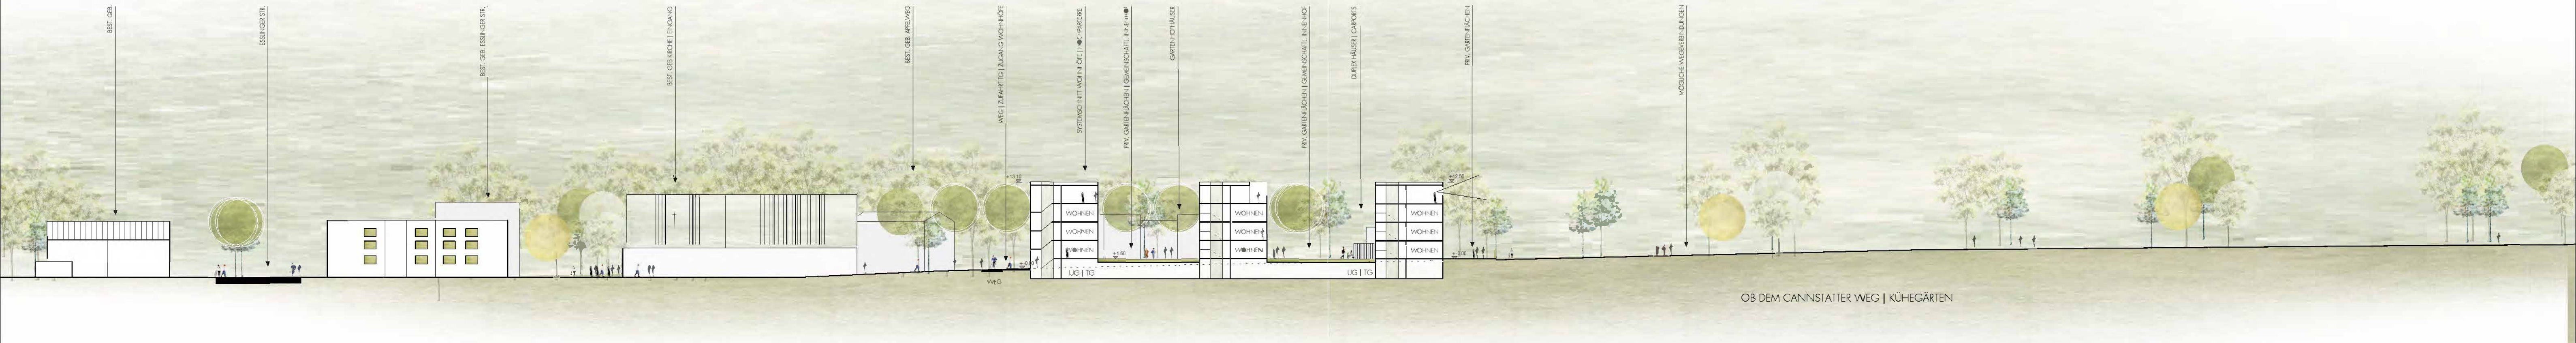

SYSTEMSCHNITT (OST-WEST) B-B M. 1:500



LAGEPLAN M. 1:500