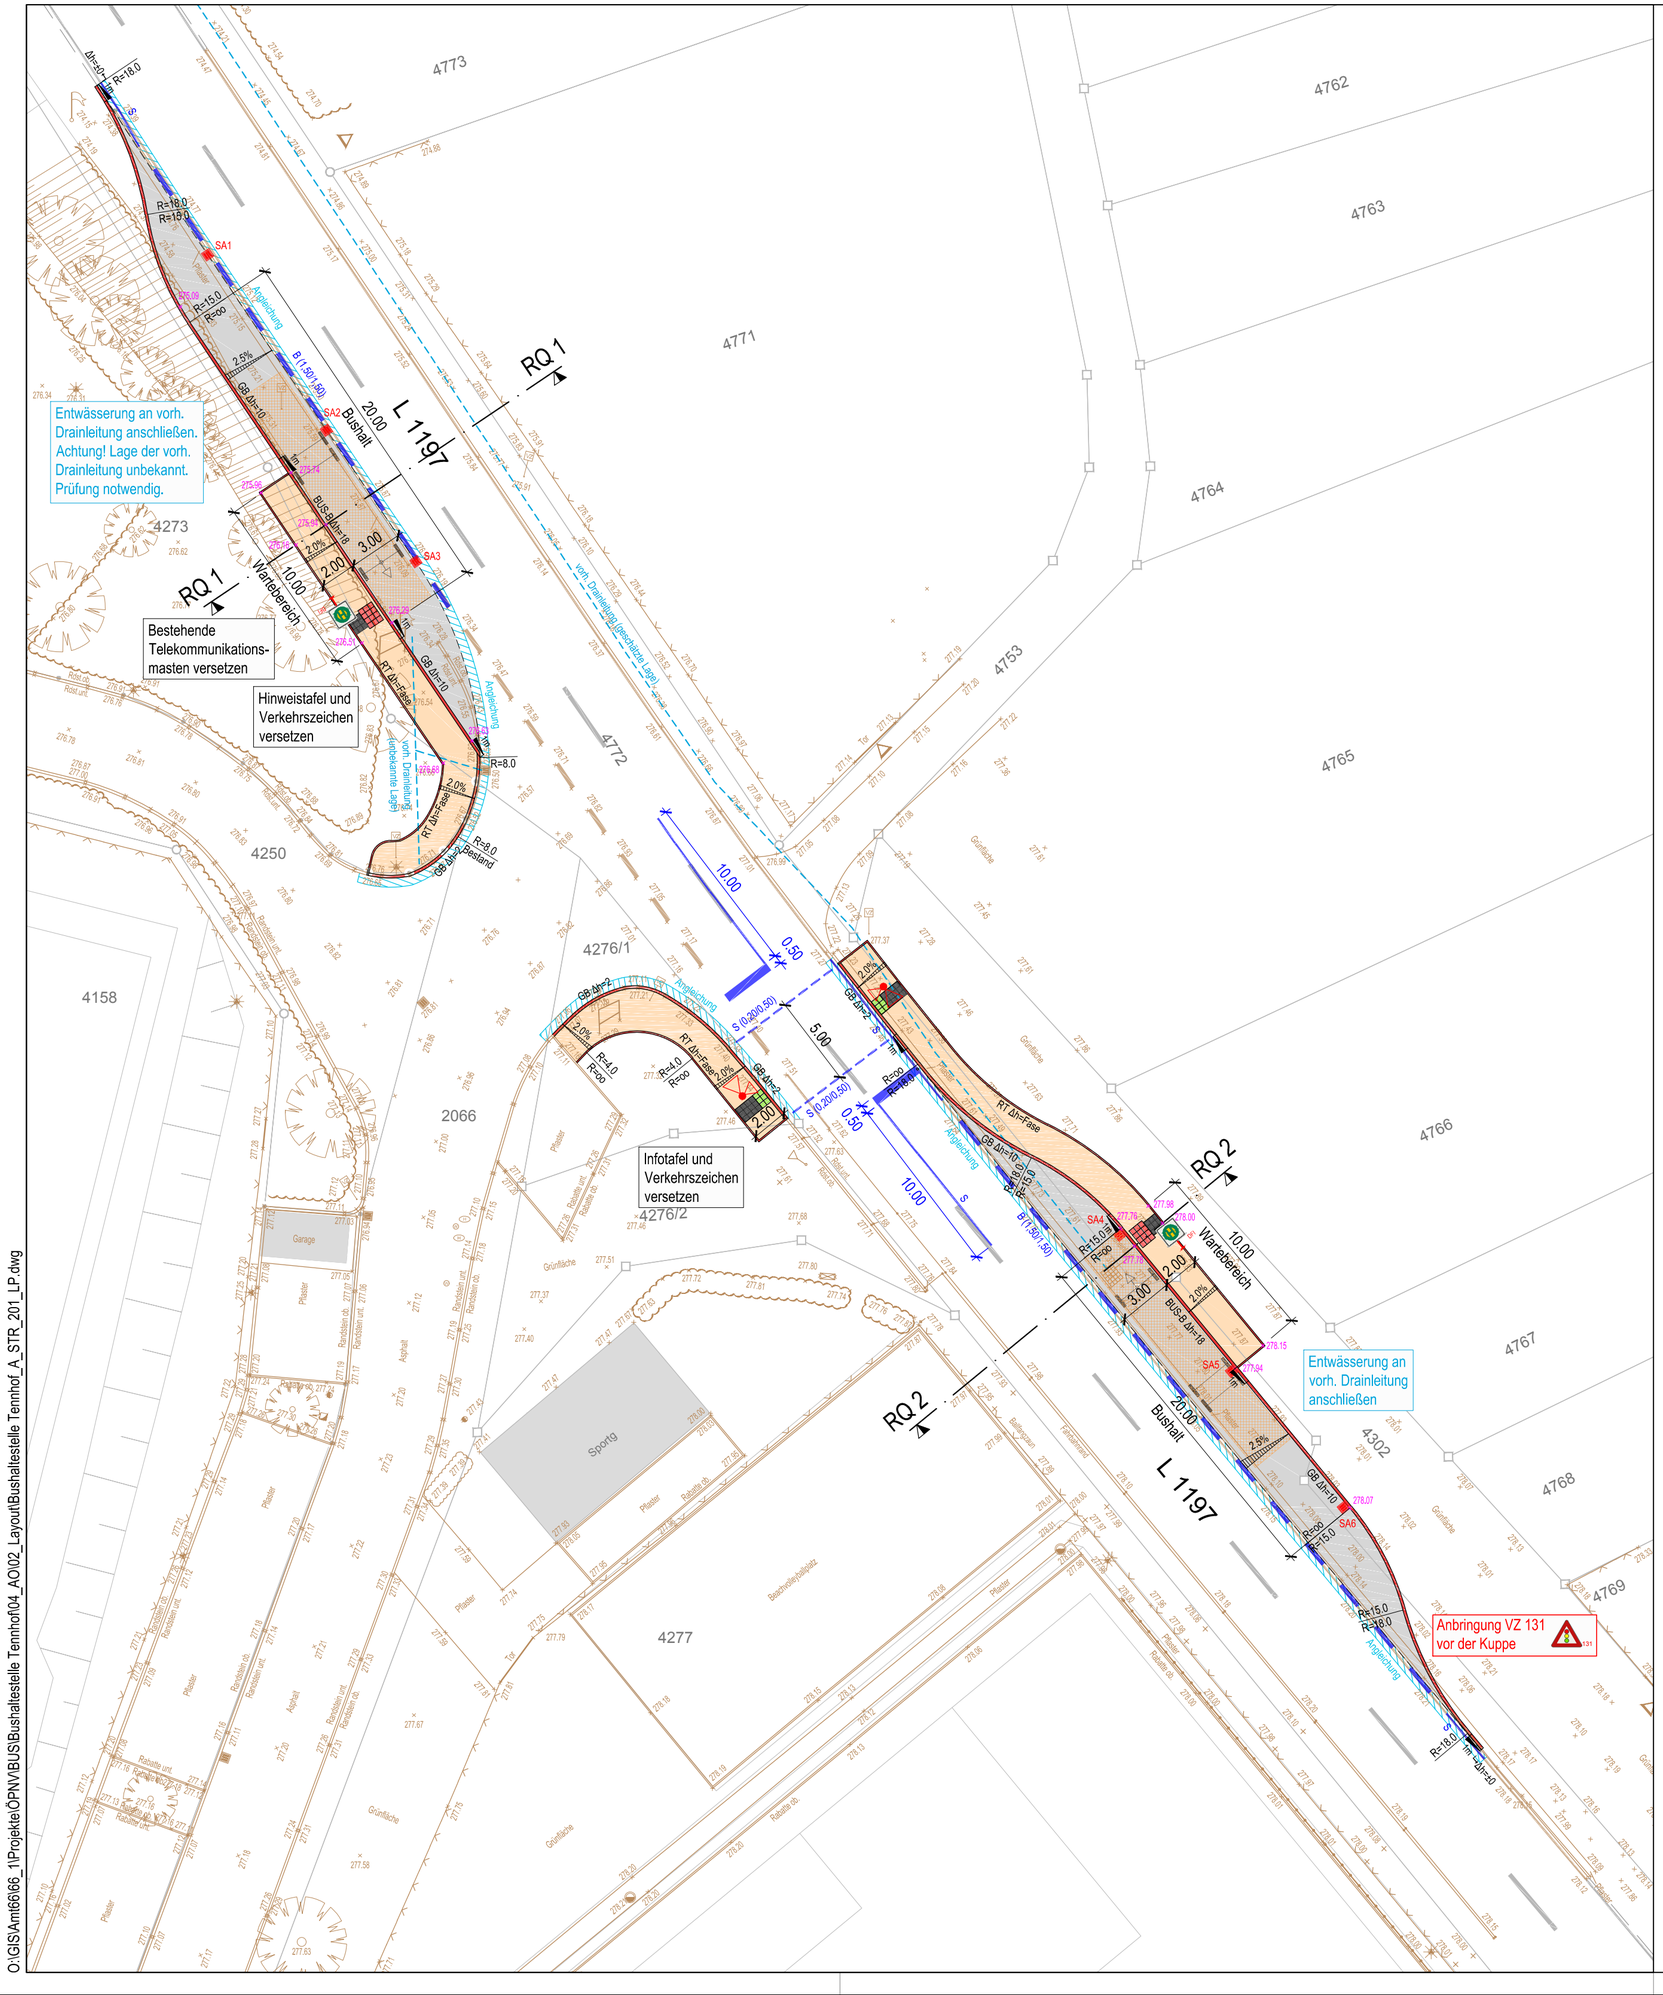

LEGENDE - PLANUNG

Alle Angaben im cm

Bestand	Neu		Neu	
		Randeinfassung		Fahrbahn / Busbucht (Asphalt)
		Markierung		
		Straßenablauf (50x50)		Wartebereich / Gehweg (Pflaster)
		Beleuchtung		
		LSA		Taktiles Leitsystem: Auffindefeld / Richtungsfeld / Sperrfeld
		Beschilderung	RT Δh=Fase	Betonrabatte 8/20 mit Anschlagshöhe
		Baum	GB Δh=10	Granitbord Form B, 14/25, gesägt/gestockt mit Anschlagshöhe
			BUS-B Δh=18	Busbord mit Anschlagshöhe

N

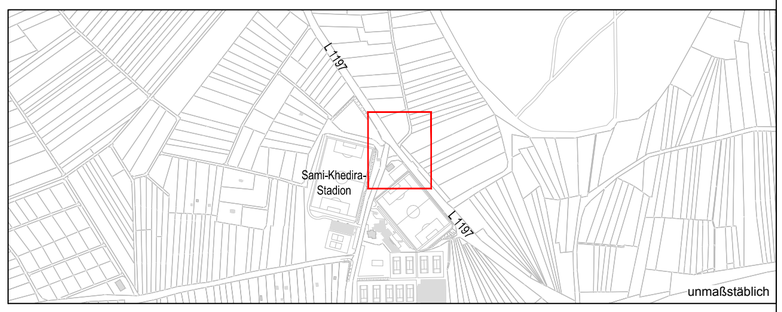

Stadt Fellbach
Tiefbauamt
Marktplatz 1, 70734 Fellbach
Tel.: 0711/5851-246
E-Mail: tiefbauamt@fellbach.de

Maßnahme und Planinhalt:

Bushaltestellen Tennwengert
Busbuchten

Planungsphase:	Plan-Nr.:
AUSFÜHRUNGSPLANUNG	201
Planart:	**Maßstab:**
Lageplan	1 : 250

bearb.:	gez.:	gepr.:	Plottdatum:	Index:
66 Gü | 15.07.2020	66 Gü/Fi | 04.09.2020	|	16.10.2020	

O:\GIS\Amt66\66_1\Projekte\ÖPNV\BUS\Bushaltestelle Tennhof\04_AO\02_Layout\Bushaltestelle Tennhof_A_STR_201_LP.dwg