

Übersichtsplan

Landkreis: Rems-Murr-Kreis
 Stadt: Fellbach
 Gemarkung: Fellbach



zur Anordnung der Umlegung "Kühegärten"

Maßstab 1: 2000



Öffentlich bestellter
 Vermessungsingenieur
 Beratender Ingenieur


Dipl. Ing. (FH) Helmut Käser

Hintere Straße 18
 70734 Fellbach

Telefon 0711 / 95 79 59 - 0
 Telefax 0711 / 95 79 59 - 30

fellbach@kaeser-ingenieure.de
 www.kaeser-ingenieure.de

Gefertigt: Fellbach, 12.11.2020

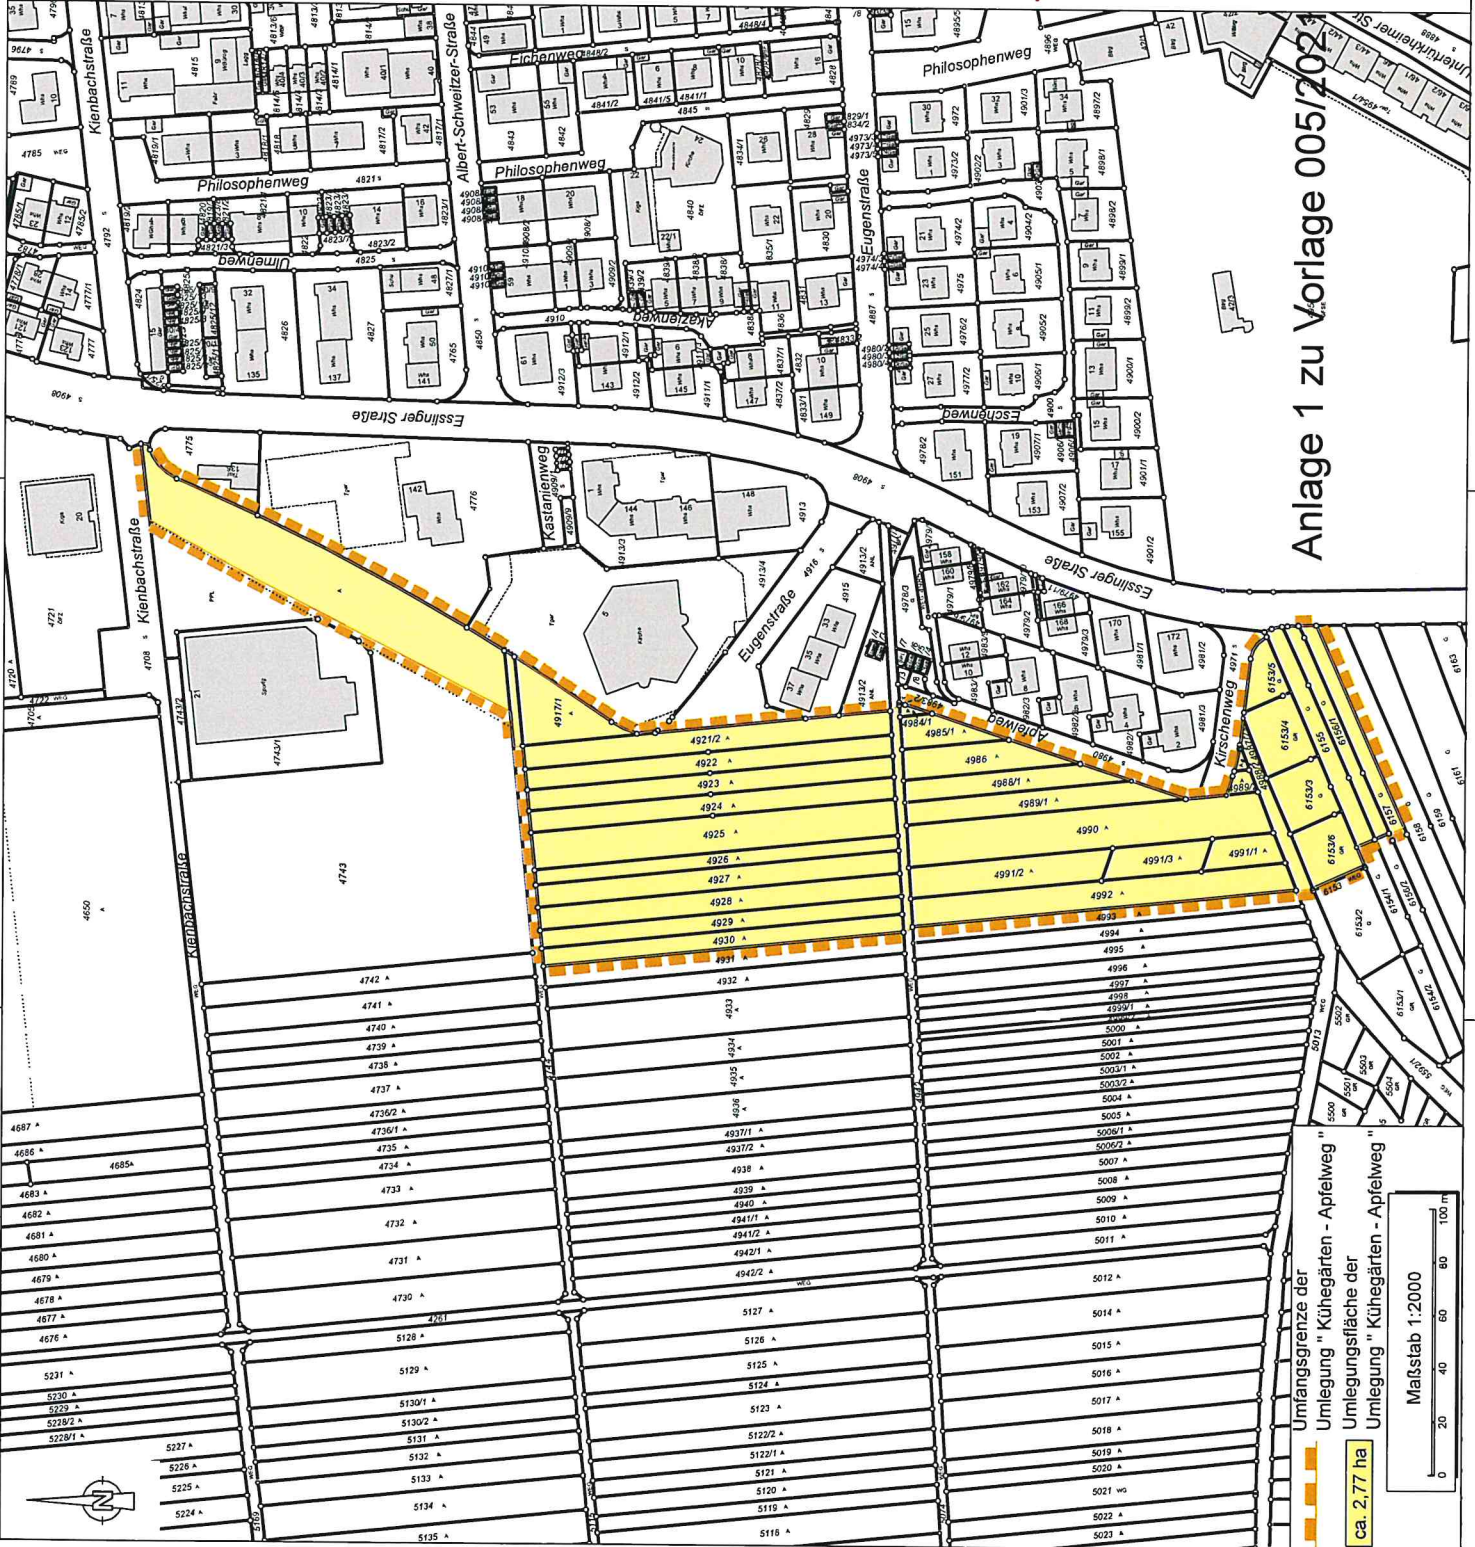

Anlage 1 zu Vorlage 005/2020

Umfangsgrenze der
 Umlegung "Kühegärten - Apfelweg"
 Umlegungsfläche der
 Umlegung "Kühegärten - Apfelweg"
 ca. 2,77 ha

Maßstab 1:2000

