


Anlage 1 zur SV 091/2021

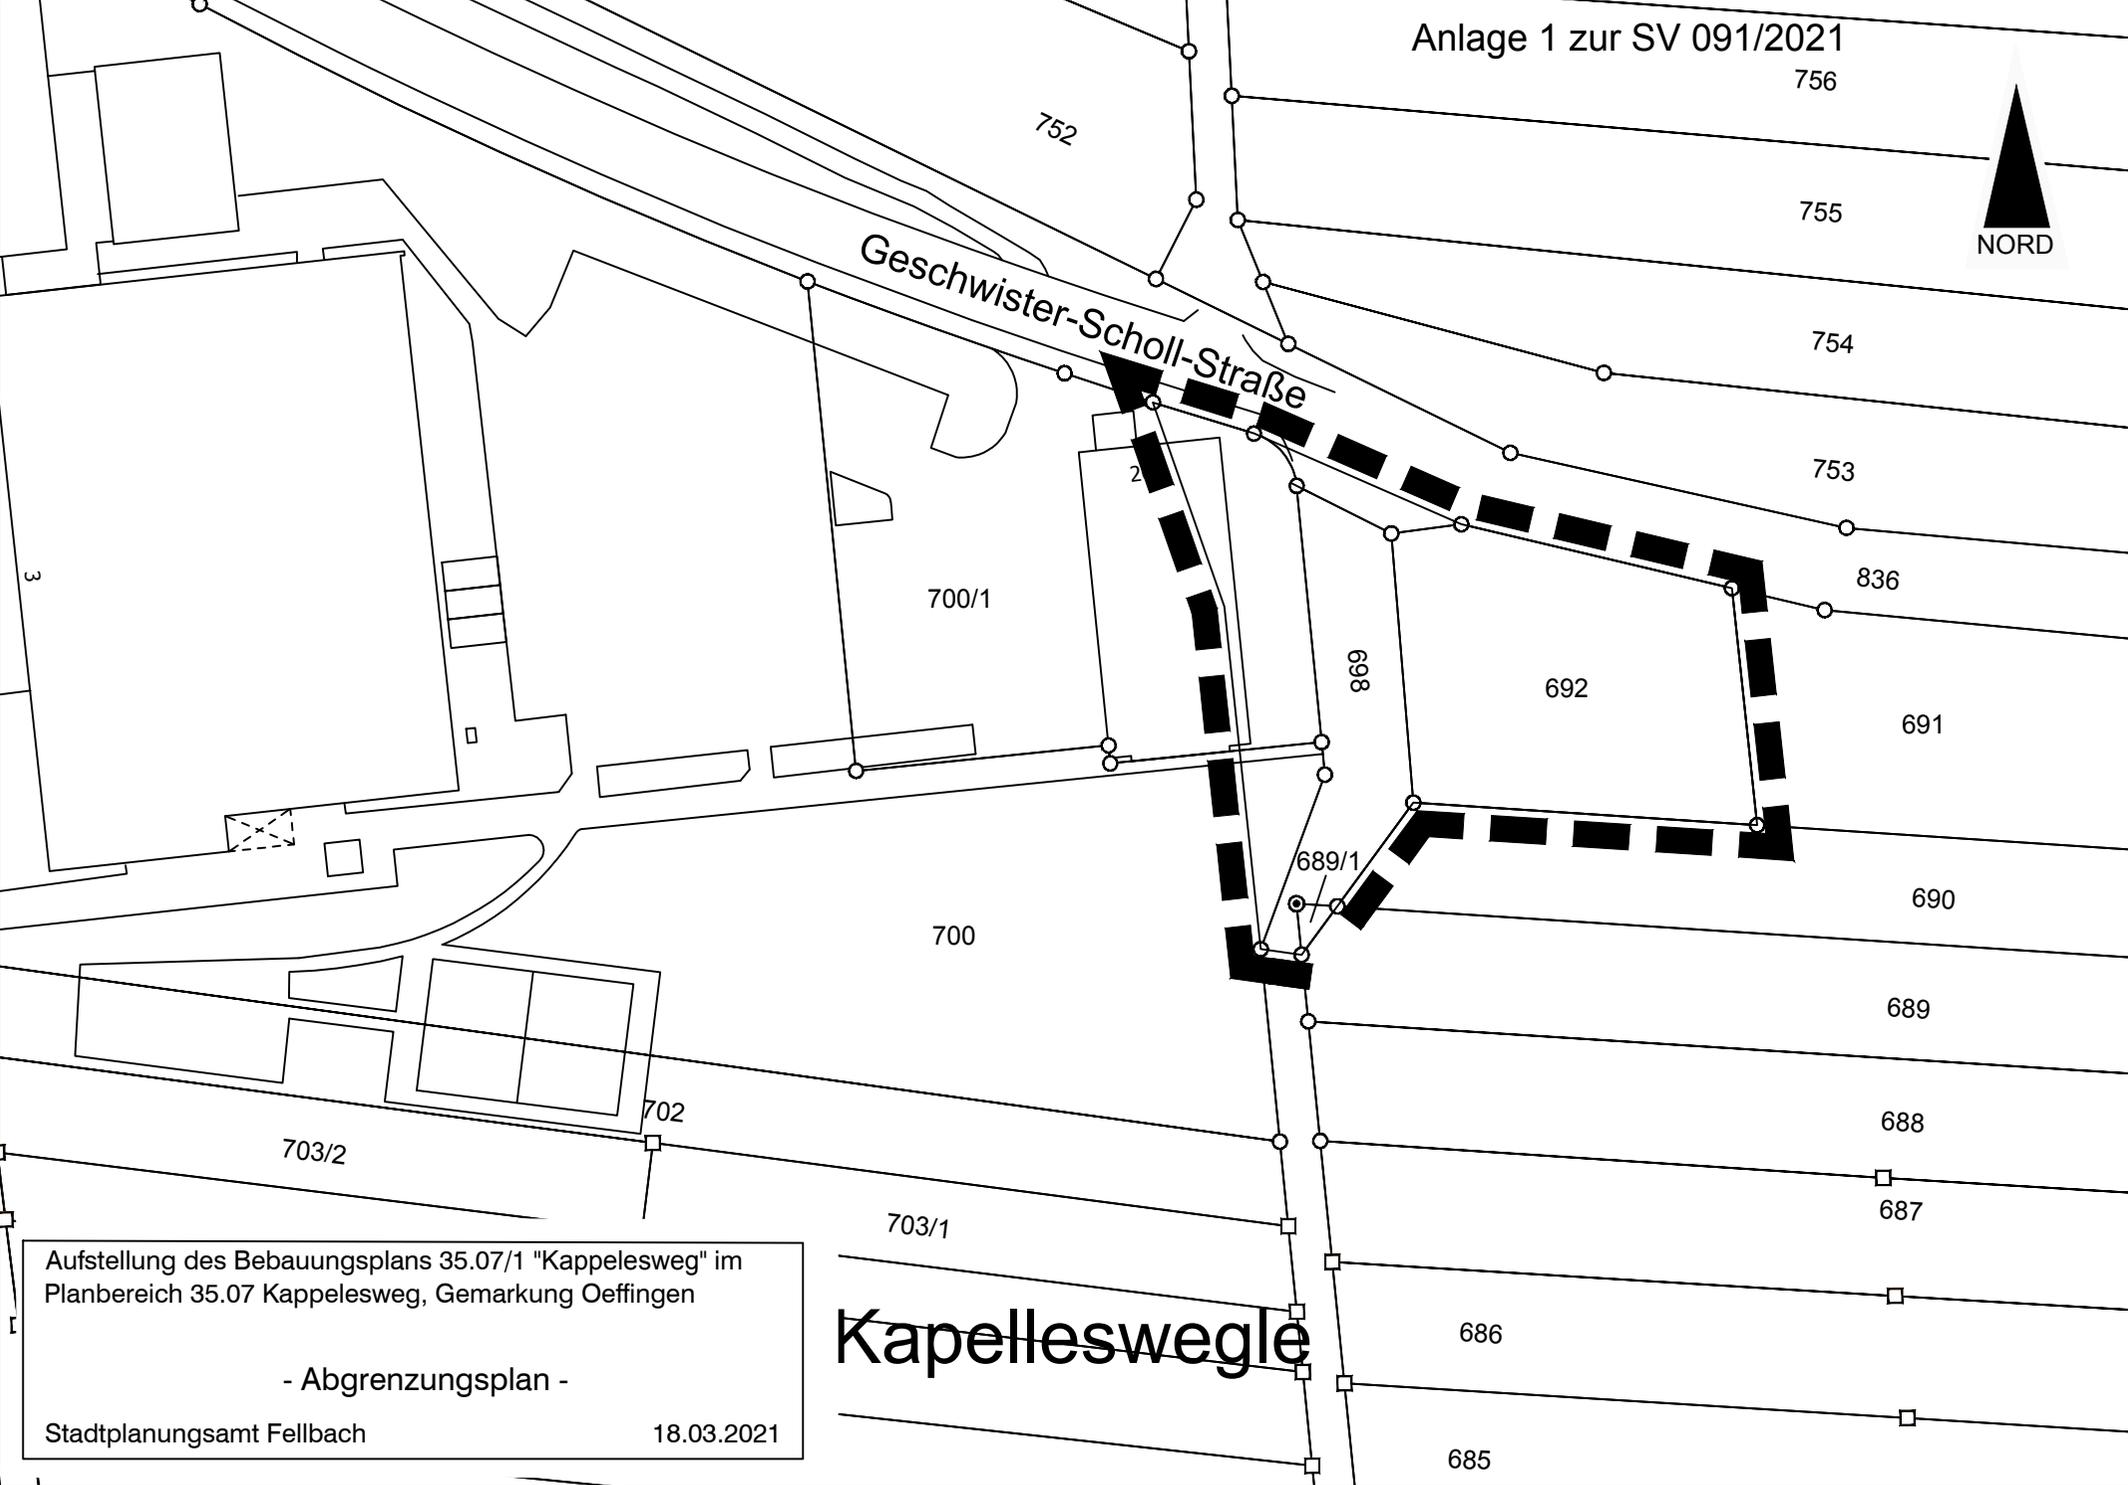

Geschwister-Scholl-Straße

Kappelleswegle

Aufstellung des Bebauungsplans 35.07/1 "Kappellesweg" im Planbereich 35.07 Kappellesweg, Gemarkung Oeffingen  
- Abgrenzungsplan -  
Stadtplanungsamt Fellbach 18.03.2021