


Anlage 1 - Lageplan

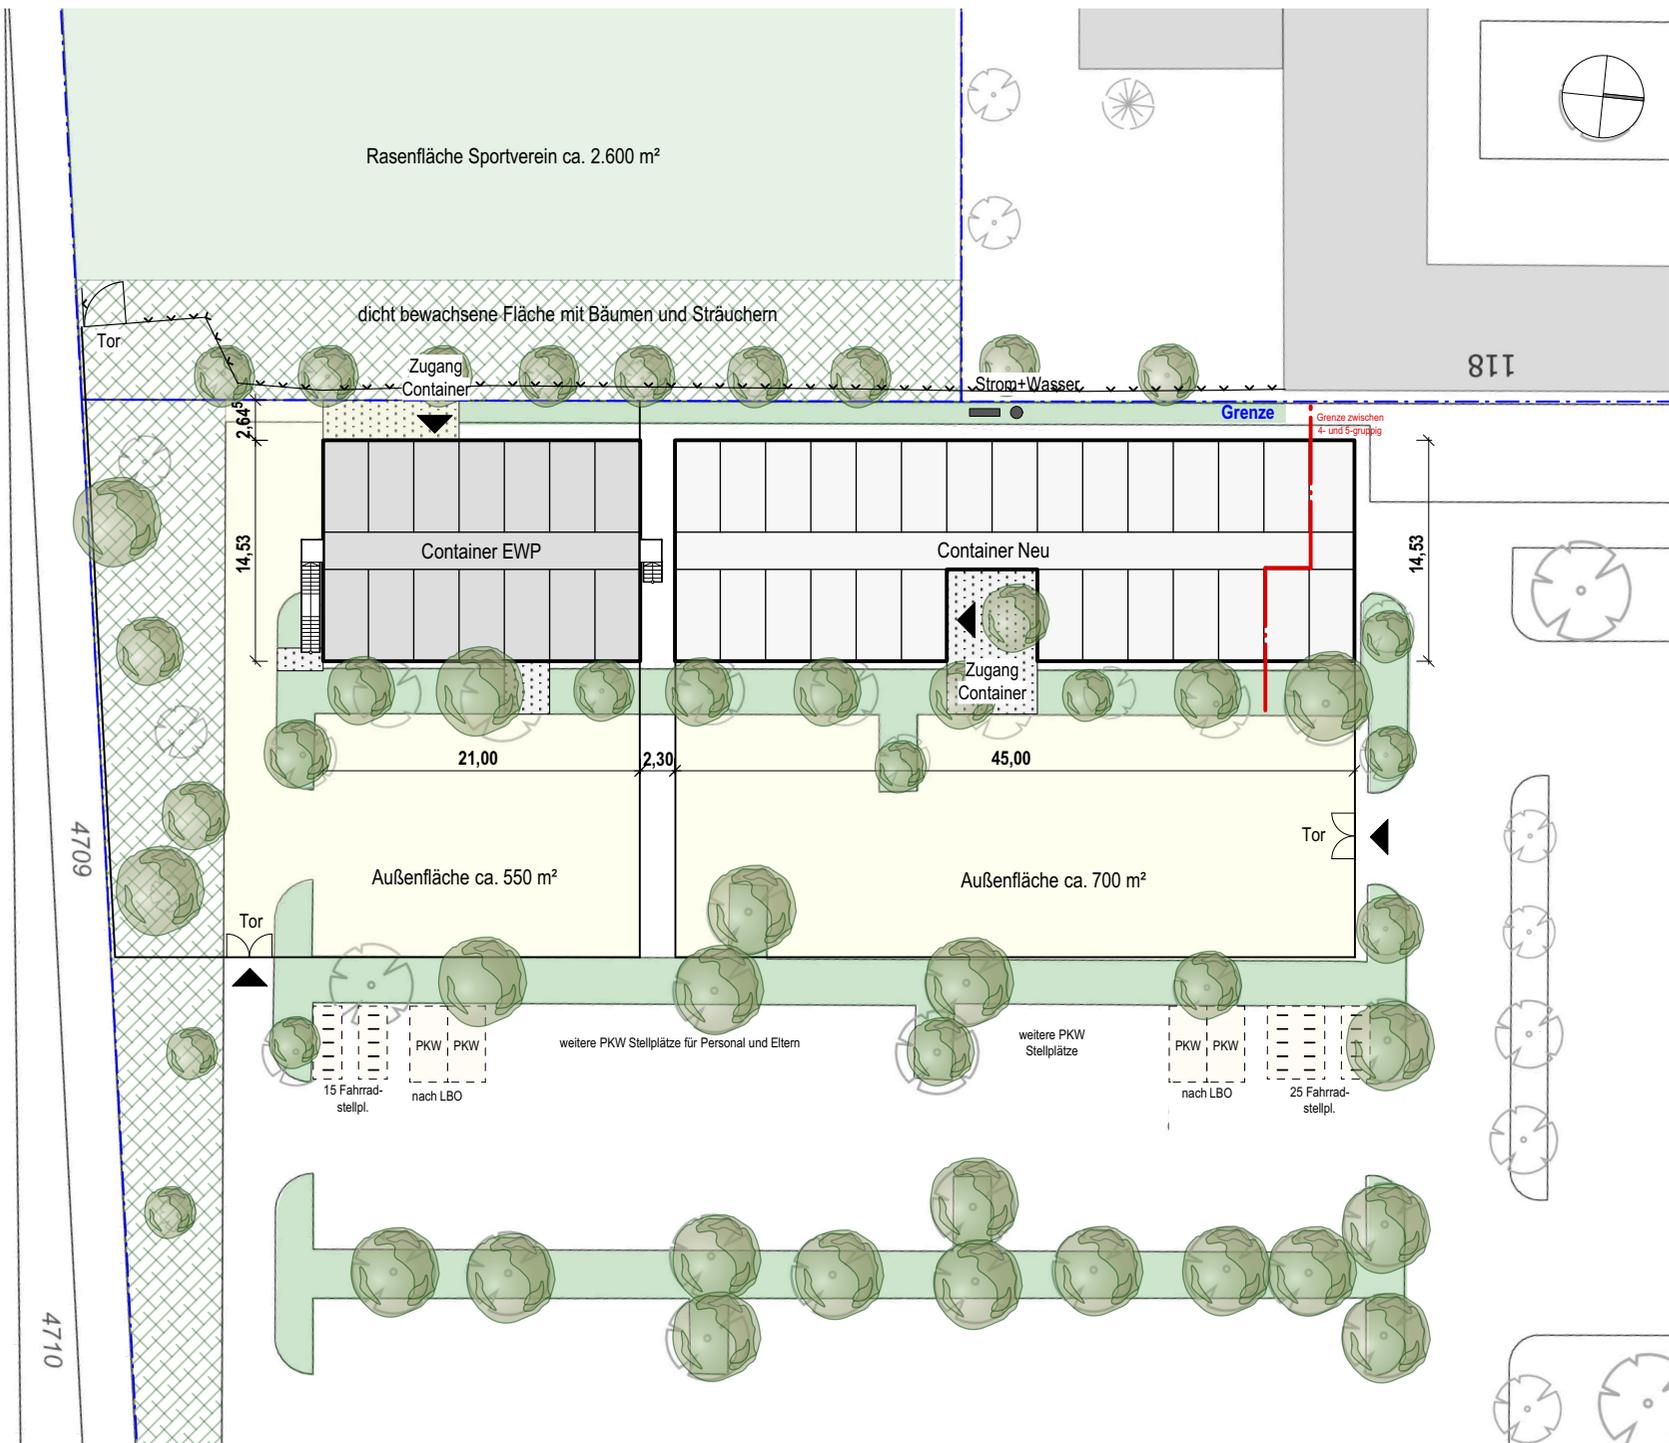

projekt
 container
 parkplatz p3
 esslinger straße 118
 70736 fellbach

auftraggeber
 Stadt Fellbach
 Amt für Hochbau und
 Gebäudemanagement
 Marktplatz 1
 70734 Fellbach

planung
 architekten gmbh
hänle + philipp
 fichtestraße 12
 D- 70193 stuttgart
 fon: 0711.55 87 87
 fax: 0711.56 25 99
 mail: info@arch-hp.de

planinhalt
 Lageplan
 Container EWP
 und Erweiterung
 m 1: 500 12.05.2021
 vorentwurf nr. 200.1