


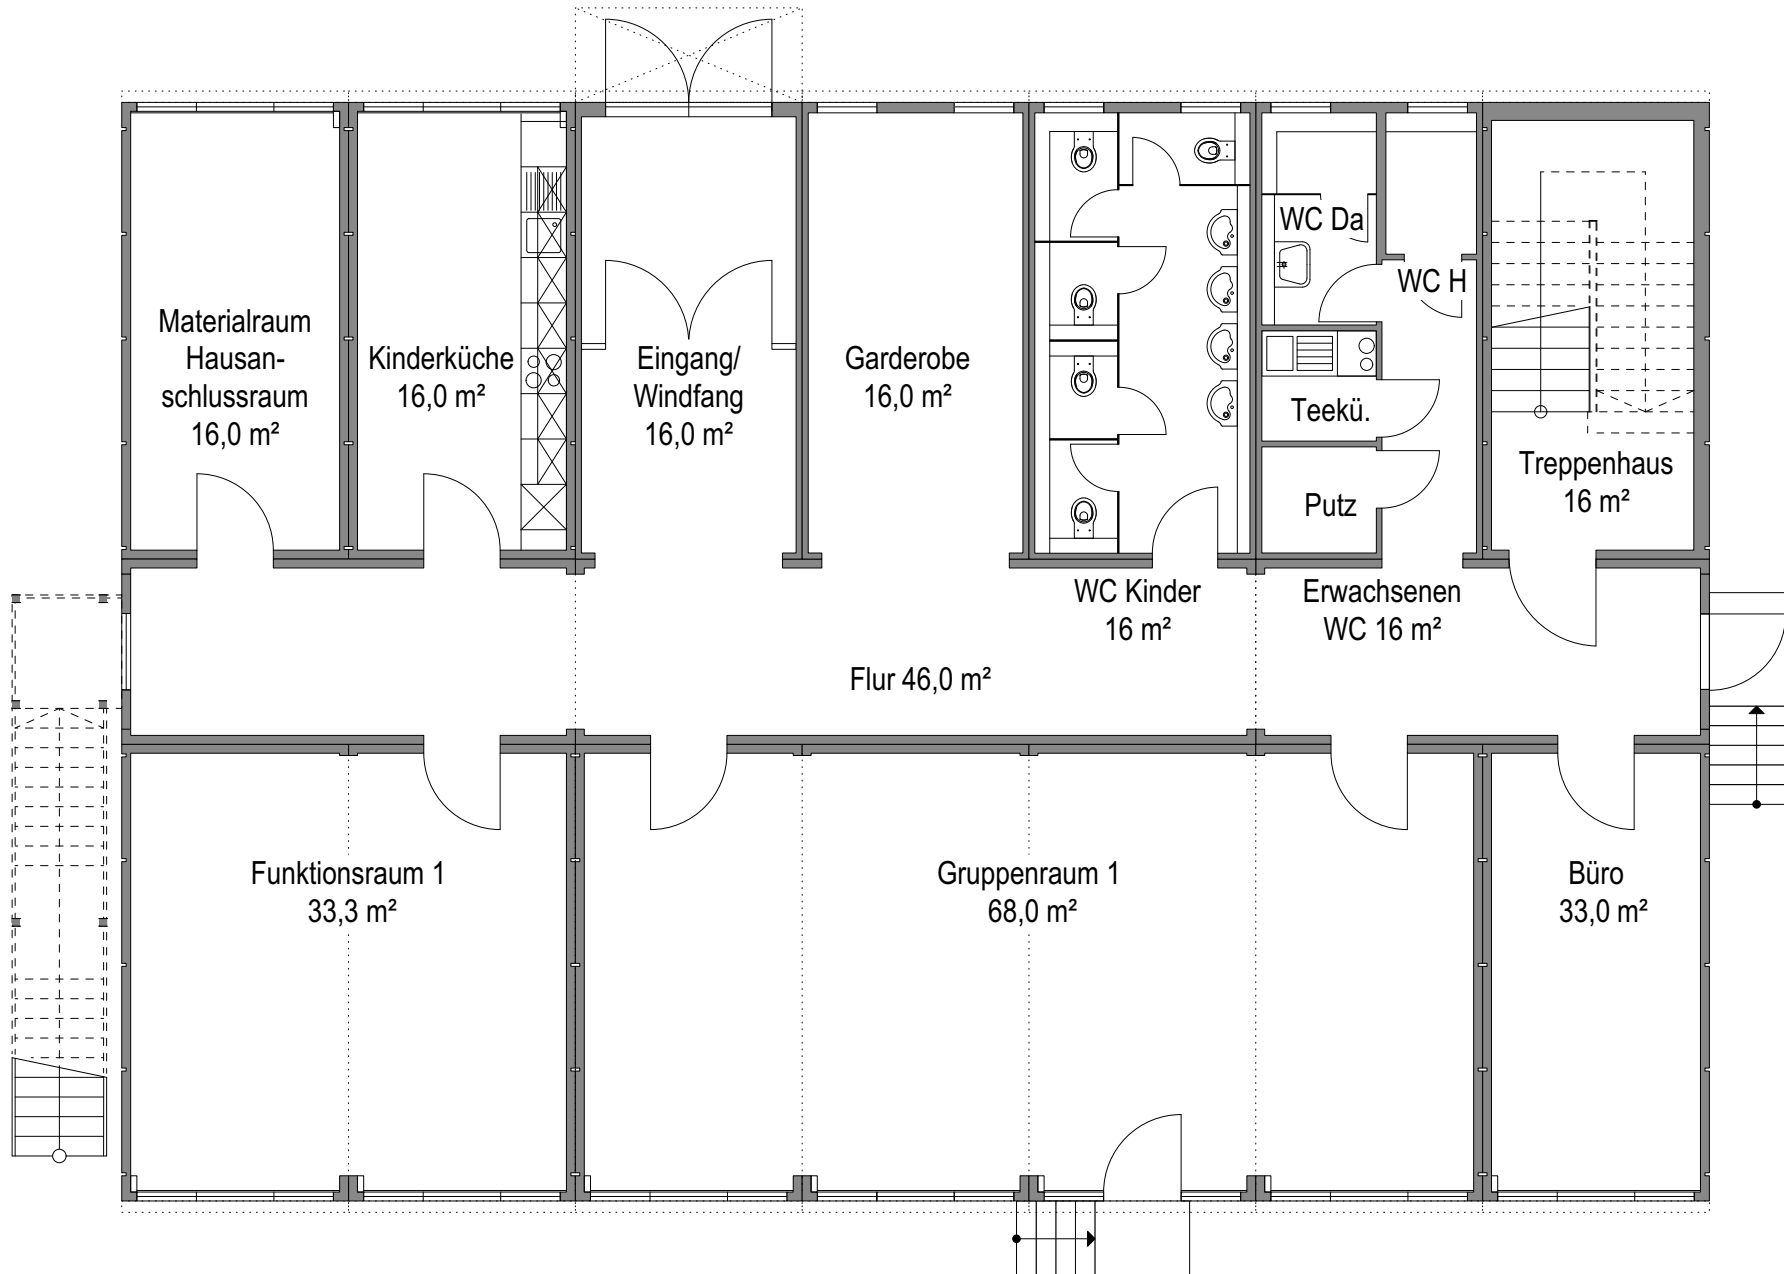

projekt

container
parkplatz p3

esslinger straße 118
70736 fellbach

auftraggeber

Stadt Fellbach
Amt für Hochbau und
Gebäudemanagement
Marktplatz 1

70734 Fellbach

planung

architekten gmbh
hänle + philipp

fichtestraße 12
D- 70193 stuttgart
fon: 0711.55 87 87
fax: 0711.56 25 99
mail: info@arch-hp.de

planinhalt

Grundriss EG
Container EWP

m 1: 500 12.05.2021
vorentwurf nr. 201.0