



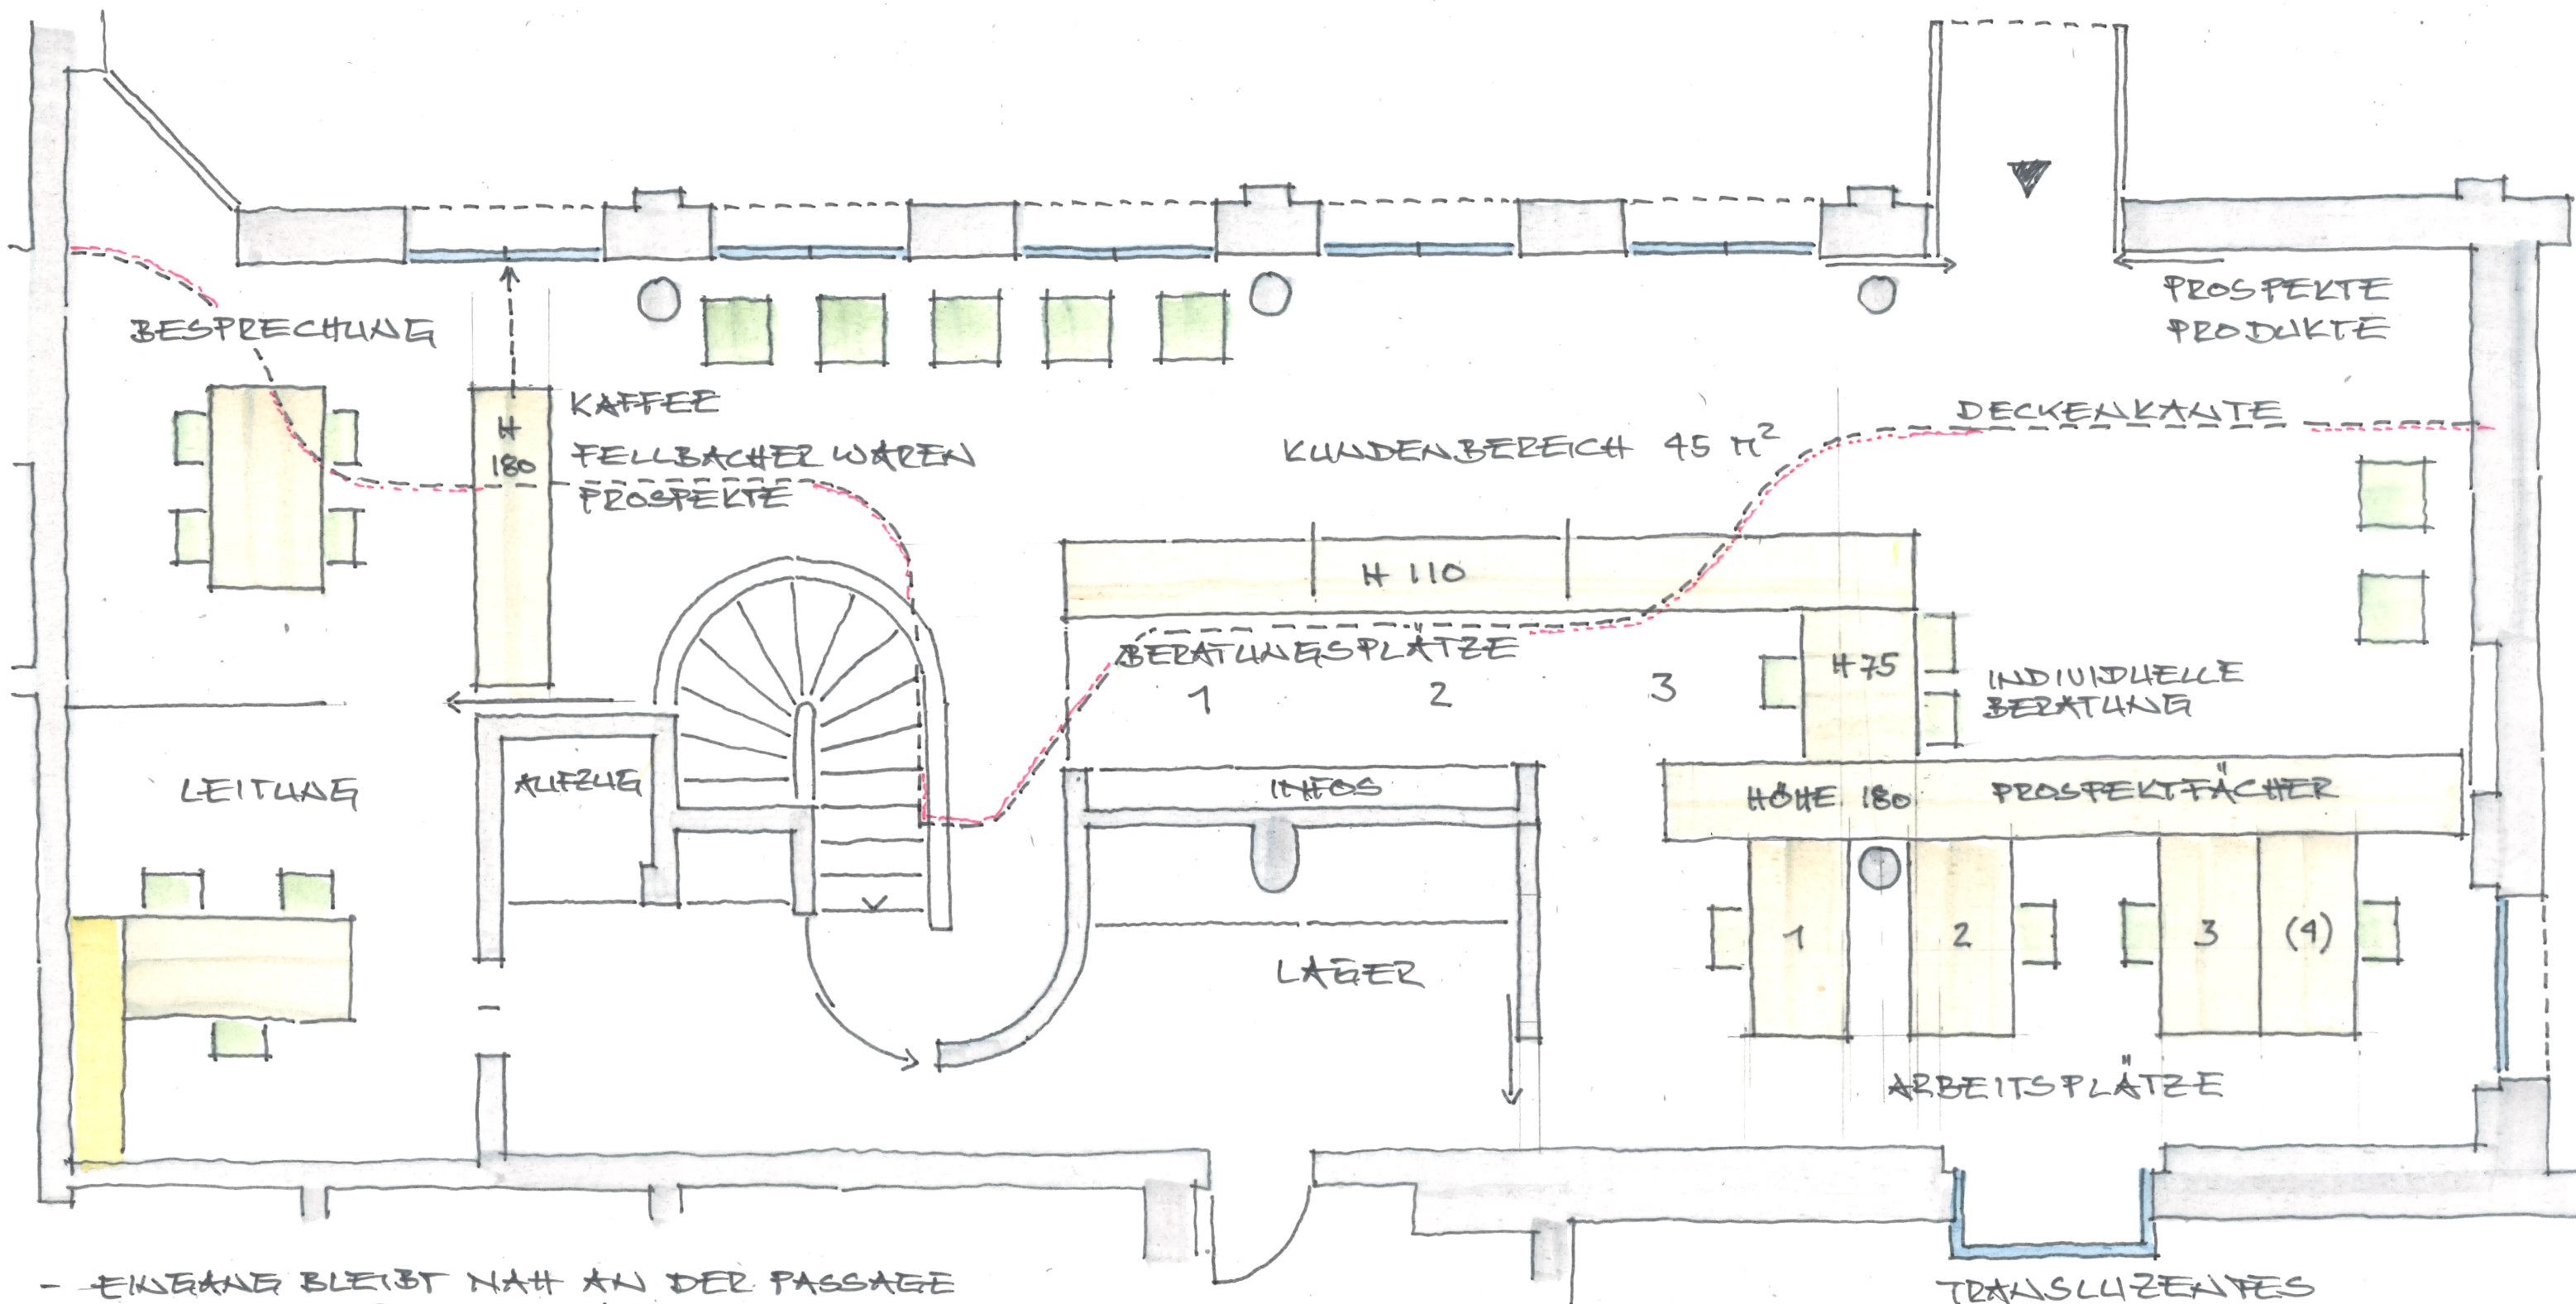

- EINBAU BLEIBT NAH AN DER PASSAGE
- ZUGANGSBEREICH MIT AUFWERTUNG INFO
- BERATUNG SEITL. ZUR INFO-THEKE
- INFO-THEKE PARALLEL ZU FASSADE + LICHT/FENSTER
- ABGANGSELEMENT FREI IM RAUM MIT ERWEITERTER AUFGENTHALTSZONE
- INFO-THEKE DIREKT AN ARBEITSPLÄTZE ANGEBOUNDET
- FREIER ABGANG ZU DEN WC'S
- RAUMABTRENNUNG DURCH SCHRANKELEMENTE H=180
- EINBAUTEN REAGIEREN AUF DECKENKANTE/-VERLAUF

M 1:50 ENTWURF I PUNKT FELLBACH

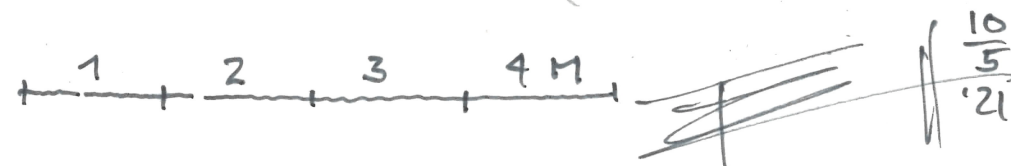

ARCHITEKTUR
1 0 9

Junghansstraße 23
D-70469 Stuttgart
Fon 0711.50508180