



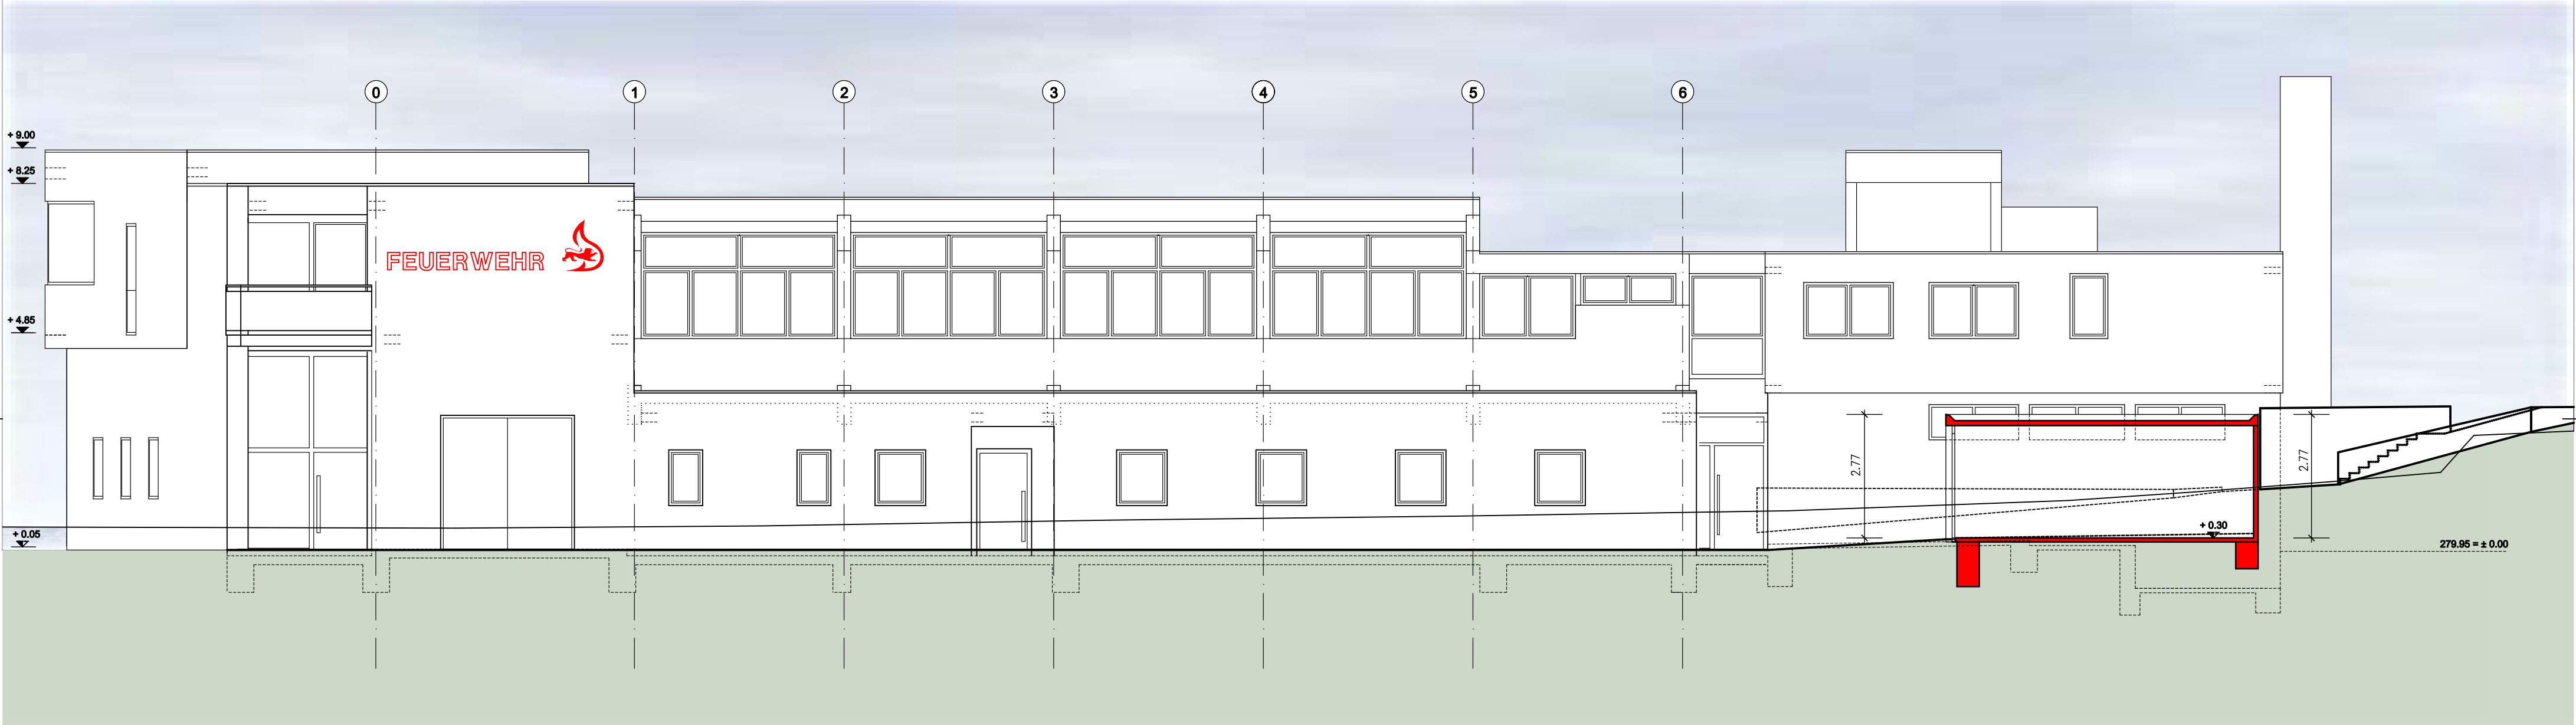

ANSICHT NORDWEST

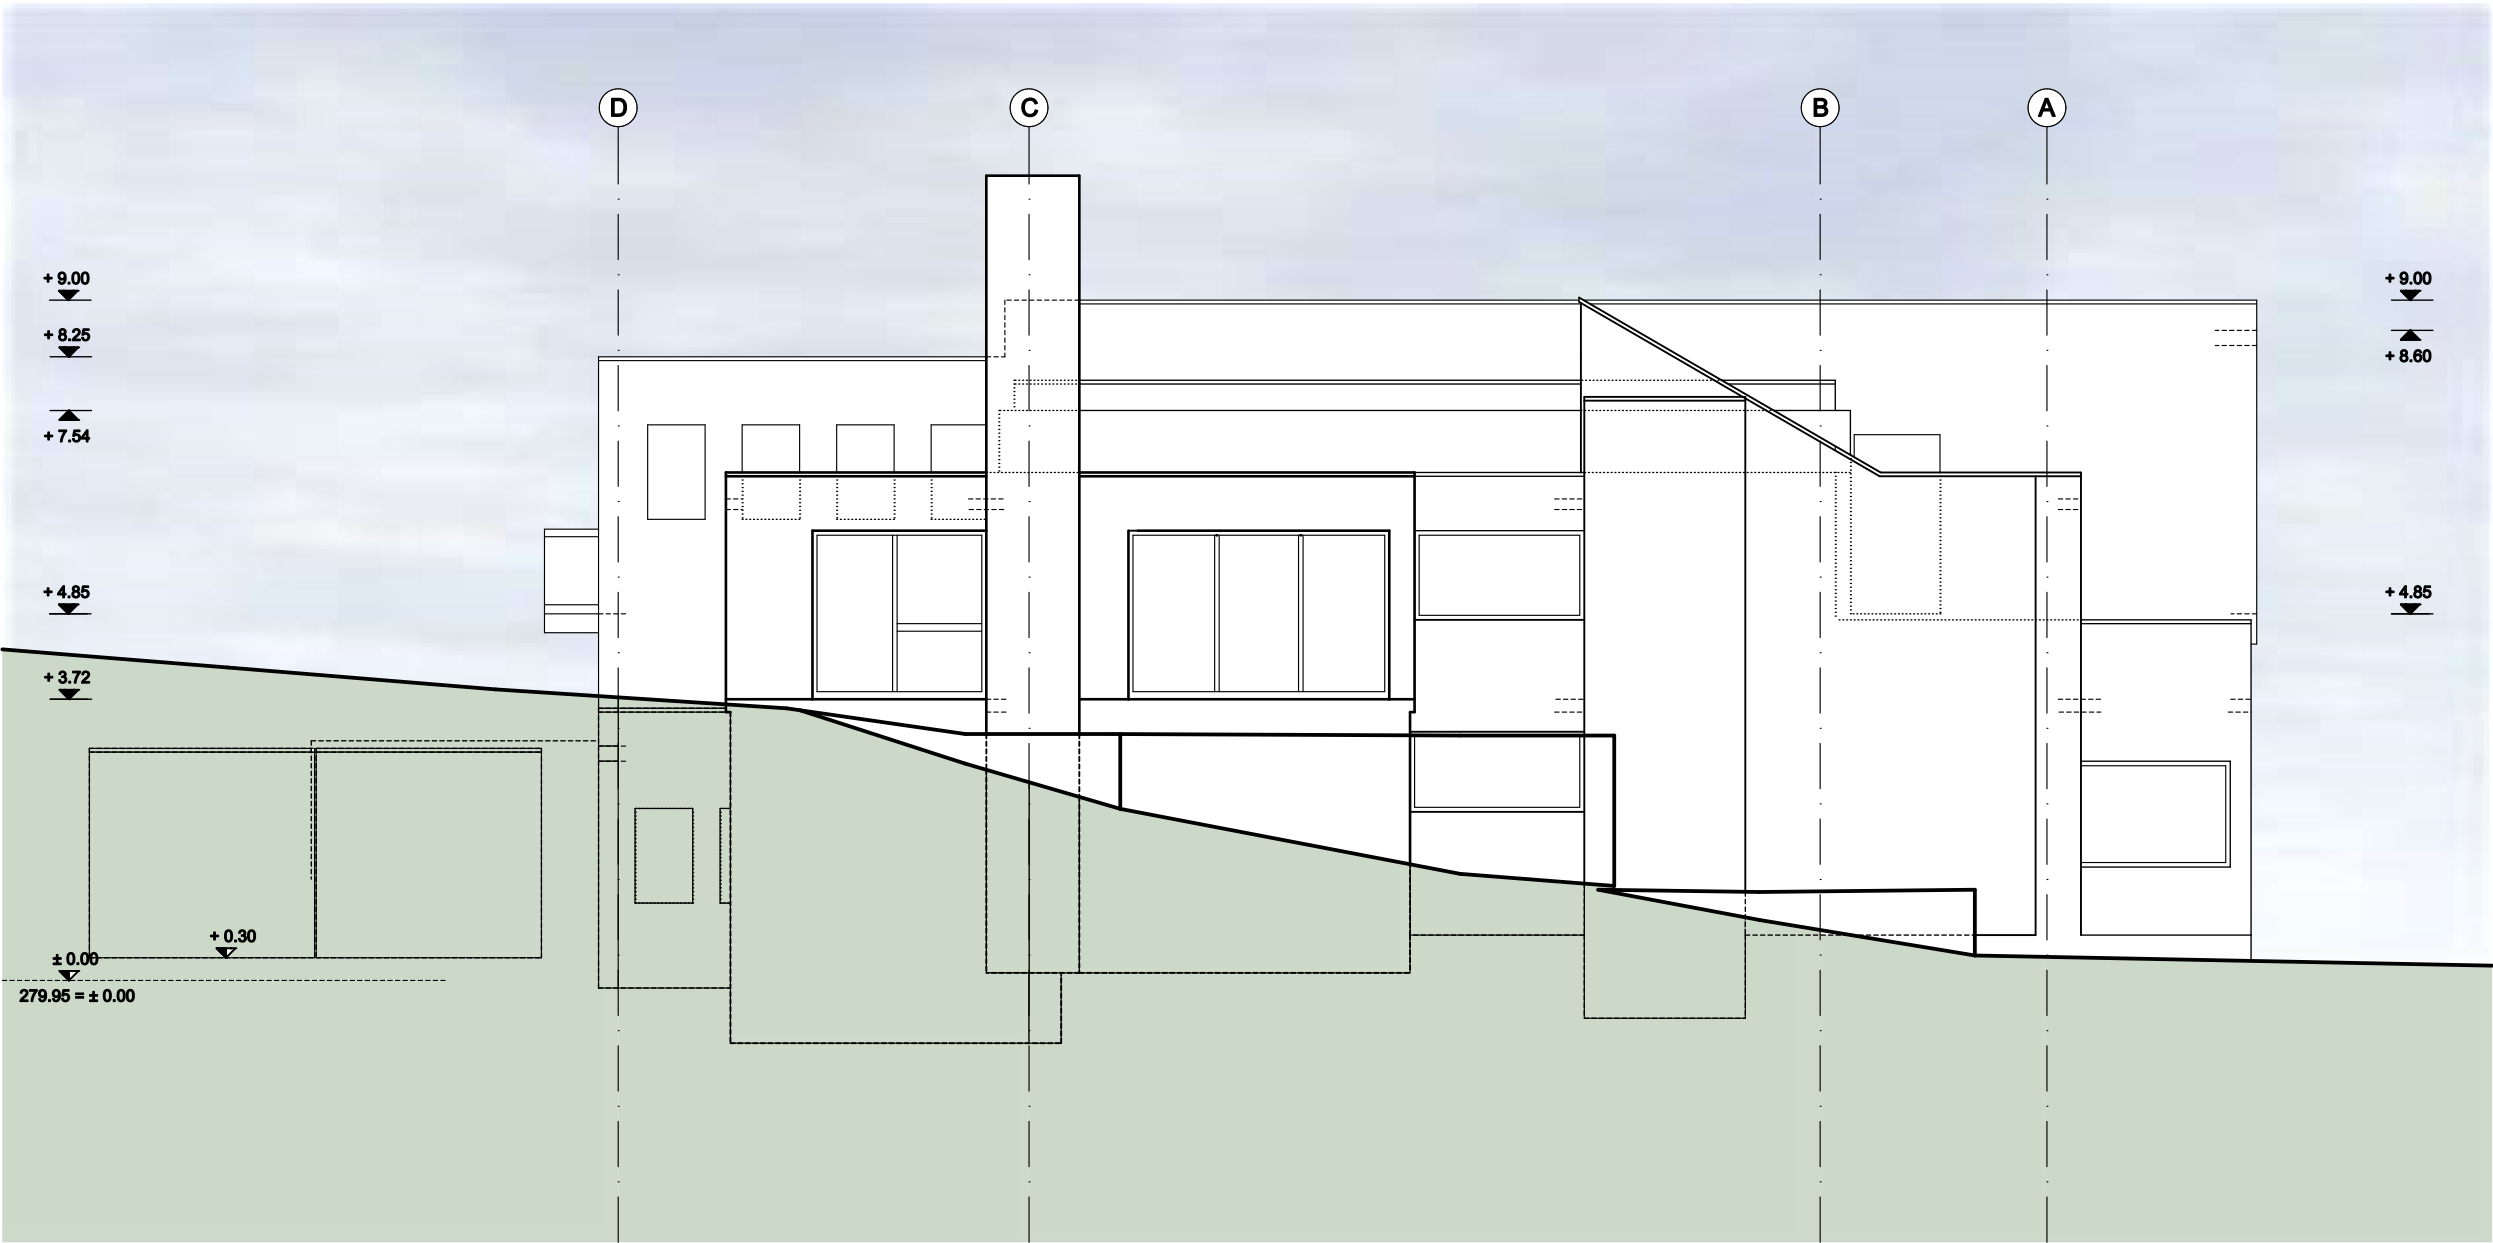

ANSICHT SÜDWEST

VORABZUG

Baugesuch

Bauvorhaben : Anbau und Modernisierung
Feuerwehr Schmiden
Gothilf-Bayh-Straße 38
70734 Fellbach-Schmiden
Bauherr: Stadt Fellbach
Stadtverwaltung
Marktplatz 1
70734 Fellbach

h k p l a n

Planung: hkplan.....
Hartmann Klotz.....
Architekten.....
Partnerschaft mbB.....
Holzgrundstraße 12.....
70806 Kornwestheim.....
Fon 07154/800 50 50.....
Fax 07154/800 50 59.....
mail@hkplan.de.....
www.hkplan.de.....

ANSICHTEN NW/SW

Masstab 1:100
Datum 28.04.2021
Zeichner ak
Projekt-Nr. Plan-Nr.
GB38 408

Unterschriften:
Bauherr: Fellbach, 28.04.2021

Planverfasser: Kornwestheim, 28.04.2021



LEGENDE HÖHEN:
▼ ROH-HÖHE RFB
▼ FERTIG-HÖHE FFB
▼ ROH + FERTIG (RFB + FFB)
▲ HÖHE BESTAND / HÖHE ALT
BEZUGSHÖHE ± 0.00
= EFH (FFB) Fertighöhe Halle Südseite
= 279.95

VORABZUG

Baugesuch

Bauvorhaben : Anbau und Modernisierung
Feuerwehr Schindeln
Gothilf-Bayh-Straße 38
70734 Fellbach-Schindeln

Bauherr: Stadt Fellbach
Stadtwahl
Marktplatz 1
70734 Fellbach

h k p l a n


Planung: hklplan
Hartmann Klotz
Architekten
Partnerschaft mbB
Holzgrundstraße 12
70806 Kornwestheim
Fon 07154/800 50 50
Fax 07154/800 50 59
mail@hklplan.de
www.hklplan.de

ERDGESCHOSS

Maßstab 1:100
Datum 28.04.2021
Zeichner ak
Projekt-Nr. Plan-Nr.
GB38 402a

Unterschriften:
Bauherr: Fellbach, 10.05.2021

Planverfasser: Kornwestheim, 10.05.2021

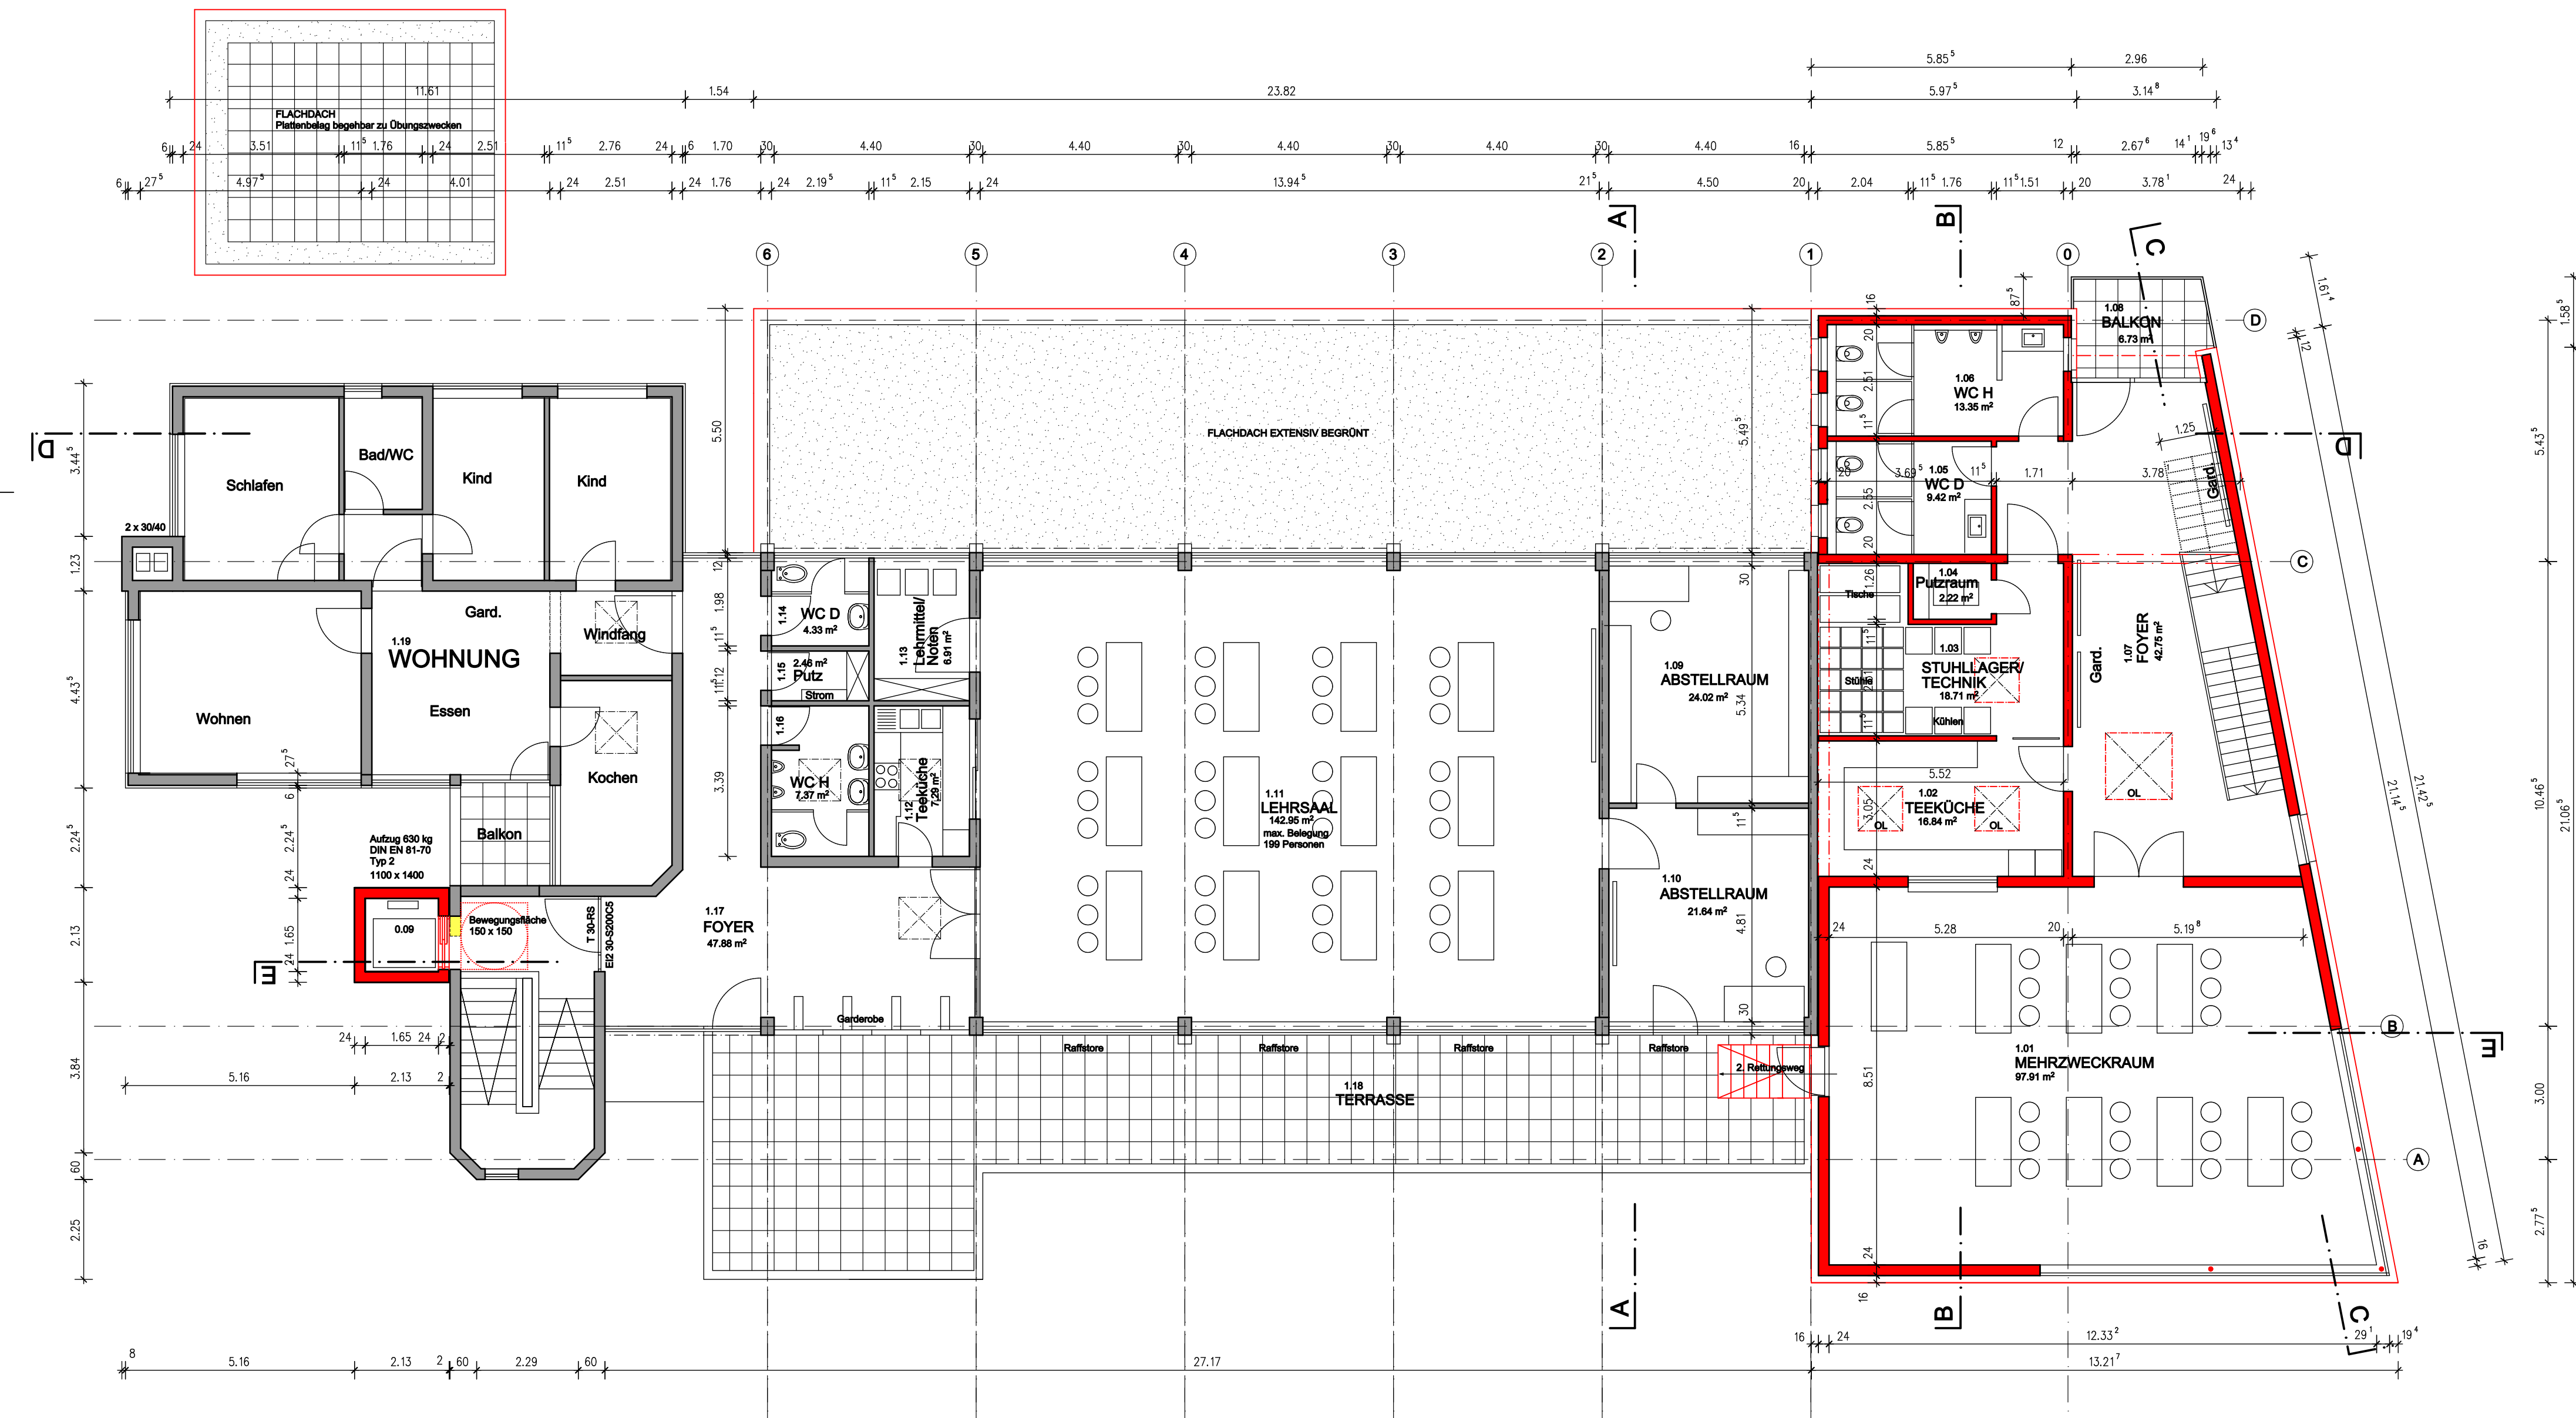

VORABZUG

Baugesuch

Bauvorhaben : Anbau und Modernisierung
Feuerwehr Schindlen
Gothilf-Bayh-Strasse 38
70734 Fellbach-Schindlen

Bauherr: Stadt Fellbach
Stadtverwaltung
Marktplatz 1
70734 Fellbach

h k p l a n


Planung: hkplan
Hartmann Klotz
Architekten
Partnerschaft mbB
Holzgrundaße 12
70806 Kornwestheim
Fon 07154/800 50 50
Fax 07154/800 50 59
mail@hkplan.de
www.hkplan.de

OBERGESCHOSS

Maßstab 1:100
Datum 28.04.2021
Zeichner ak
Projekt-Nr. GB38
Plan-Nr. 403


Unterschriften:
Bauherr: Fellbach, 07.06.2021

Planverschrift: Kornwestheim, 07.06.2021

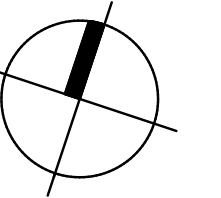


Planverfasser: Kornwestheim, 07.06.2021


Höhenangaben = Rohhöhe OK Decke ohne Wärmedämmung!

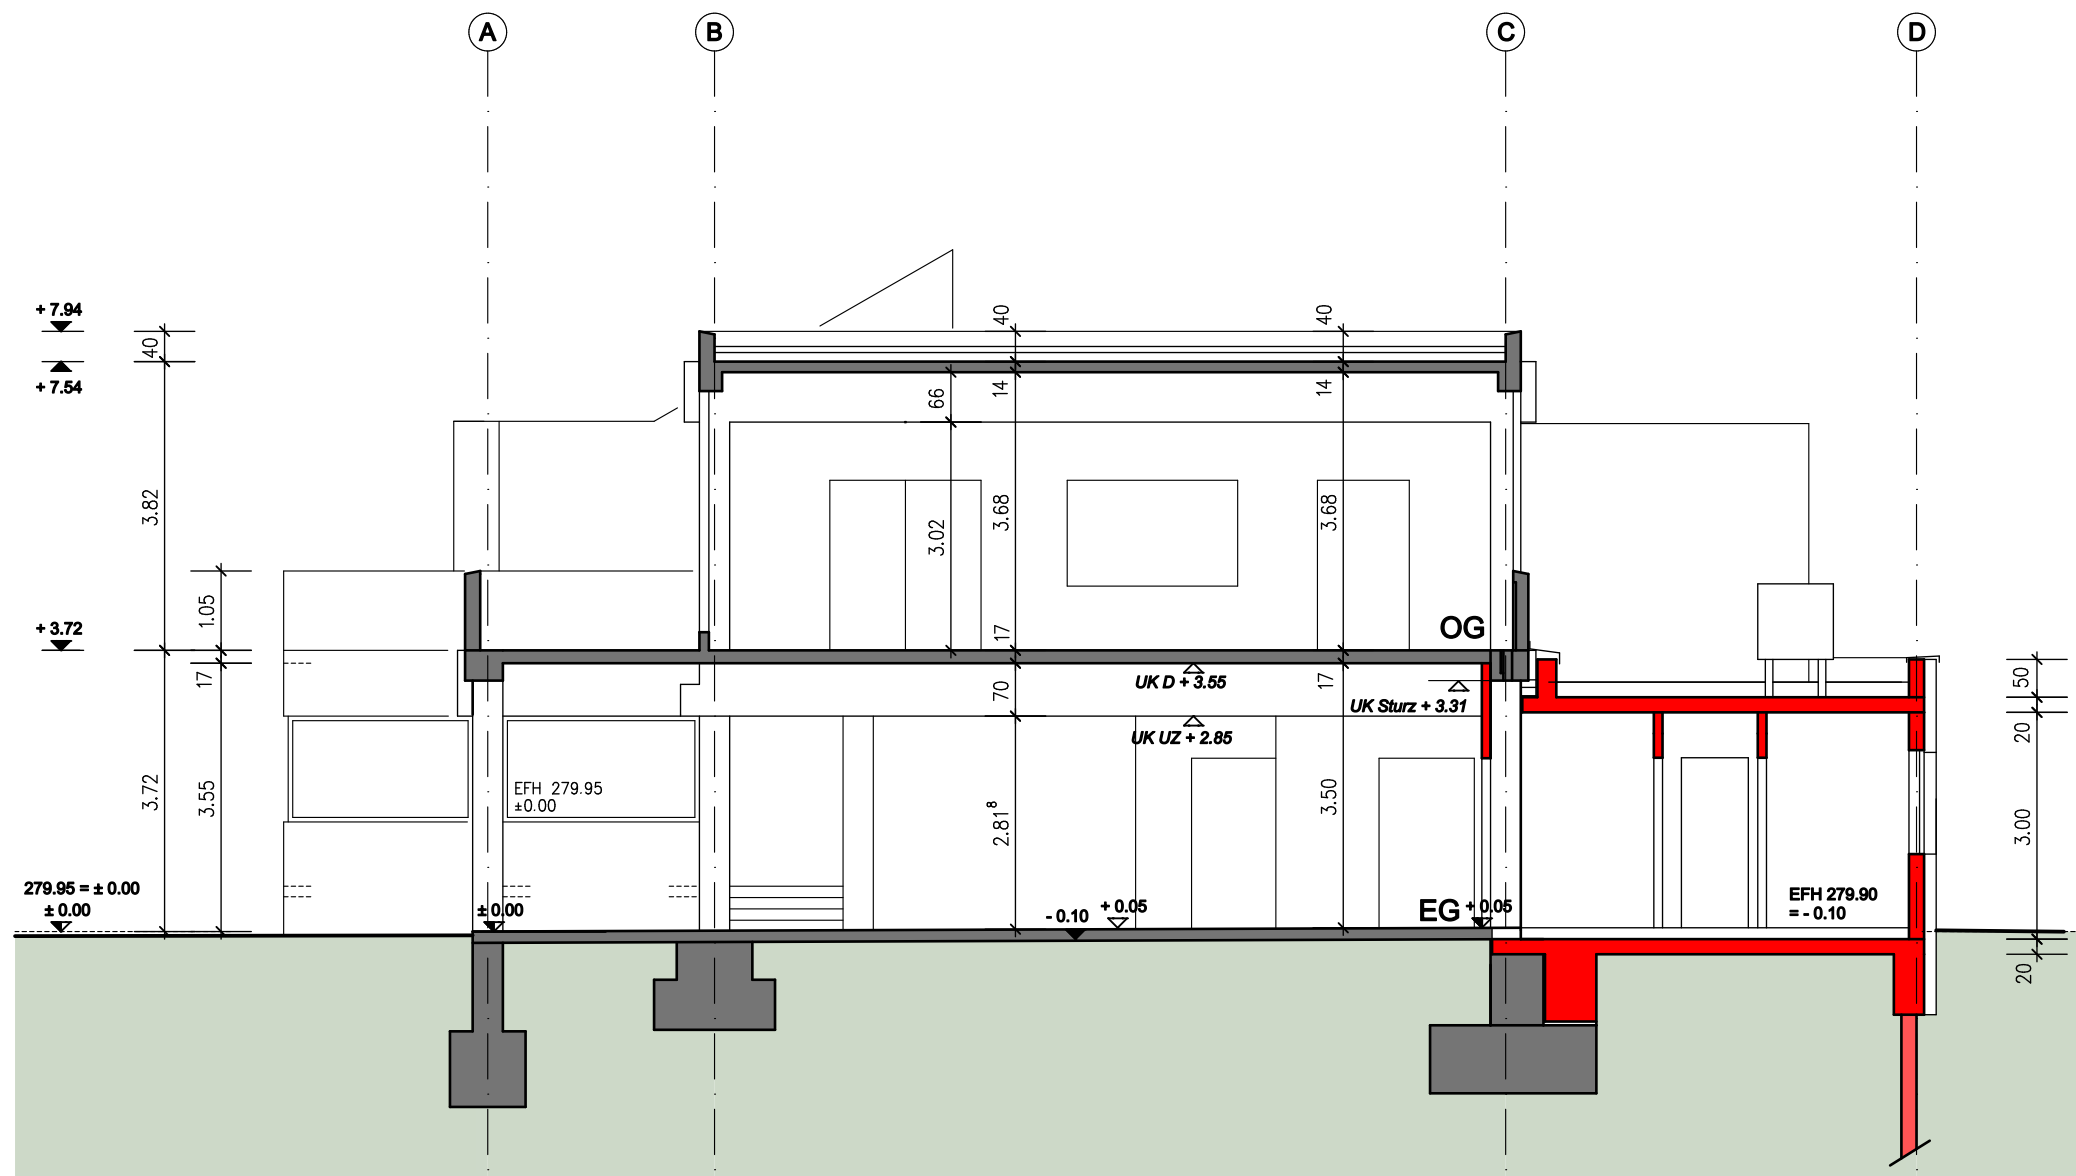

SCHITT A-A

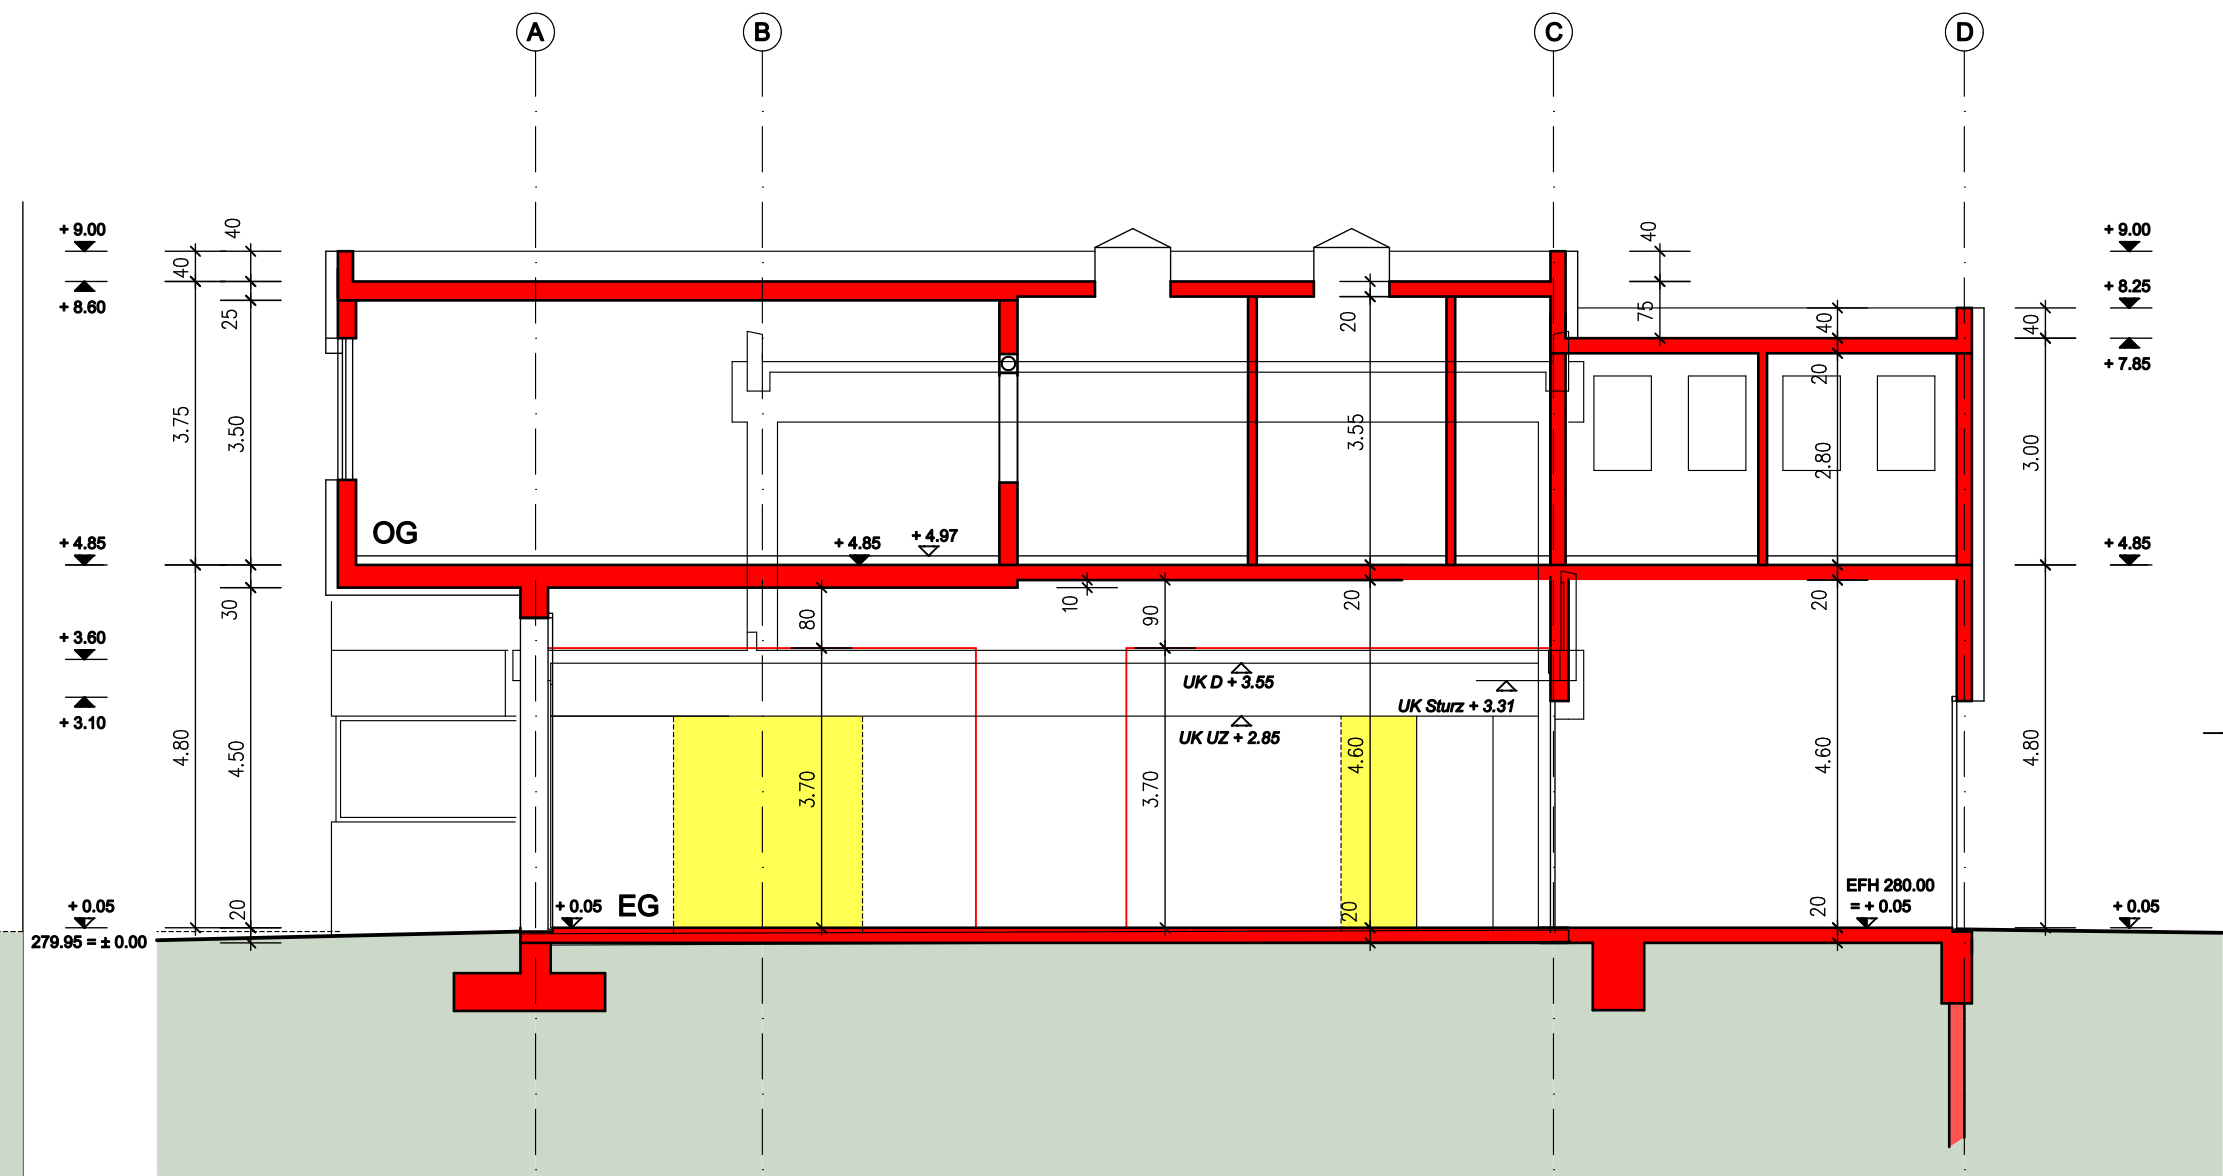

SCHITT B-B

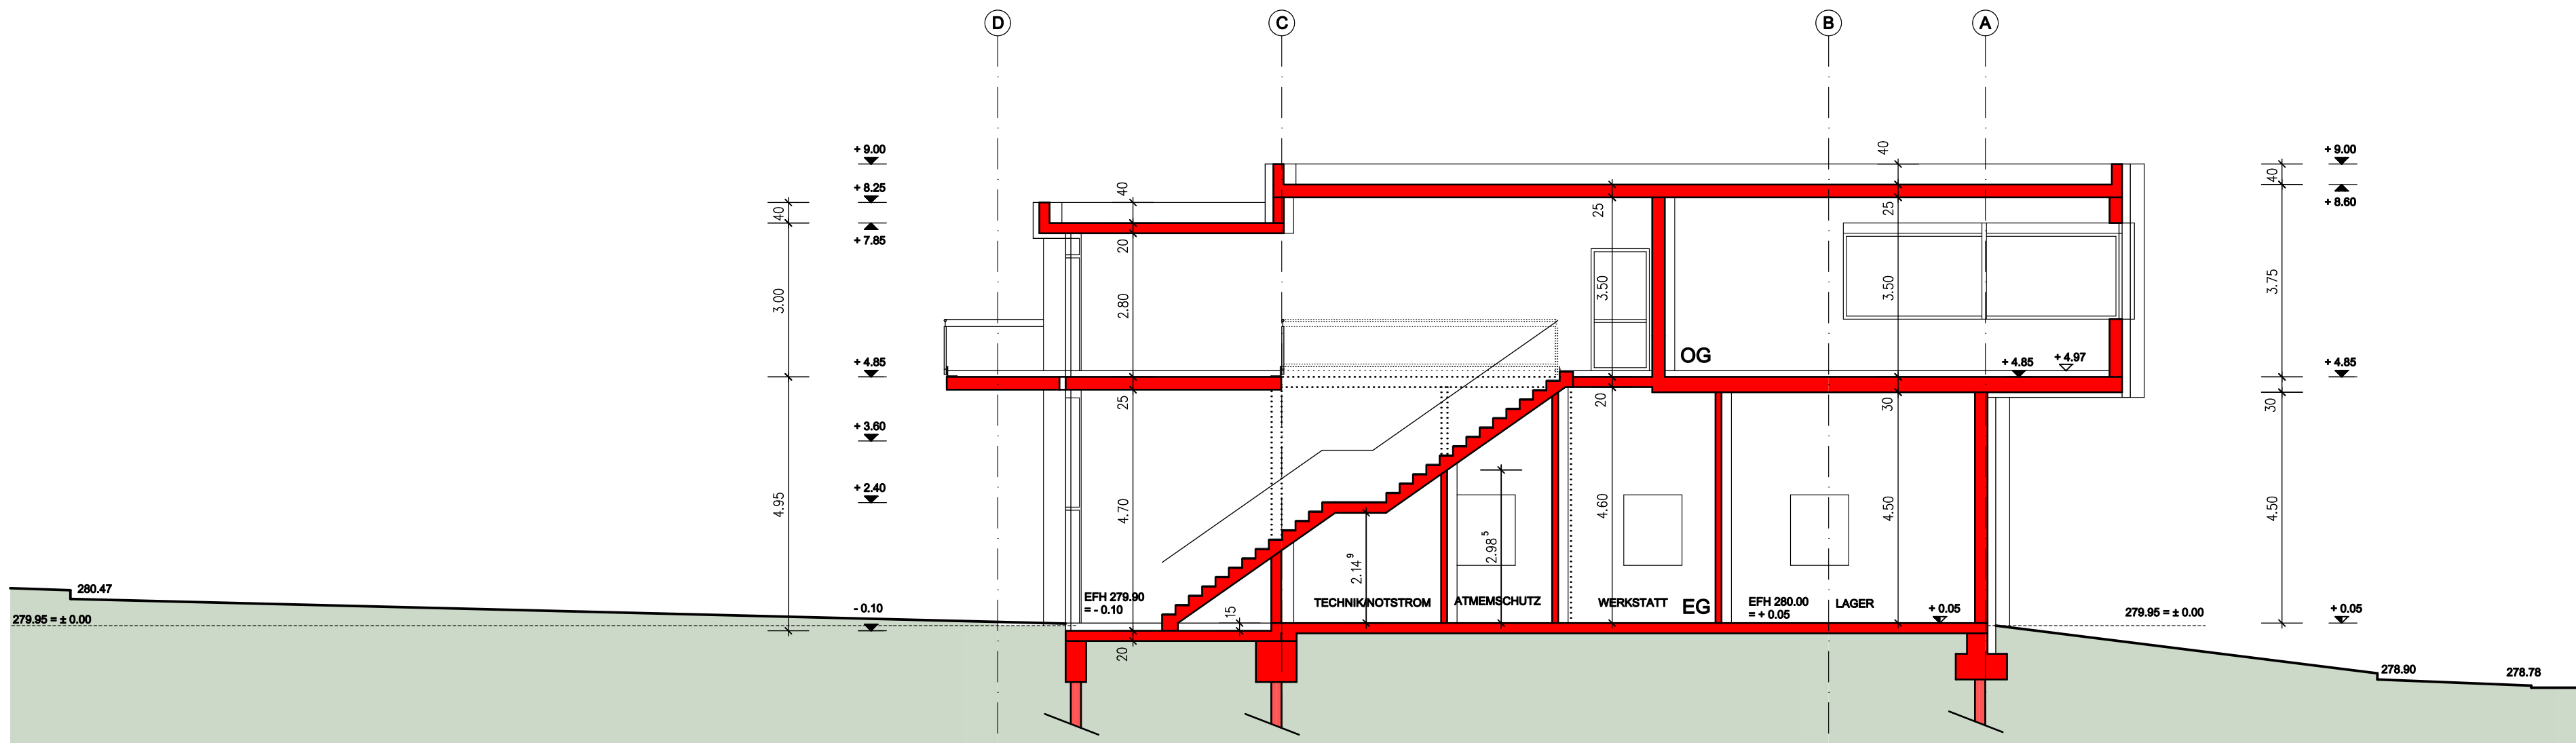

SCHNITT C-C

LEGENDE HÖHEN:

▼ ROHHÖHE RFB

▼ FERTIGHÖHE FFB

▼ ROH = FERTIG (RFB = FFB)

BEZUGSHÖHE ± 0.00
= EFH (FFB) Fertighöhe
= 279.95

VORABZUG

Baugesuch

Bauvorhaben : Anbau und Modernisierung
Feuerwehr Schmid
Gothilf-Bayh-Straße 38
70734 Fellbach-Schmid

Bauherr: Stadt Fellbach
Stadtverwaltung
Marktplatz 1
70734 Fellbach

h k p l a n

Planung: hkplan.....
Hartmann Klotz.....
Architekten.....
Partnerschaft mbB.....
Holzgrundstraße 12.....
70806 Kornwestheim.....
Fon 07154/800 50 50.....
Fax 07154/800 50 59.....
mail@hkplan.de.....
www.hkplan.de.....

QUERSCHNITTE


Masstab 1:100
Datum 28.04.2021
Zeichner ak
Projekt-Nr. Plan-Nr.
GB38 405

Unterschriften:
Bauherr: Fellbach, 28.04.2021


Planverfasser: Kornwestheim, 28.04.2021



Planverfasser: Kornwestheim, 28.04.2021

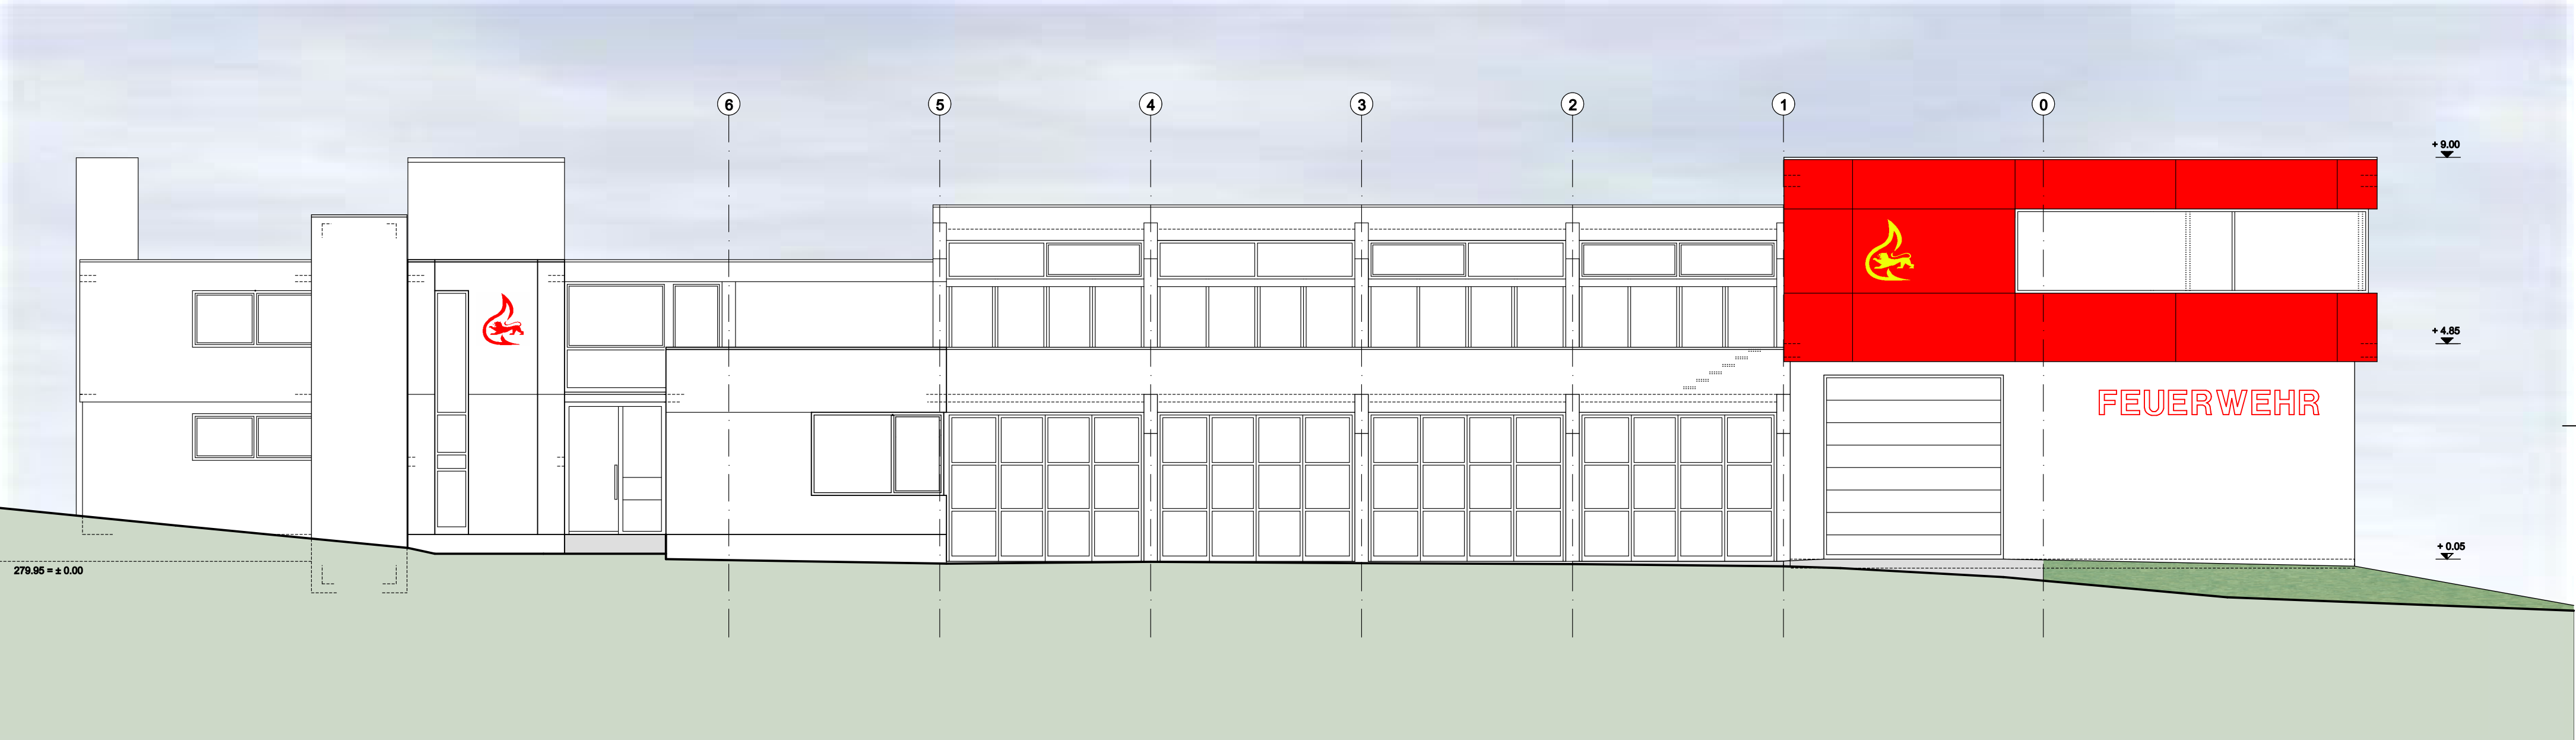

ANSICHT SÜDOST

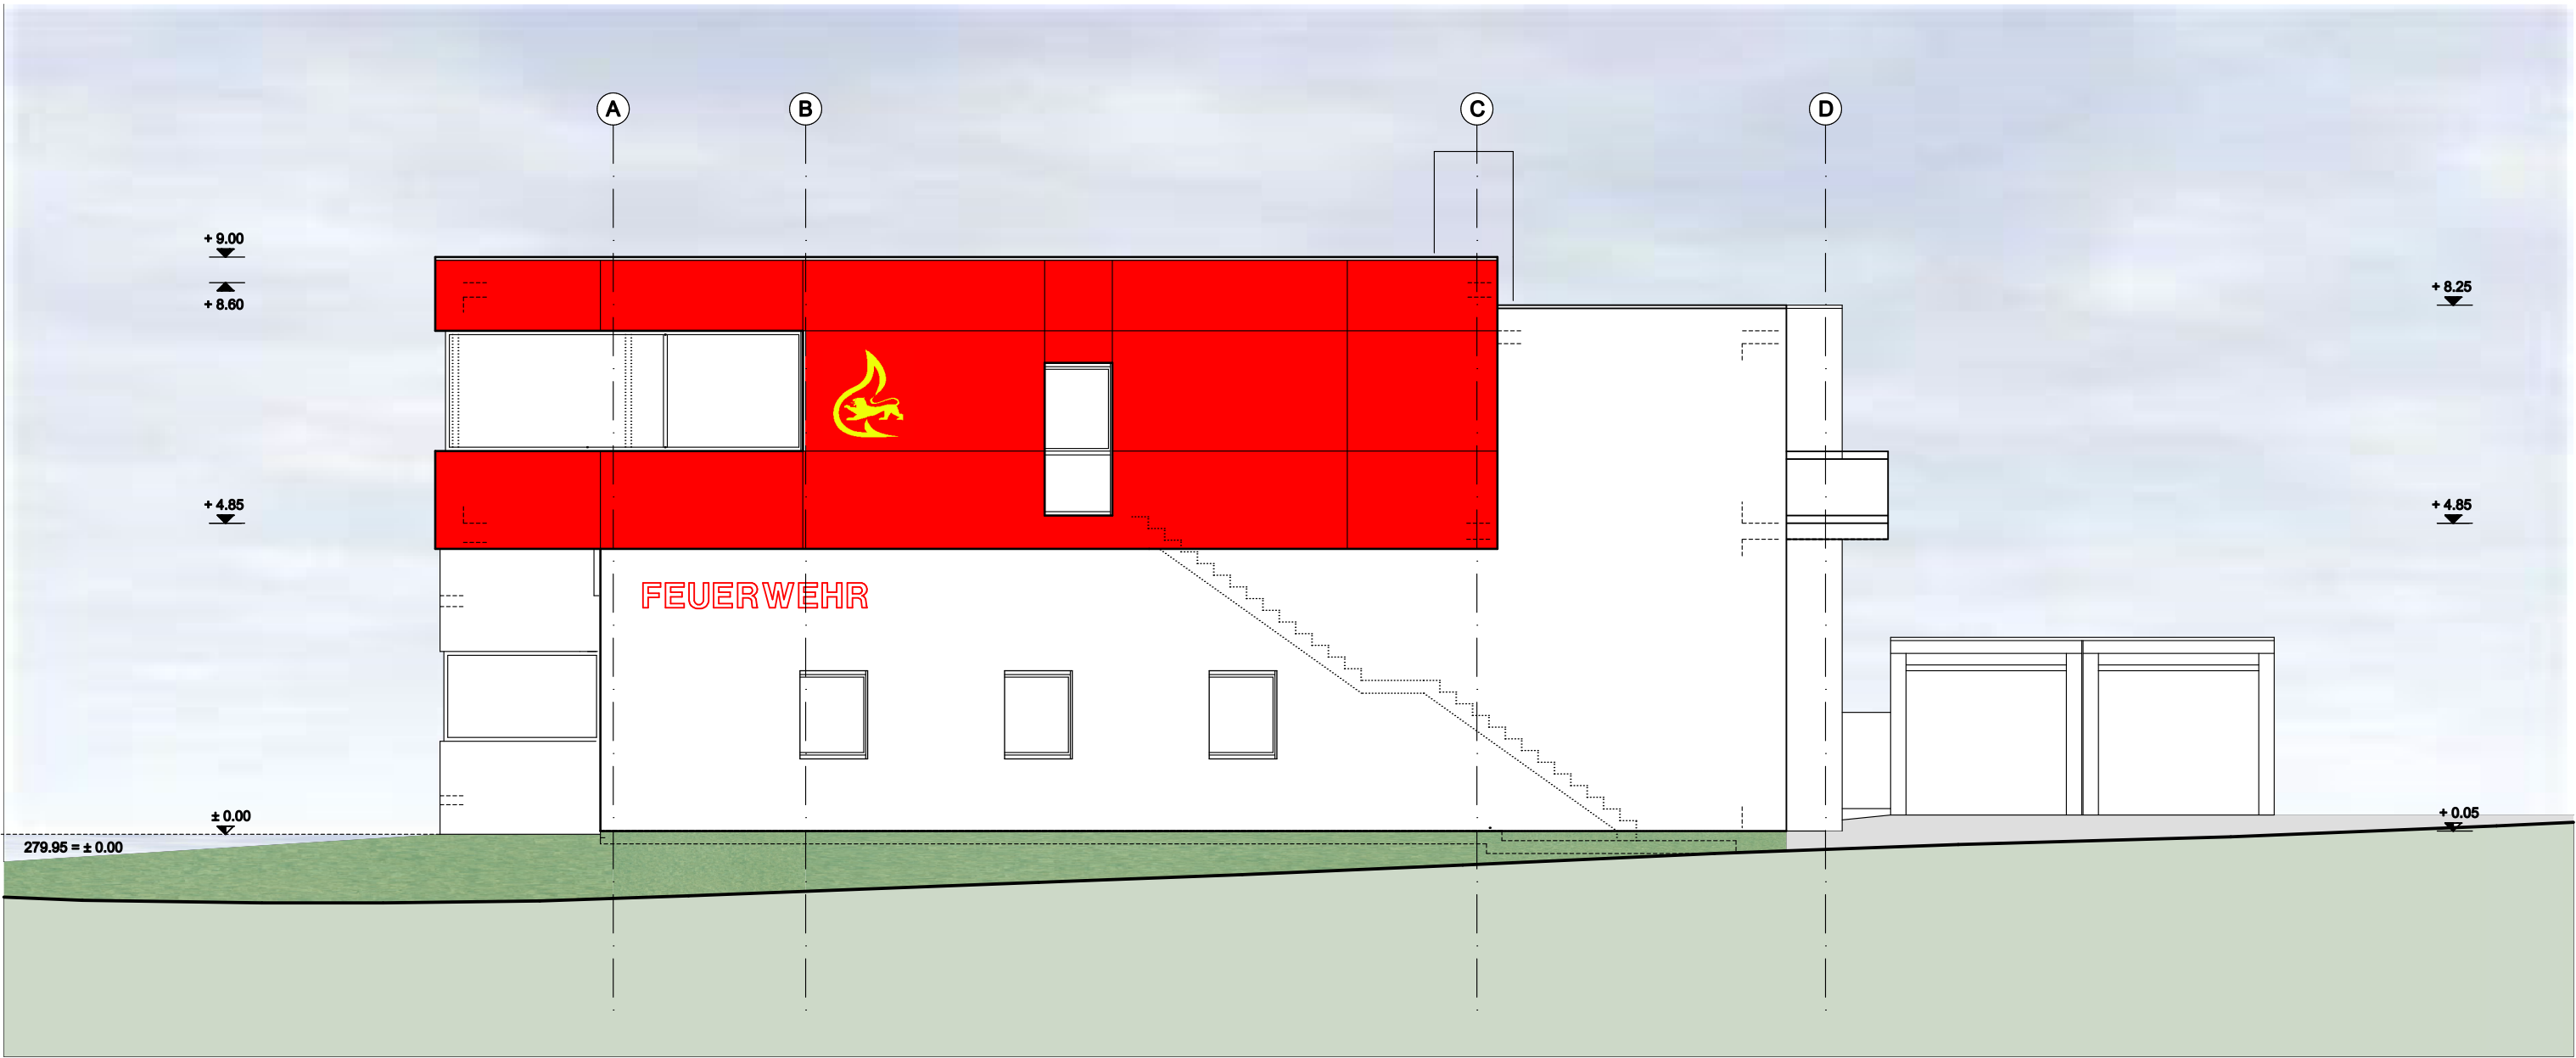

ANSICHT NORDOST

VORABZUG

Baugesuch

Bauvorhaben : Anbau und Modernisierung
Feuerwehr Schmiden
Goththilf-Bayh-Straße 38
70734 Fellbach-Schmiden

Bauherr: Stadt Fellbach
Stadtverwaltung
Marktplatz 1
70734 Fellbach

h k p l a n

Planung: hkplan.....
Hartmann Klotz.....
Architekten.....
Partnerschaft mbB.....
Holzgrundstraße 12.....
70806 Kornwestheim.....
Fon 07154/800 50 50.....
Fax 07154/800 50 59.....
mail@hkplan.de.....
www.hkplan.de.....

ANSICHTEN SO/NO

Masstab 1:100
Datum 28.04.2021
Zeichner ak
Projekt-Nr. Plan-Nr.
GB38 407

Unterschriften:
Bauherr: Fellbach, 28.04.2021

Planverfasser: Kornwestheim, 28.04.2021