Objekt-Nr.:

O:\Filesrvorg2\Amt65\LIEGENSCHAFTEN\Esslinger Straße_P3\Lageplan Containeranlage Max-Graser-Stadion P3.dwg

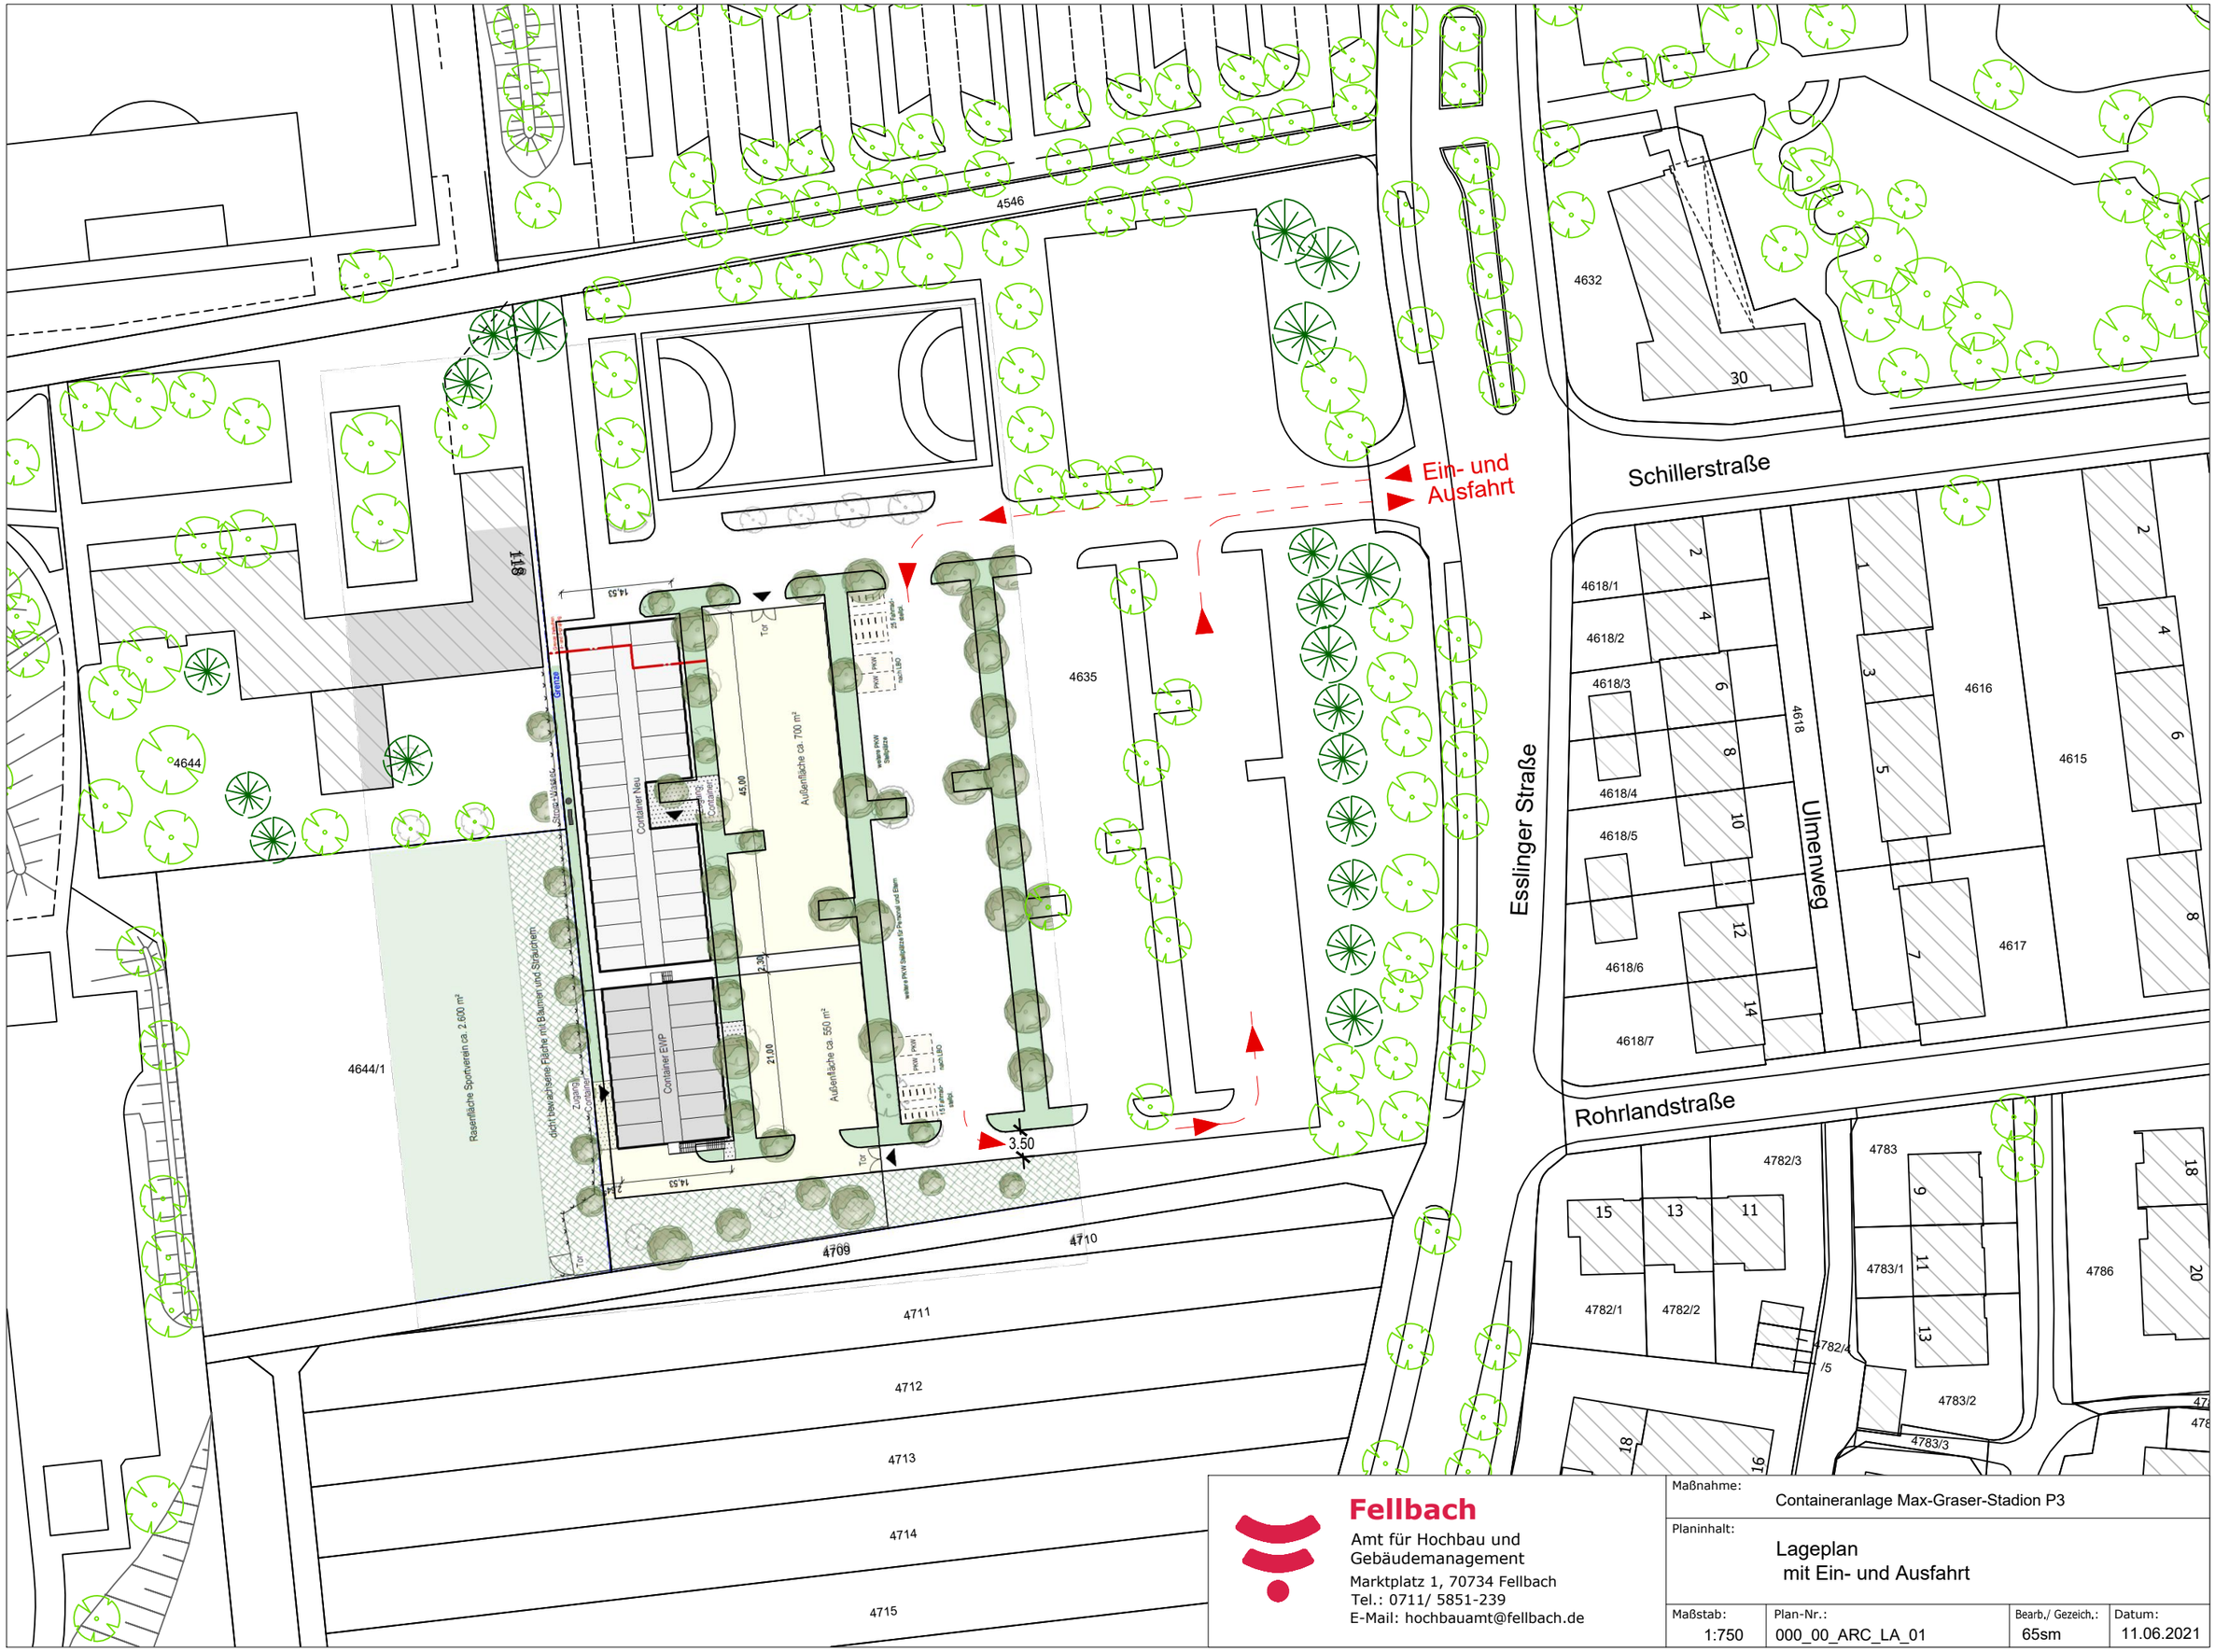



**Fellbach**
Amt für Hochbau und Gebäudemanagement
Marktplatz 1, 70734 Fellbach
Tel.: 0711/ 5851-239
E-Mail: hochbauamt@fellbach.de


| | |
|---|---|
| Maßnahme: | Containeranlage Max-Graser-Stadion P3 |
| Planinhalt: | Lageplan mit Ein- und Ausfahrt |

| Maßstab: | Plan-Nr.: | Bearb./ Gezeich.: | Datum: |
|---|---|---|---|
| 1:750 | 000_00_ARC_LA_01 | 65sm | 11.06.2021 |