




Förmliche Festlegung

 Abgrenzung des förmlich festgelegten Sanierungsgebietes "Ortszentrum Schmiden" ca. 3,28 ha

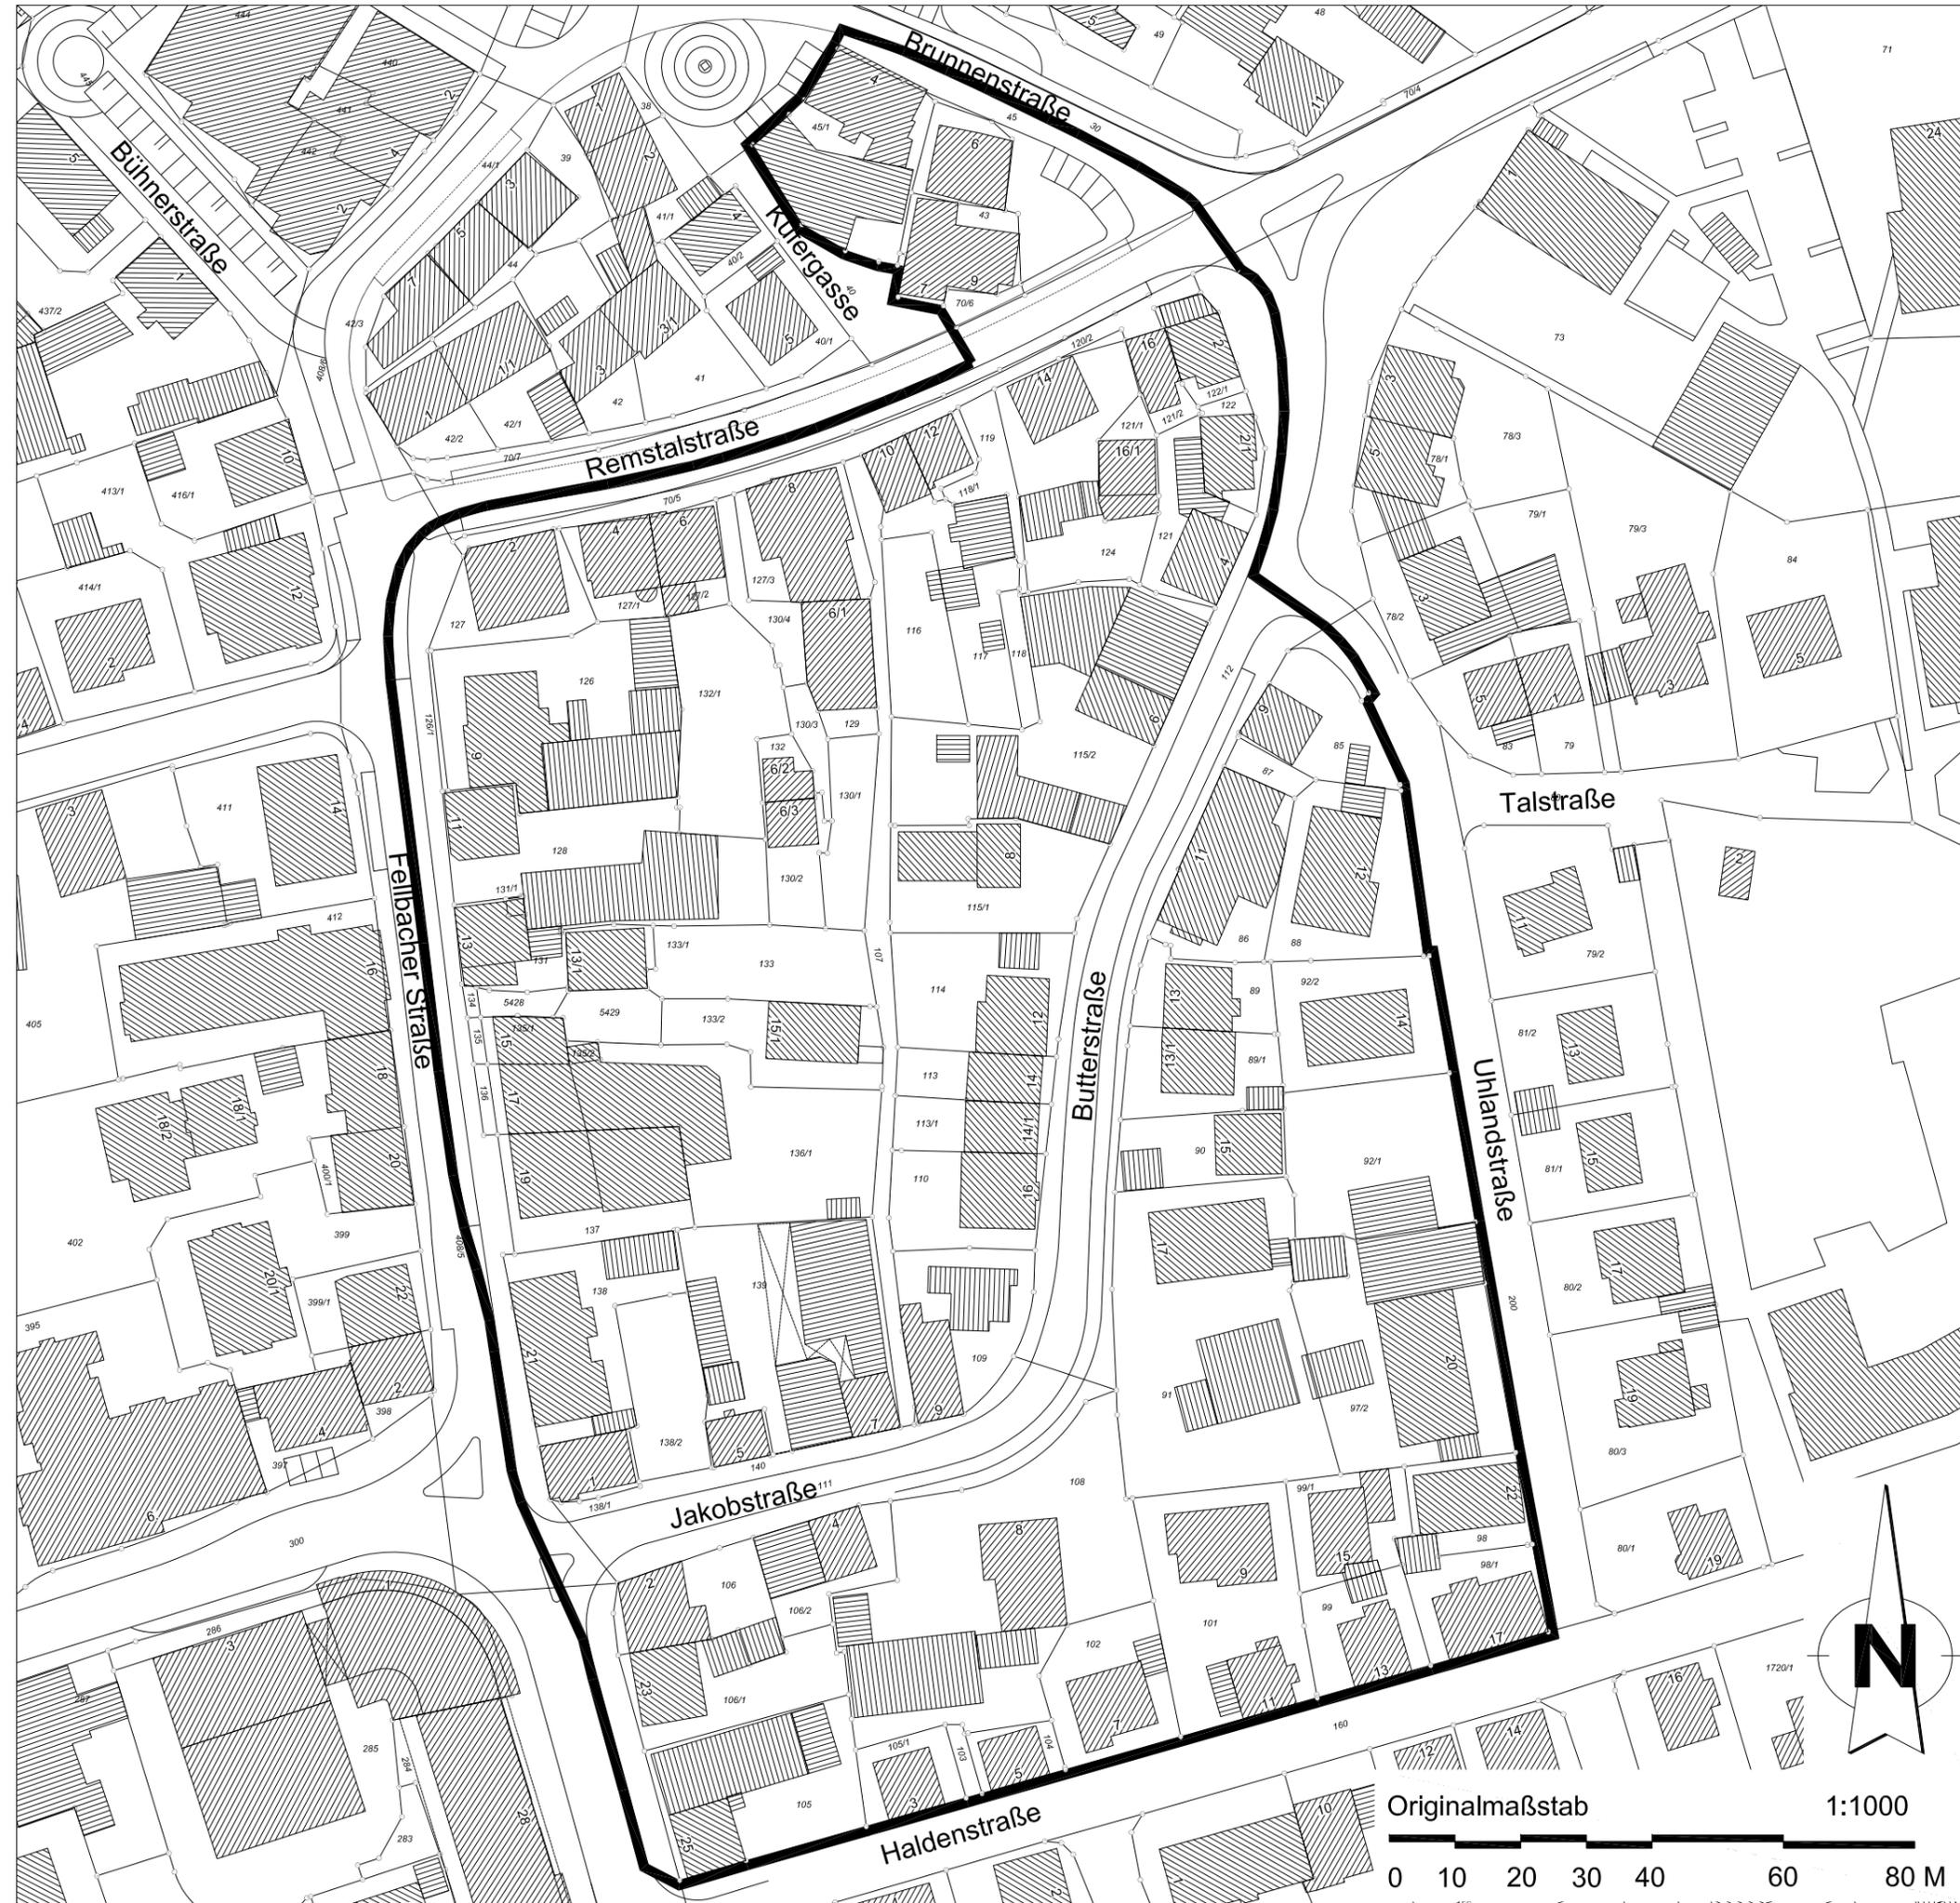

Stadt Fellbach

Städtebauliche
Erneuerungsmaßnahme
im Gebiet
"Ortszentrum Schmiden"

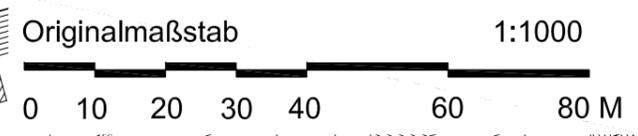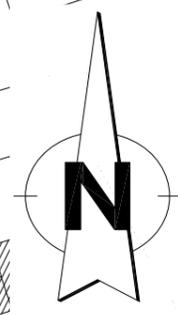

Hauptgeschäftsstelle
Stuttgart
Olgastraße 54
70182 Stuttgart

Projekt Nr. 68742
30.10.2009/Heidiri