



Machbarkeitsstudie Vertiefung Raumbedarf | III Geschosse Variante

Projekt

2101
Kita Melanchthonkirche Fellbach

Bauherr



Große Kreisstadt Fellbach
Amt für Hochbau und Gebäudemanagement
Marktplatz 1 70734 Fellbach


Grundstück


Melanchthonkirche
Philosophenweg 22 70734 Fellbach

Datum


16.07.2021

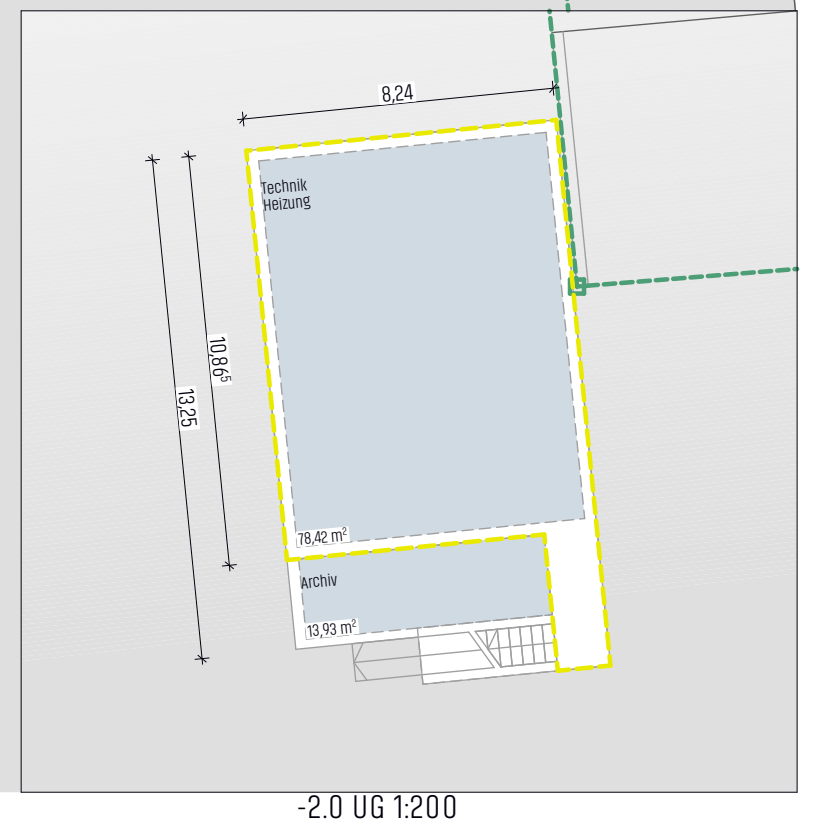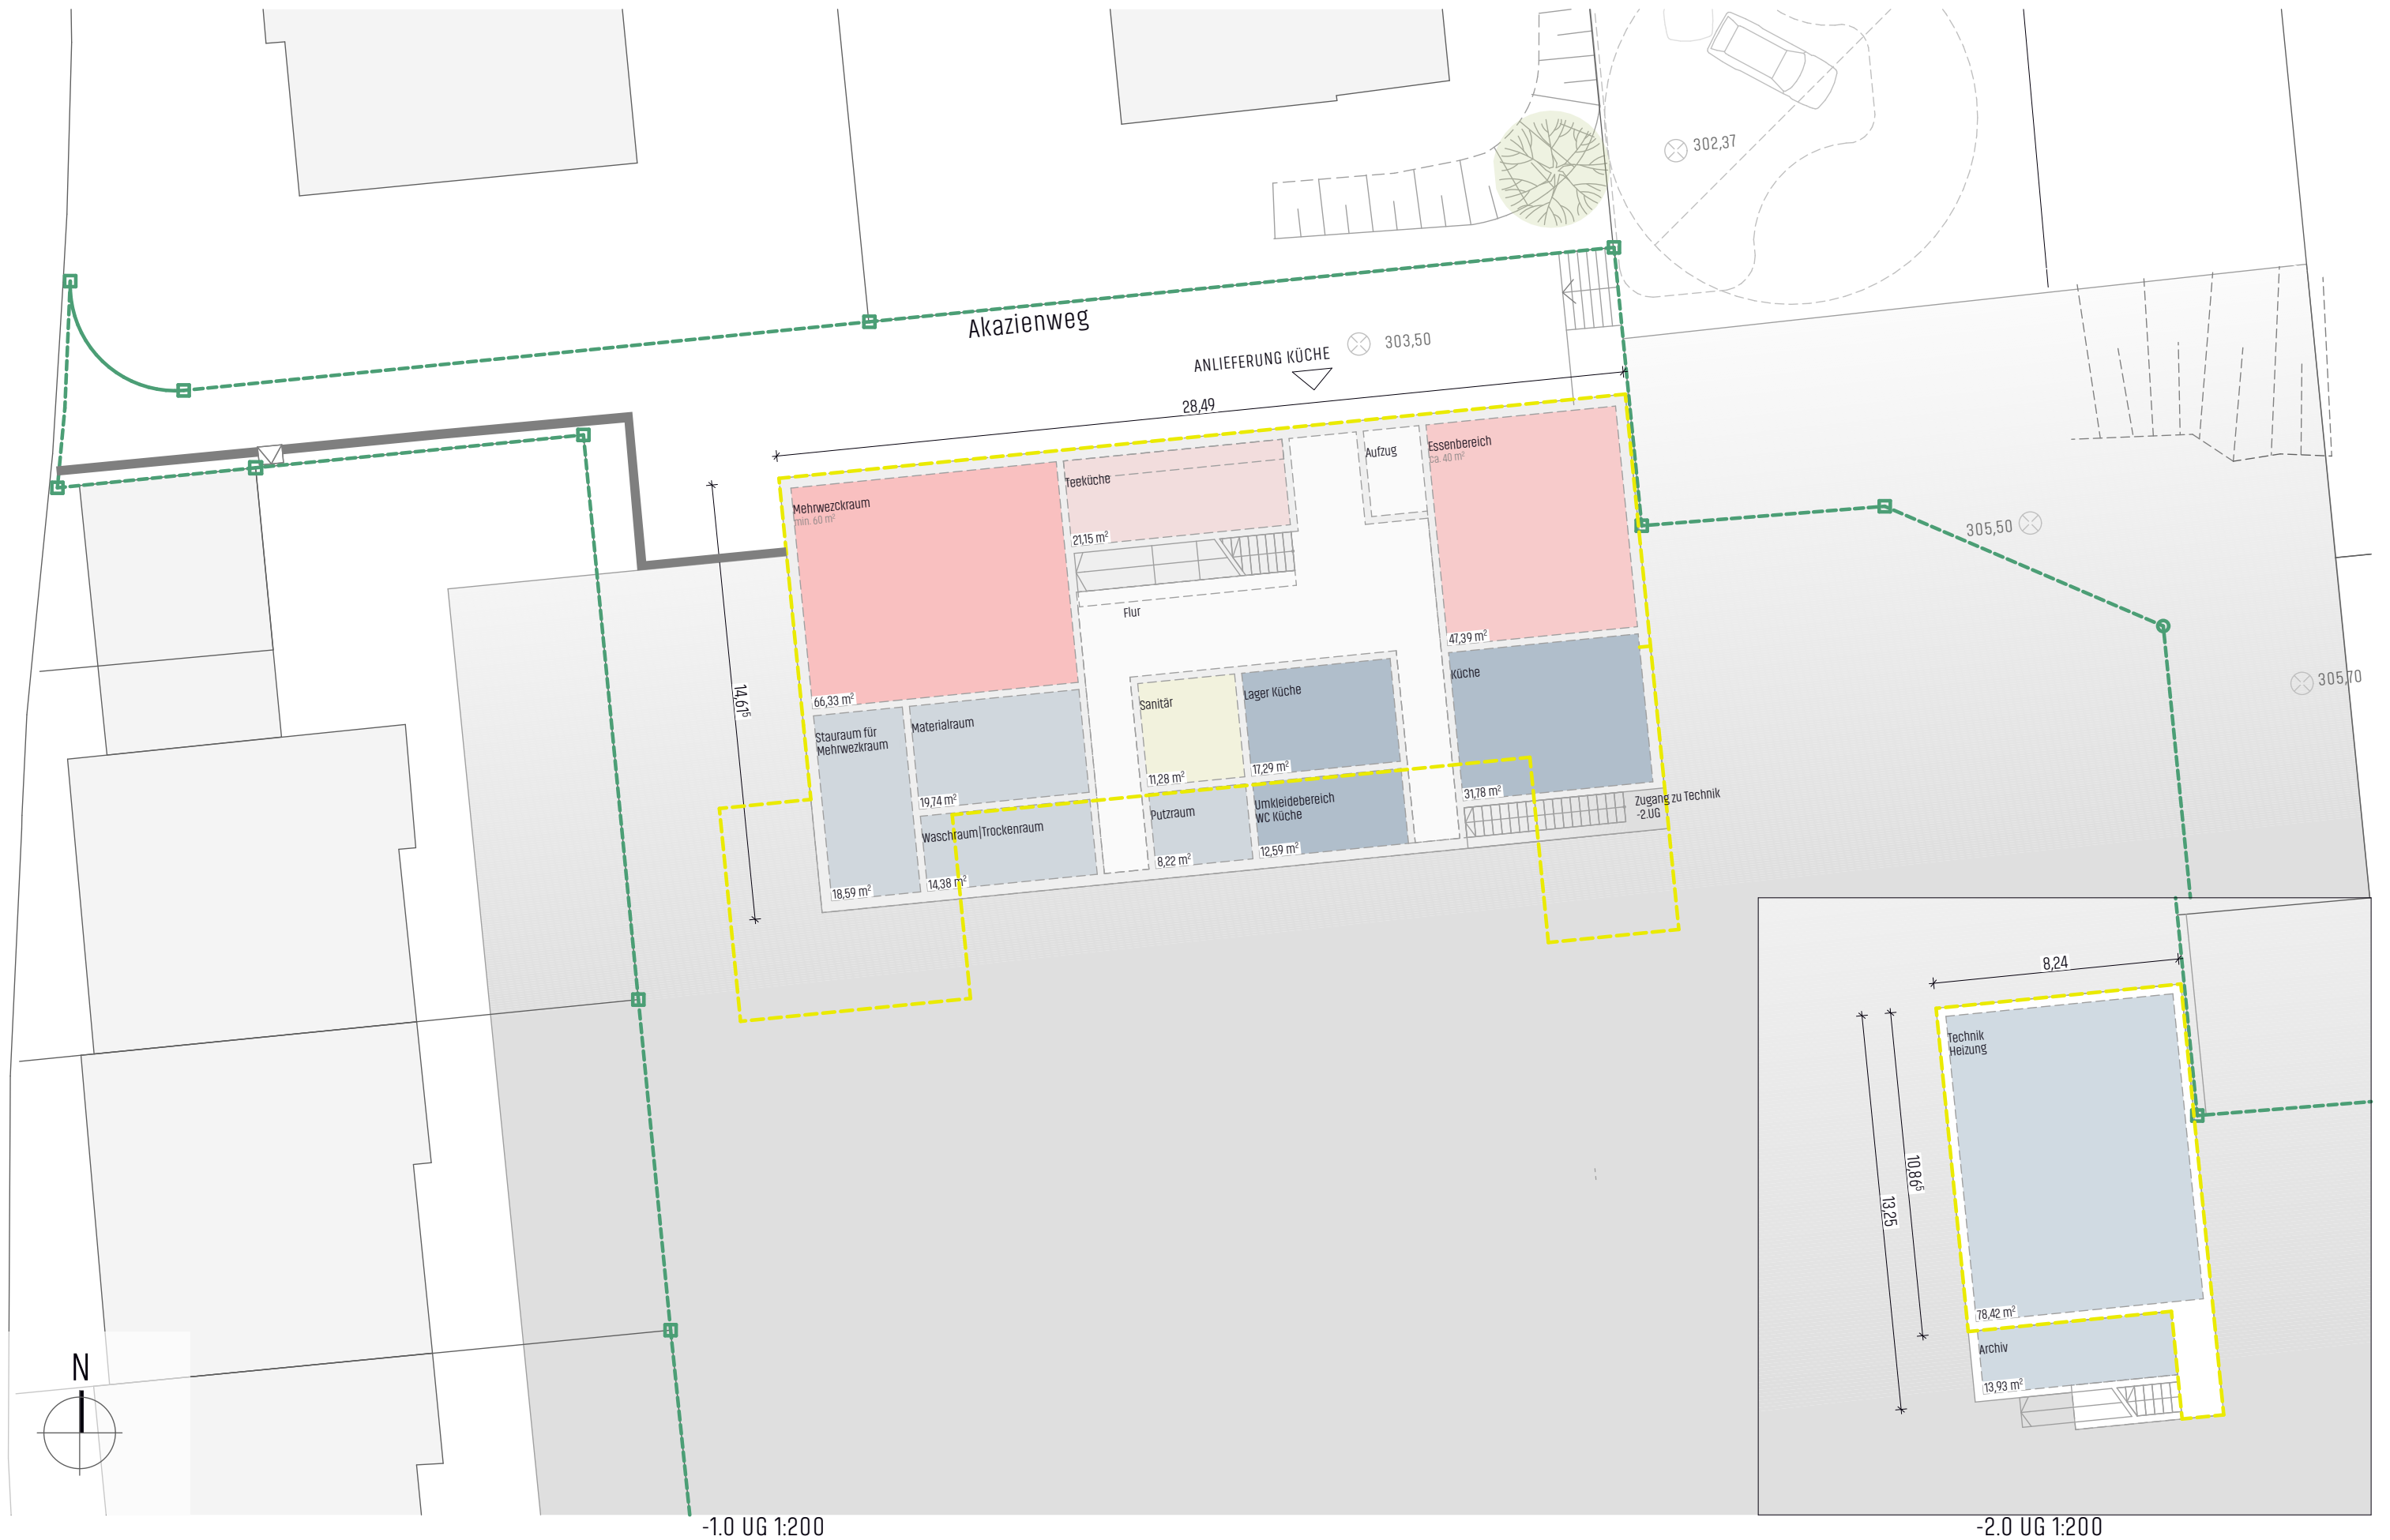

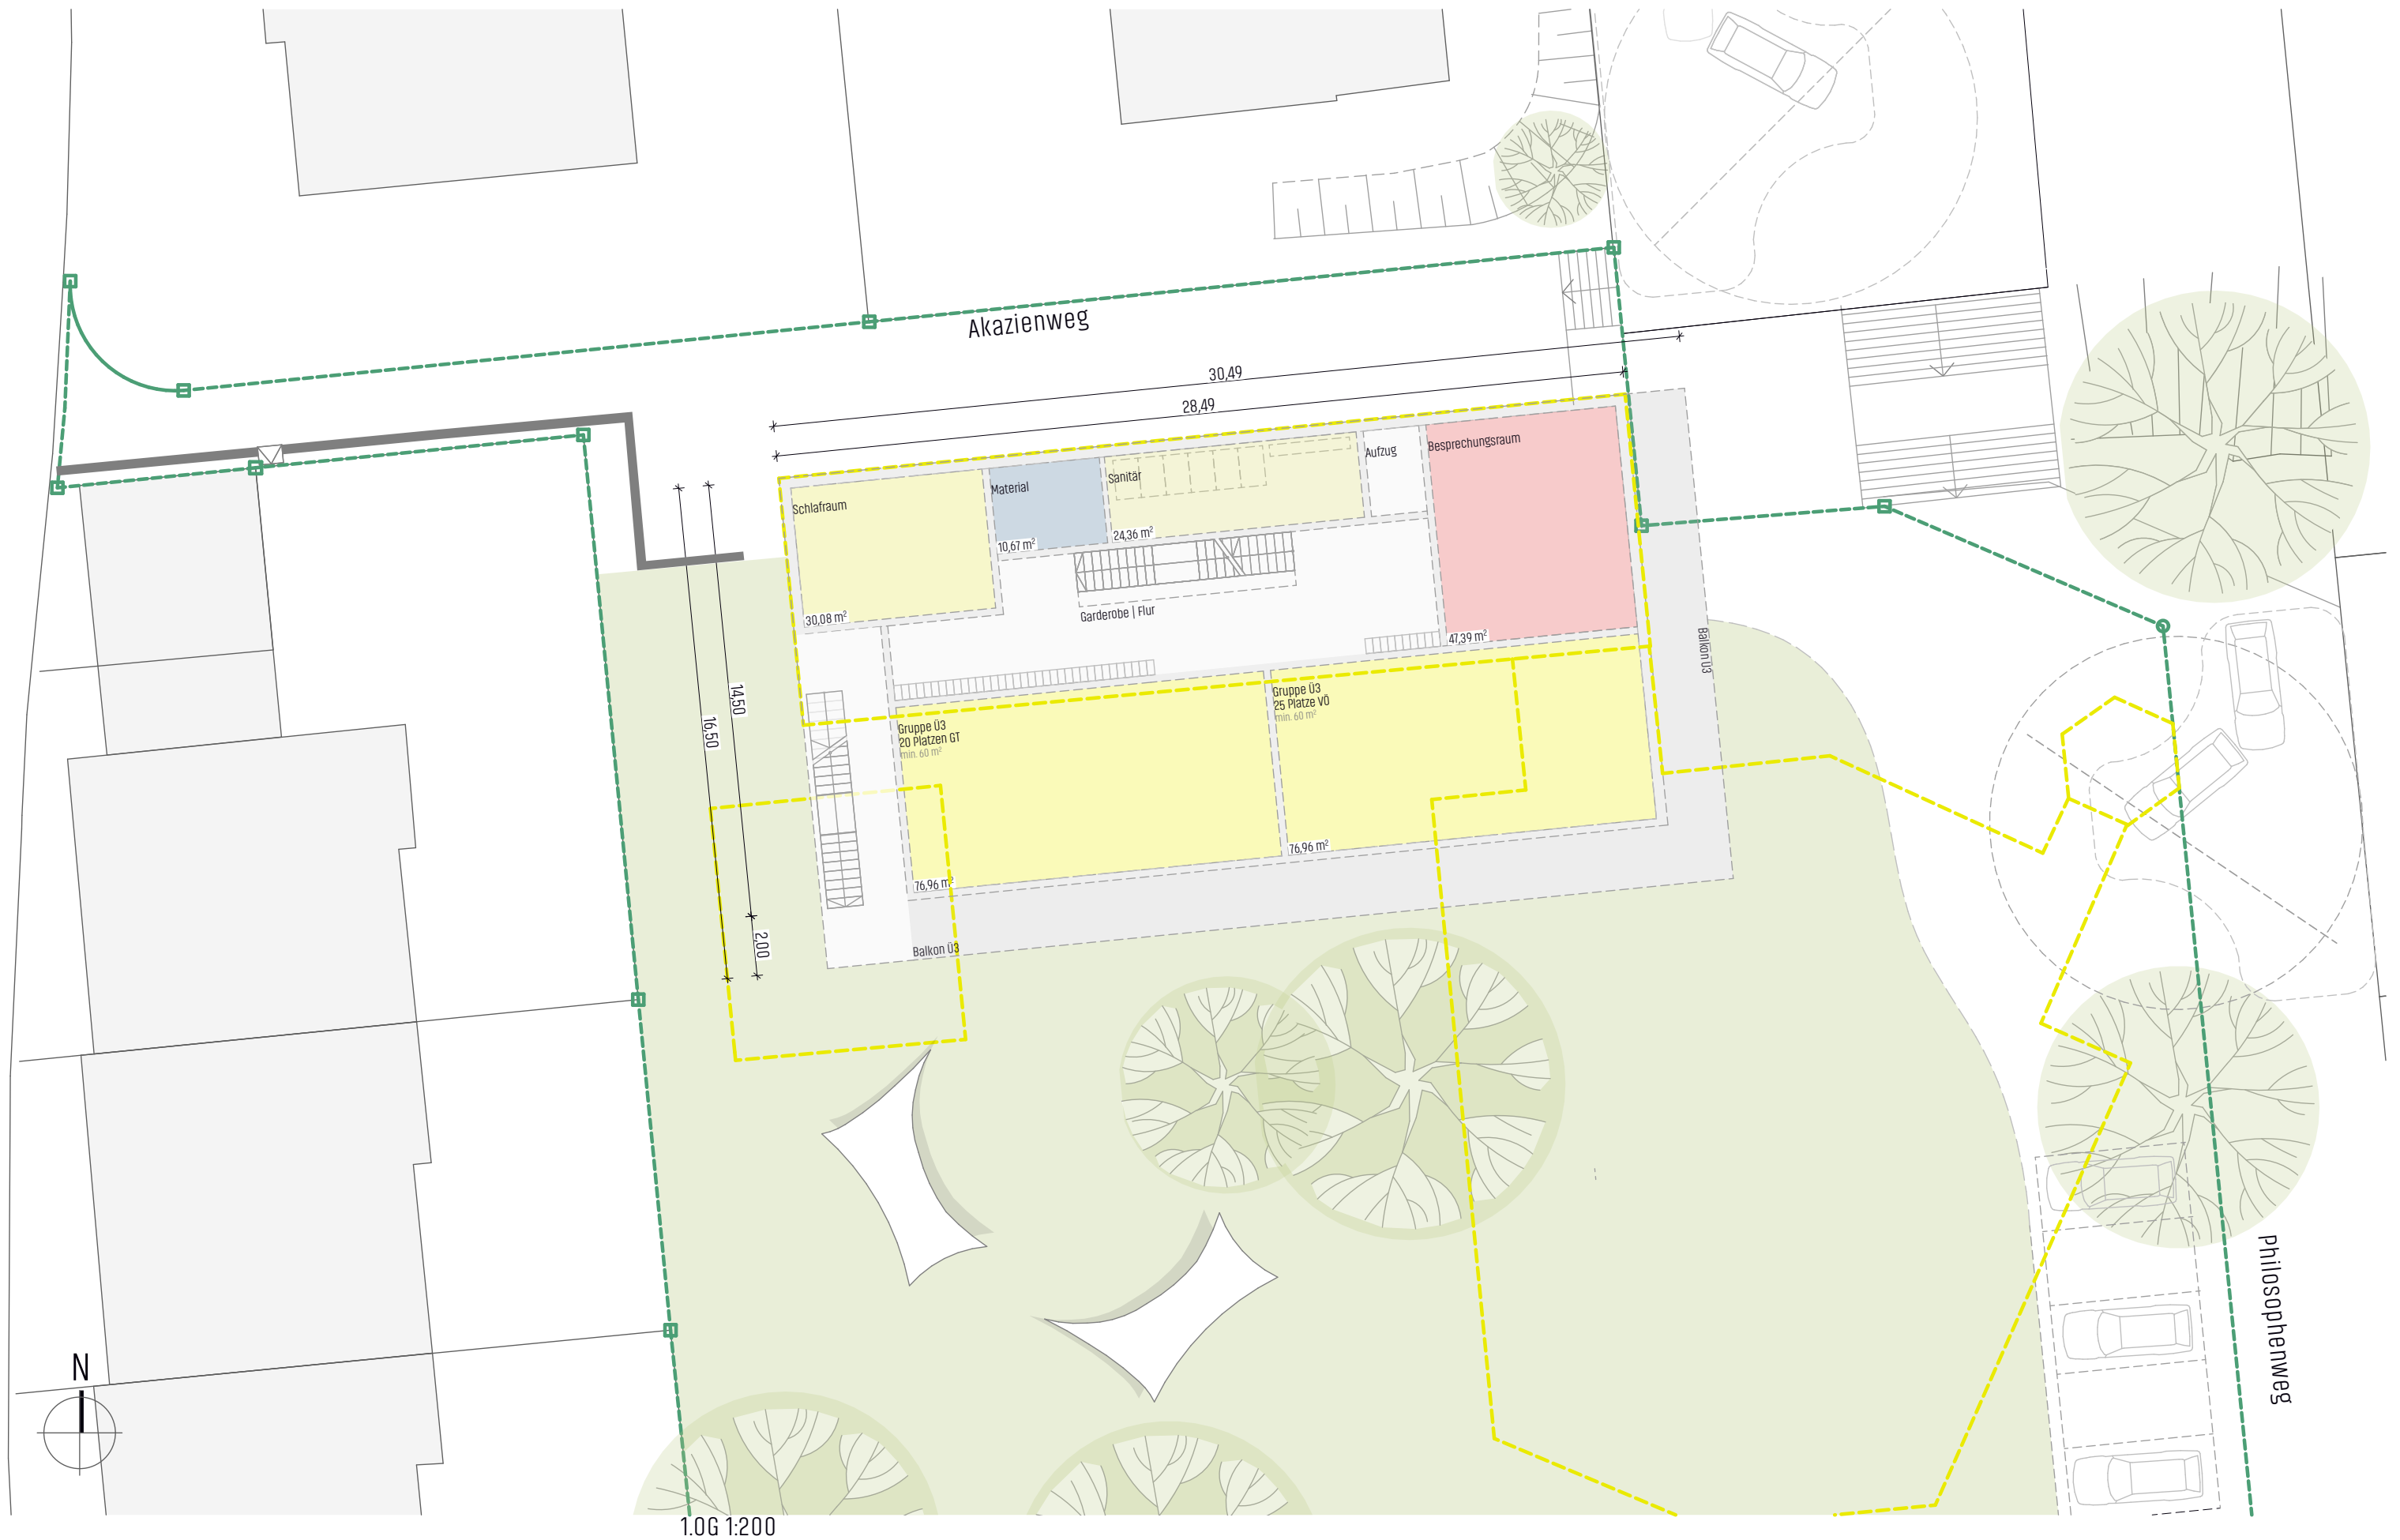


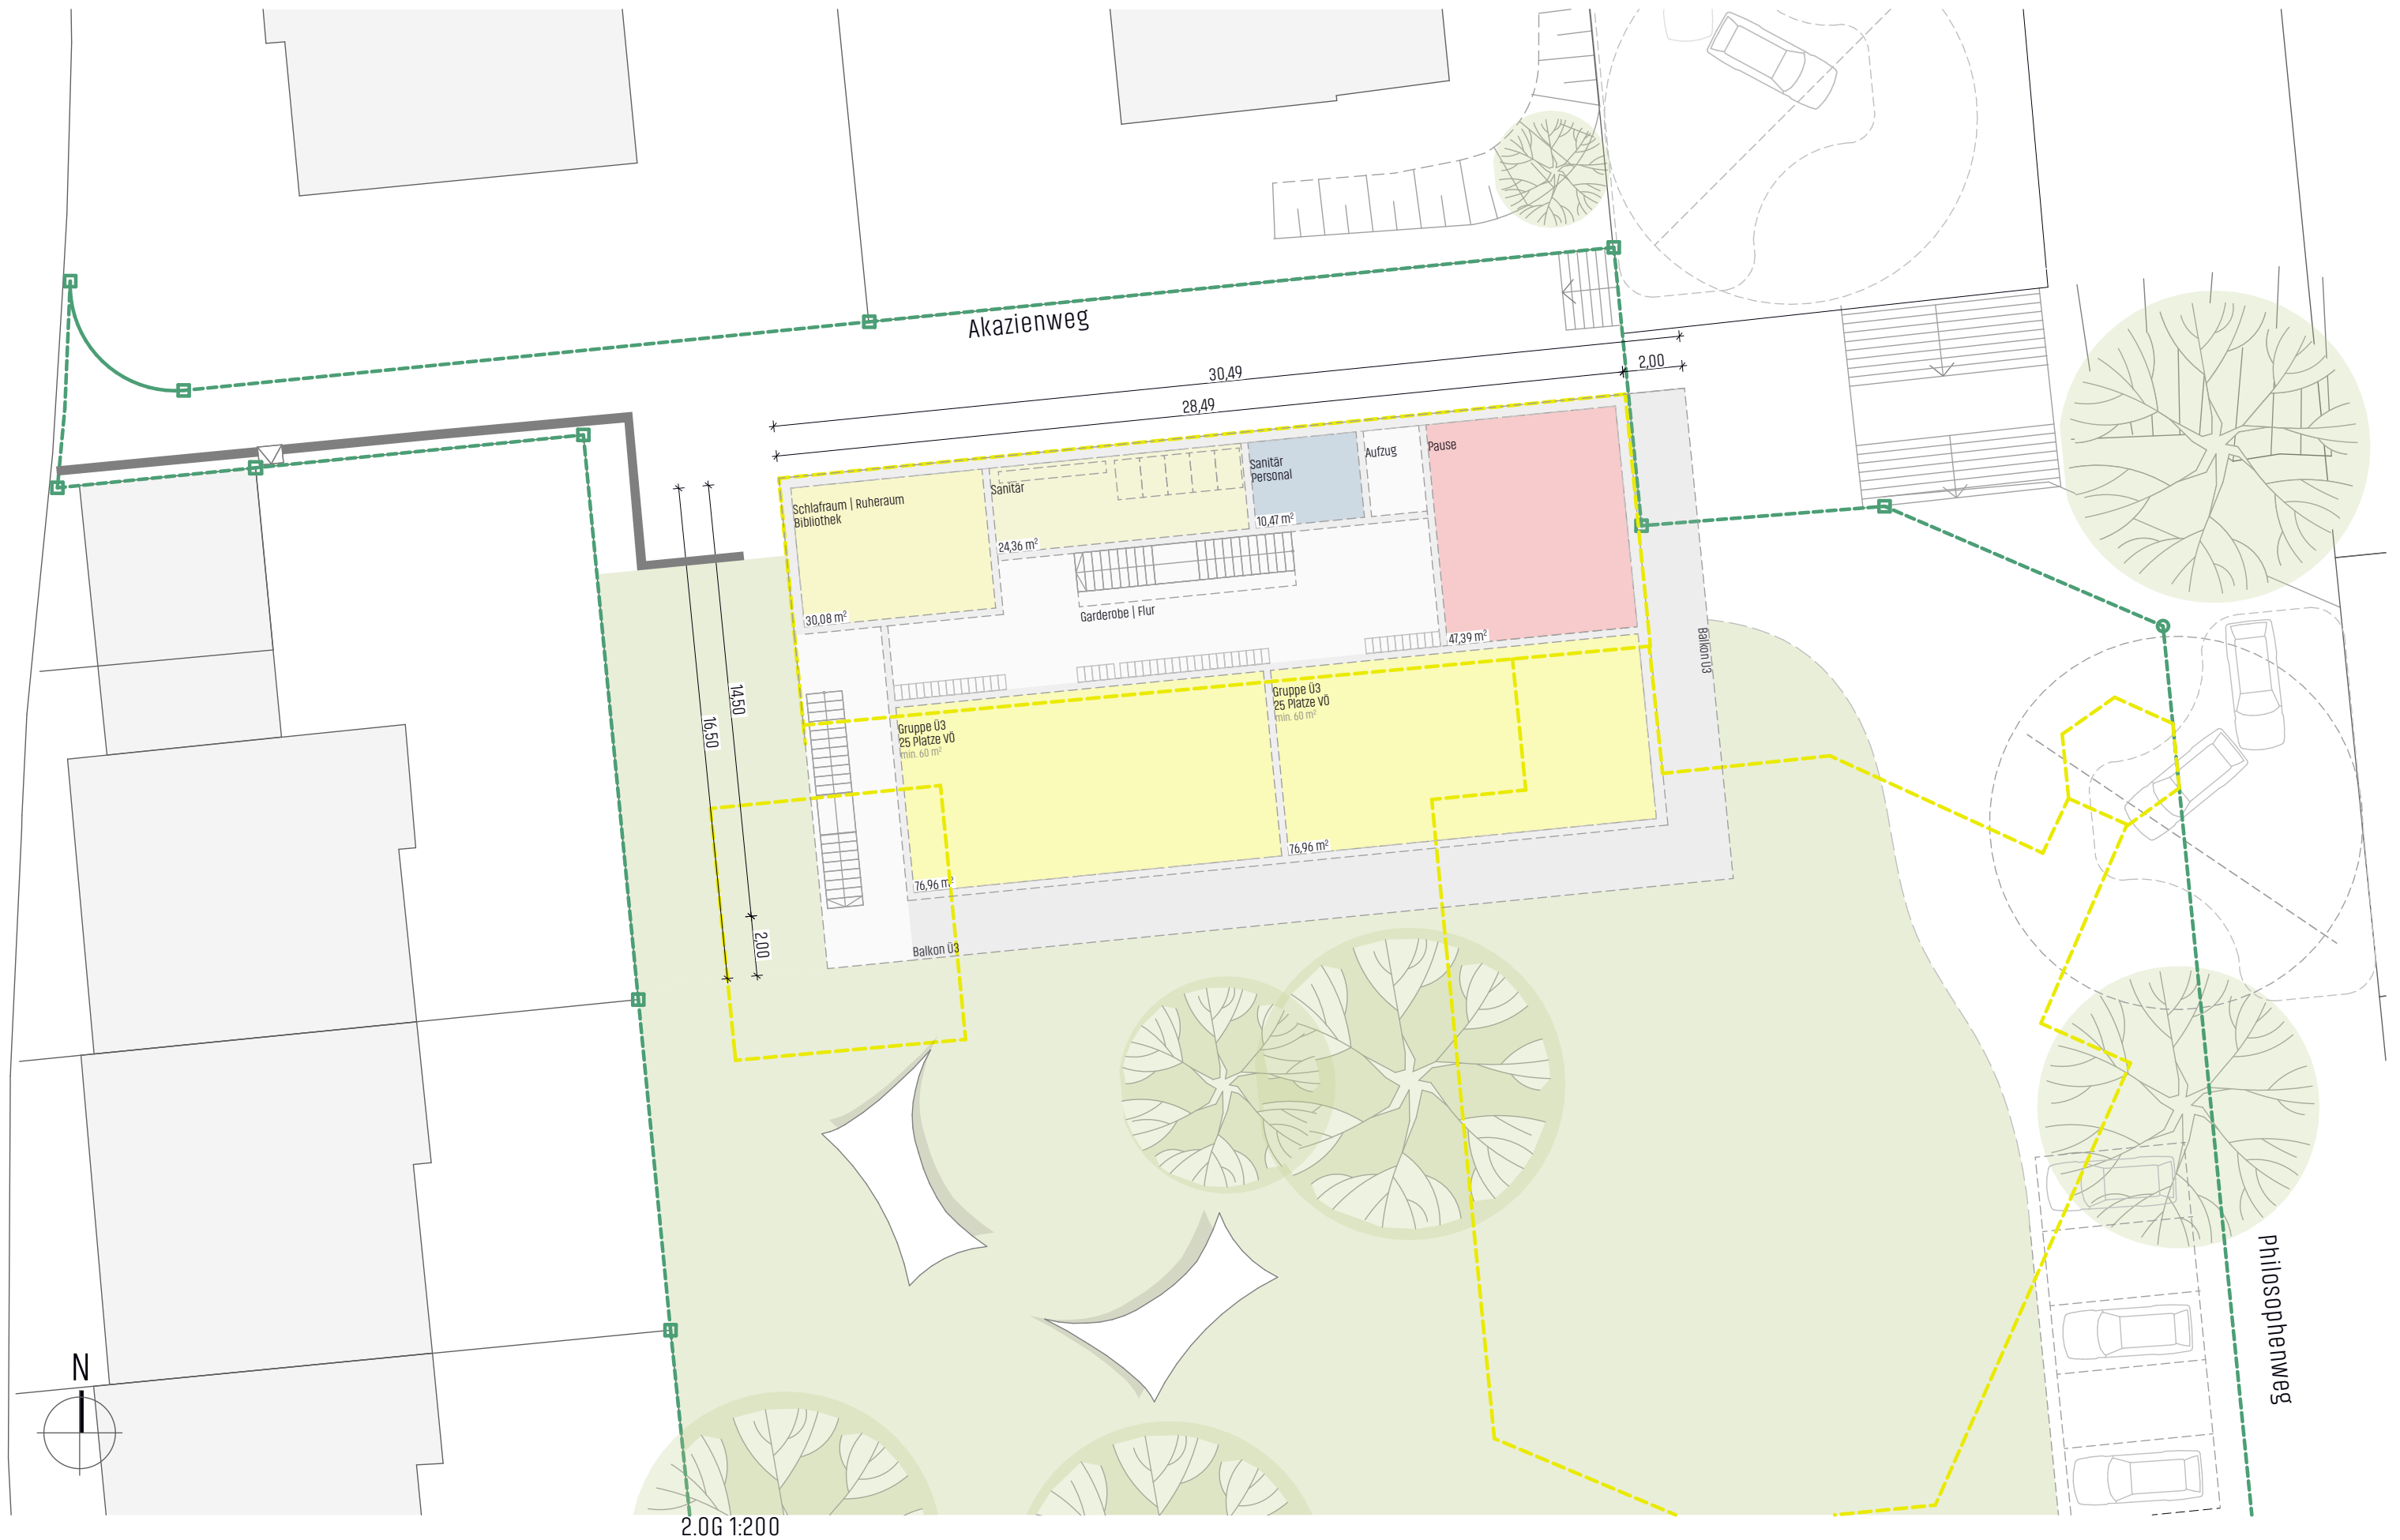


2.OG 1:200

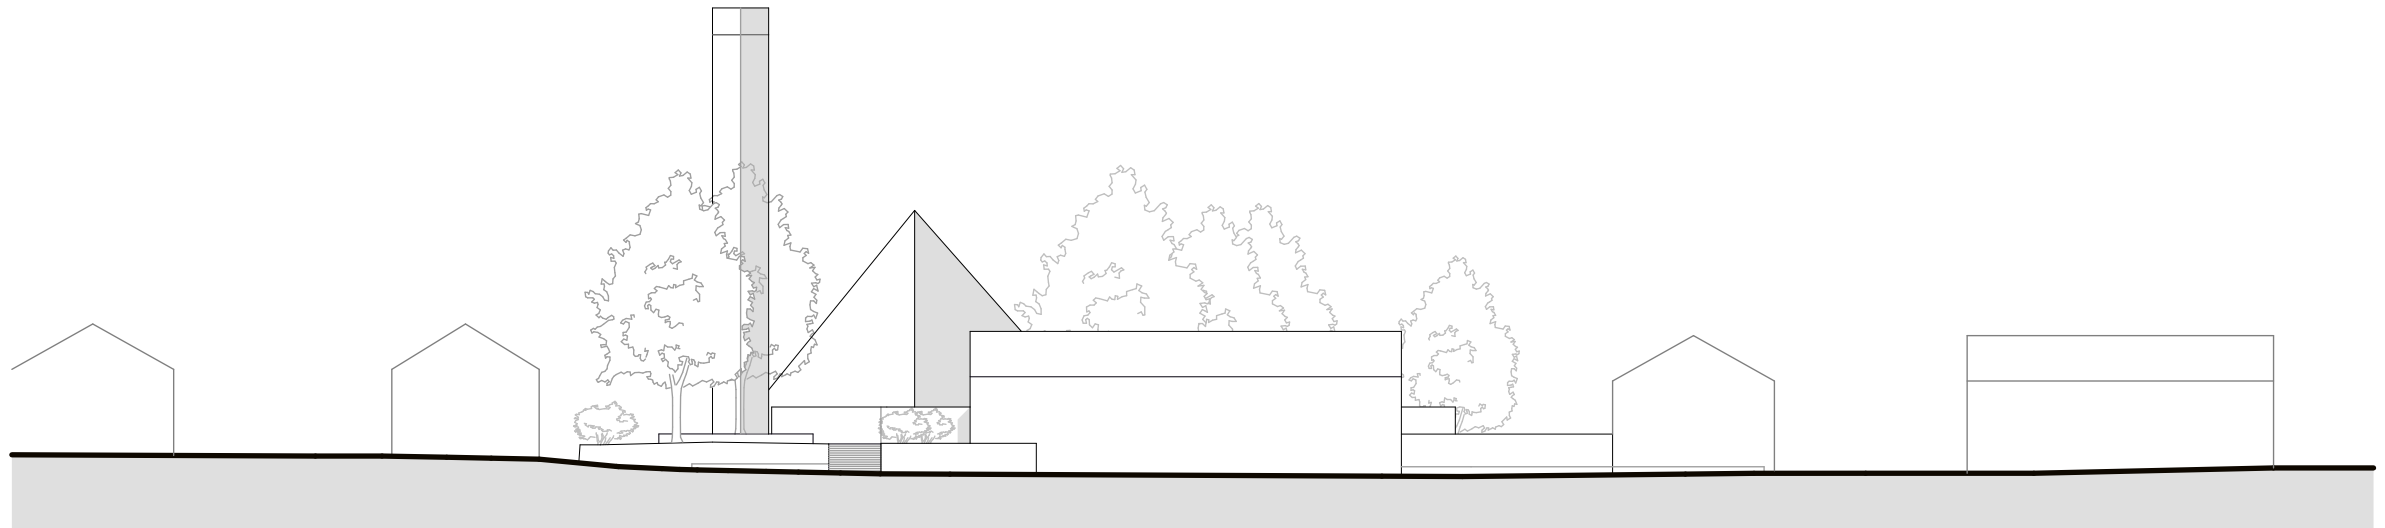


BESTAND
Ansicht Norden 1:500

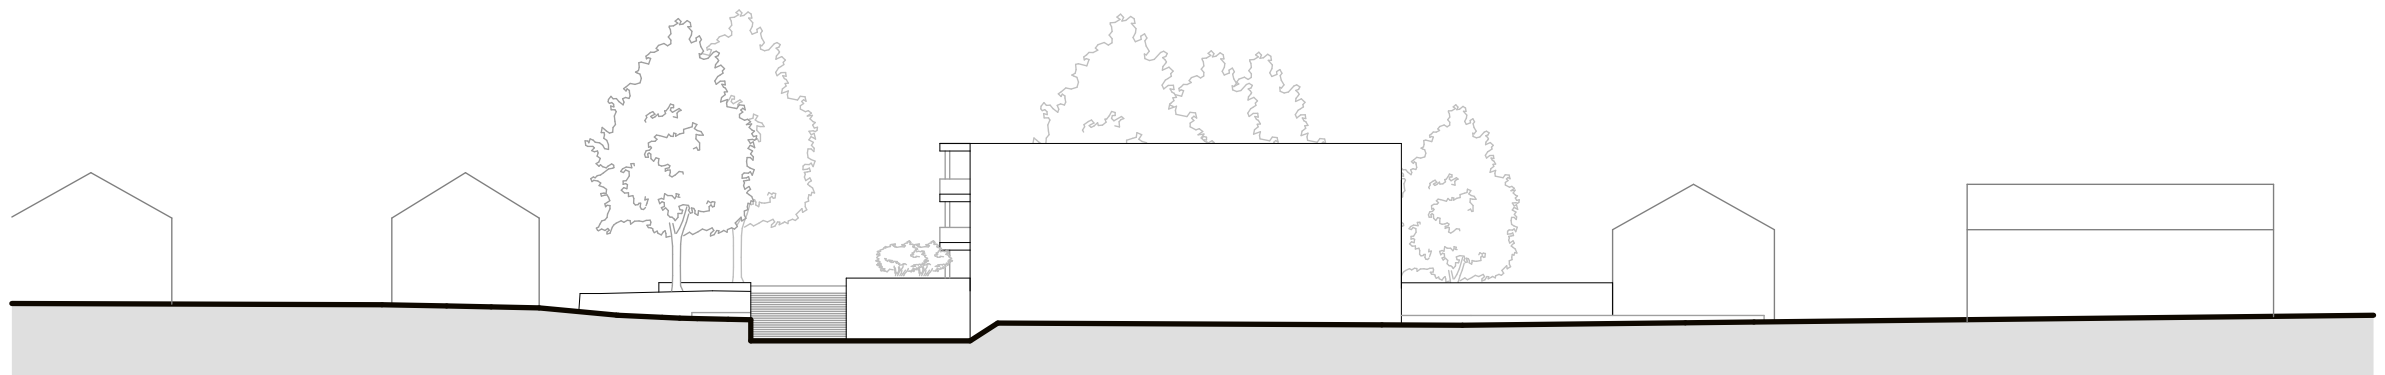

VARIANTE III GESCHOSSE
Ansicht Norden 1:500

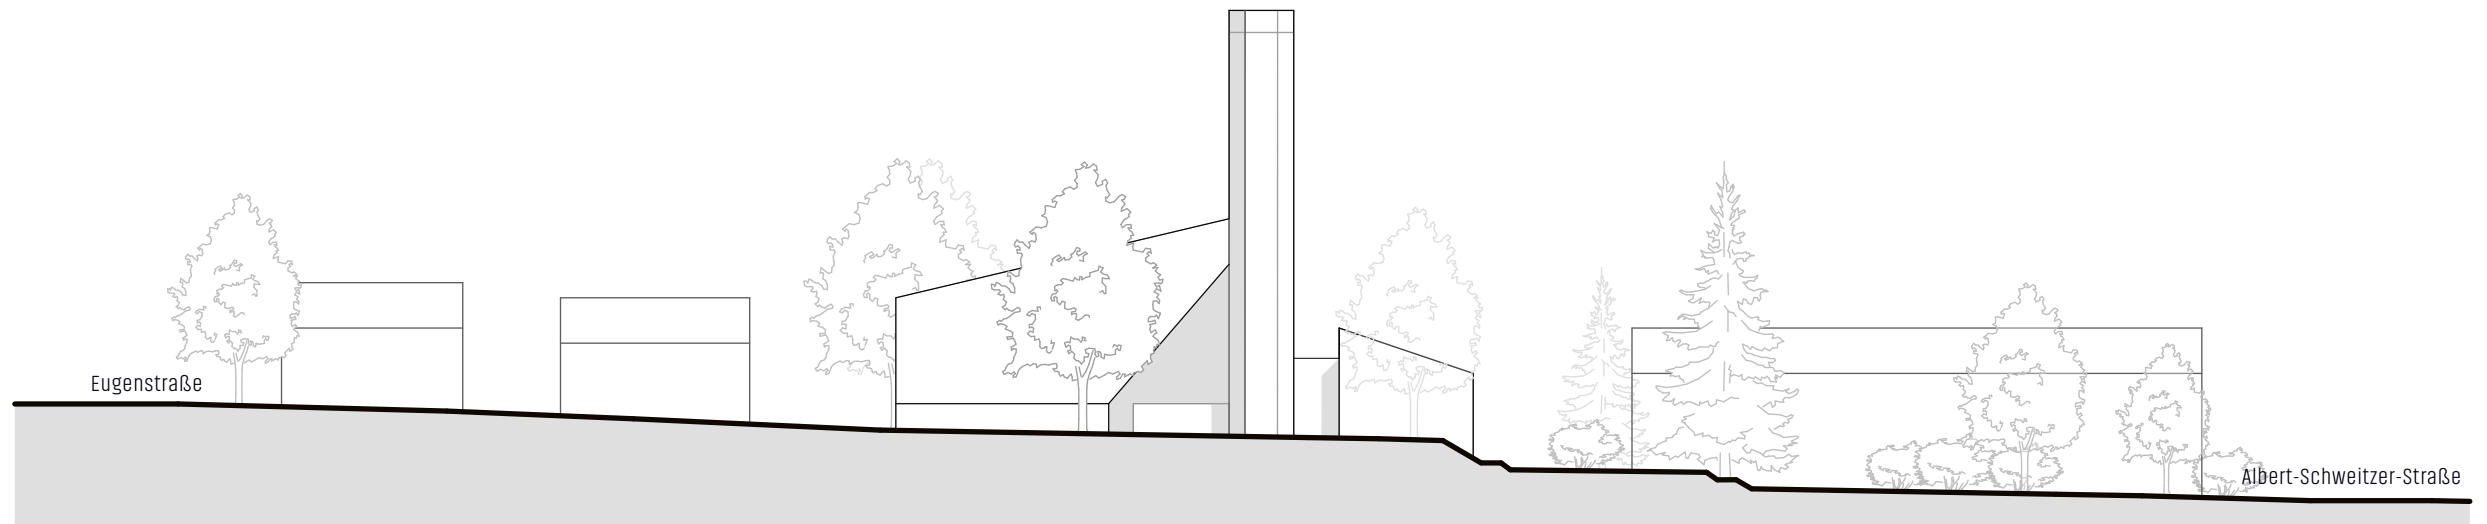

BESTAND
Ansicht Osten 1:500

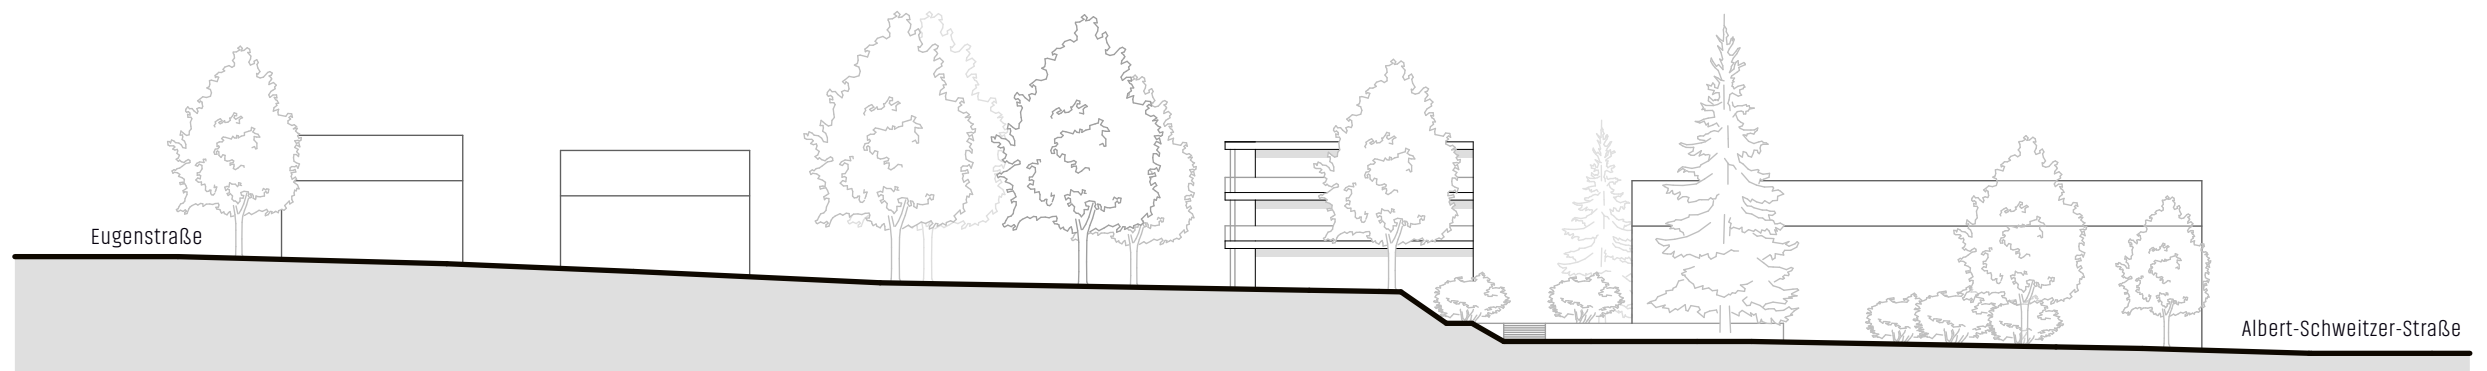

VARIANTE III GESCHOSSE
Ansicht Osten 1:500