


# ANLAGE 2

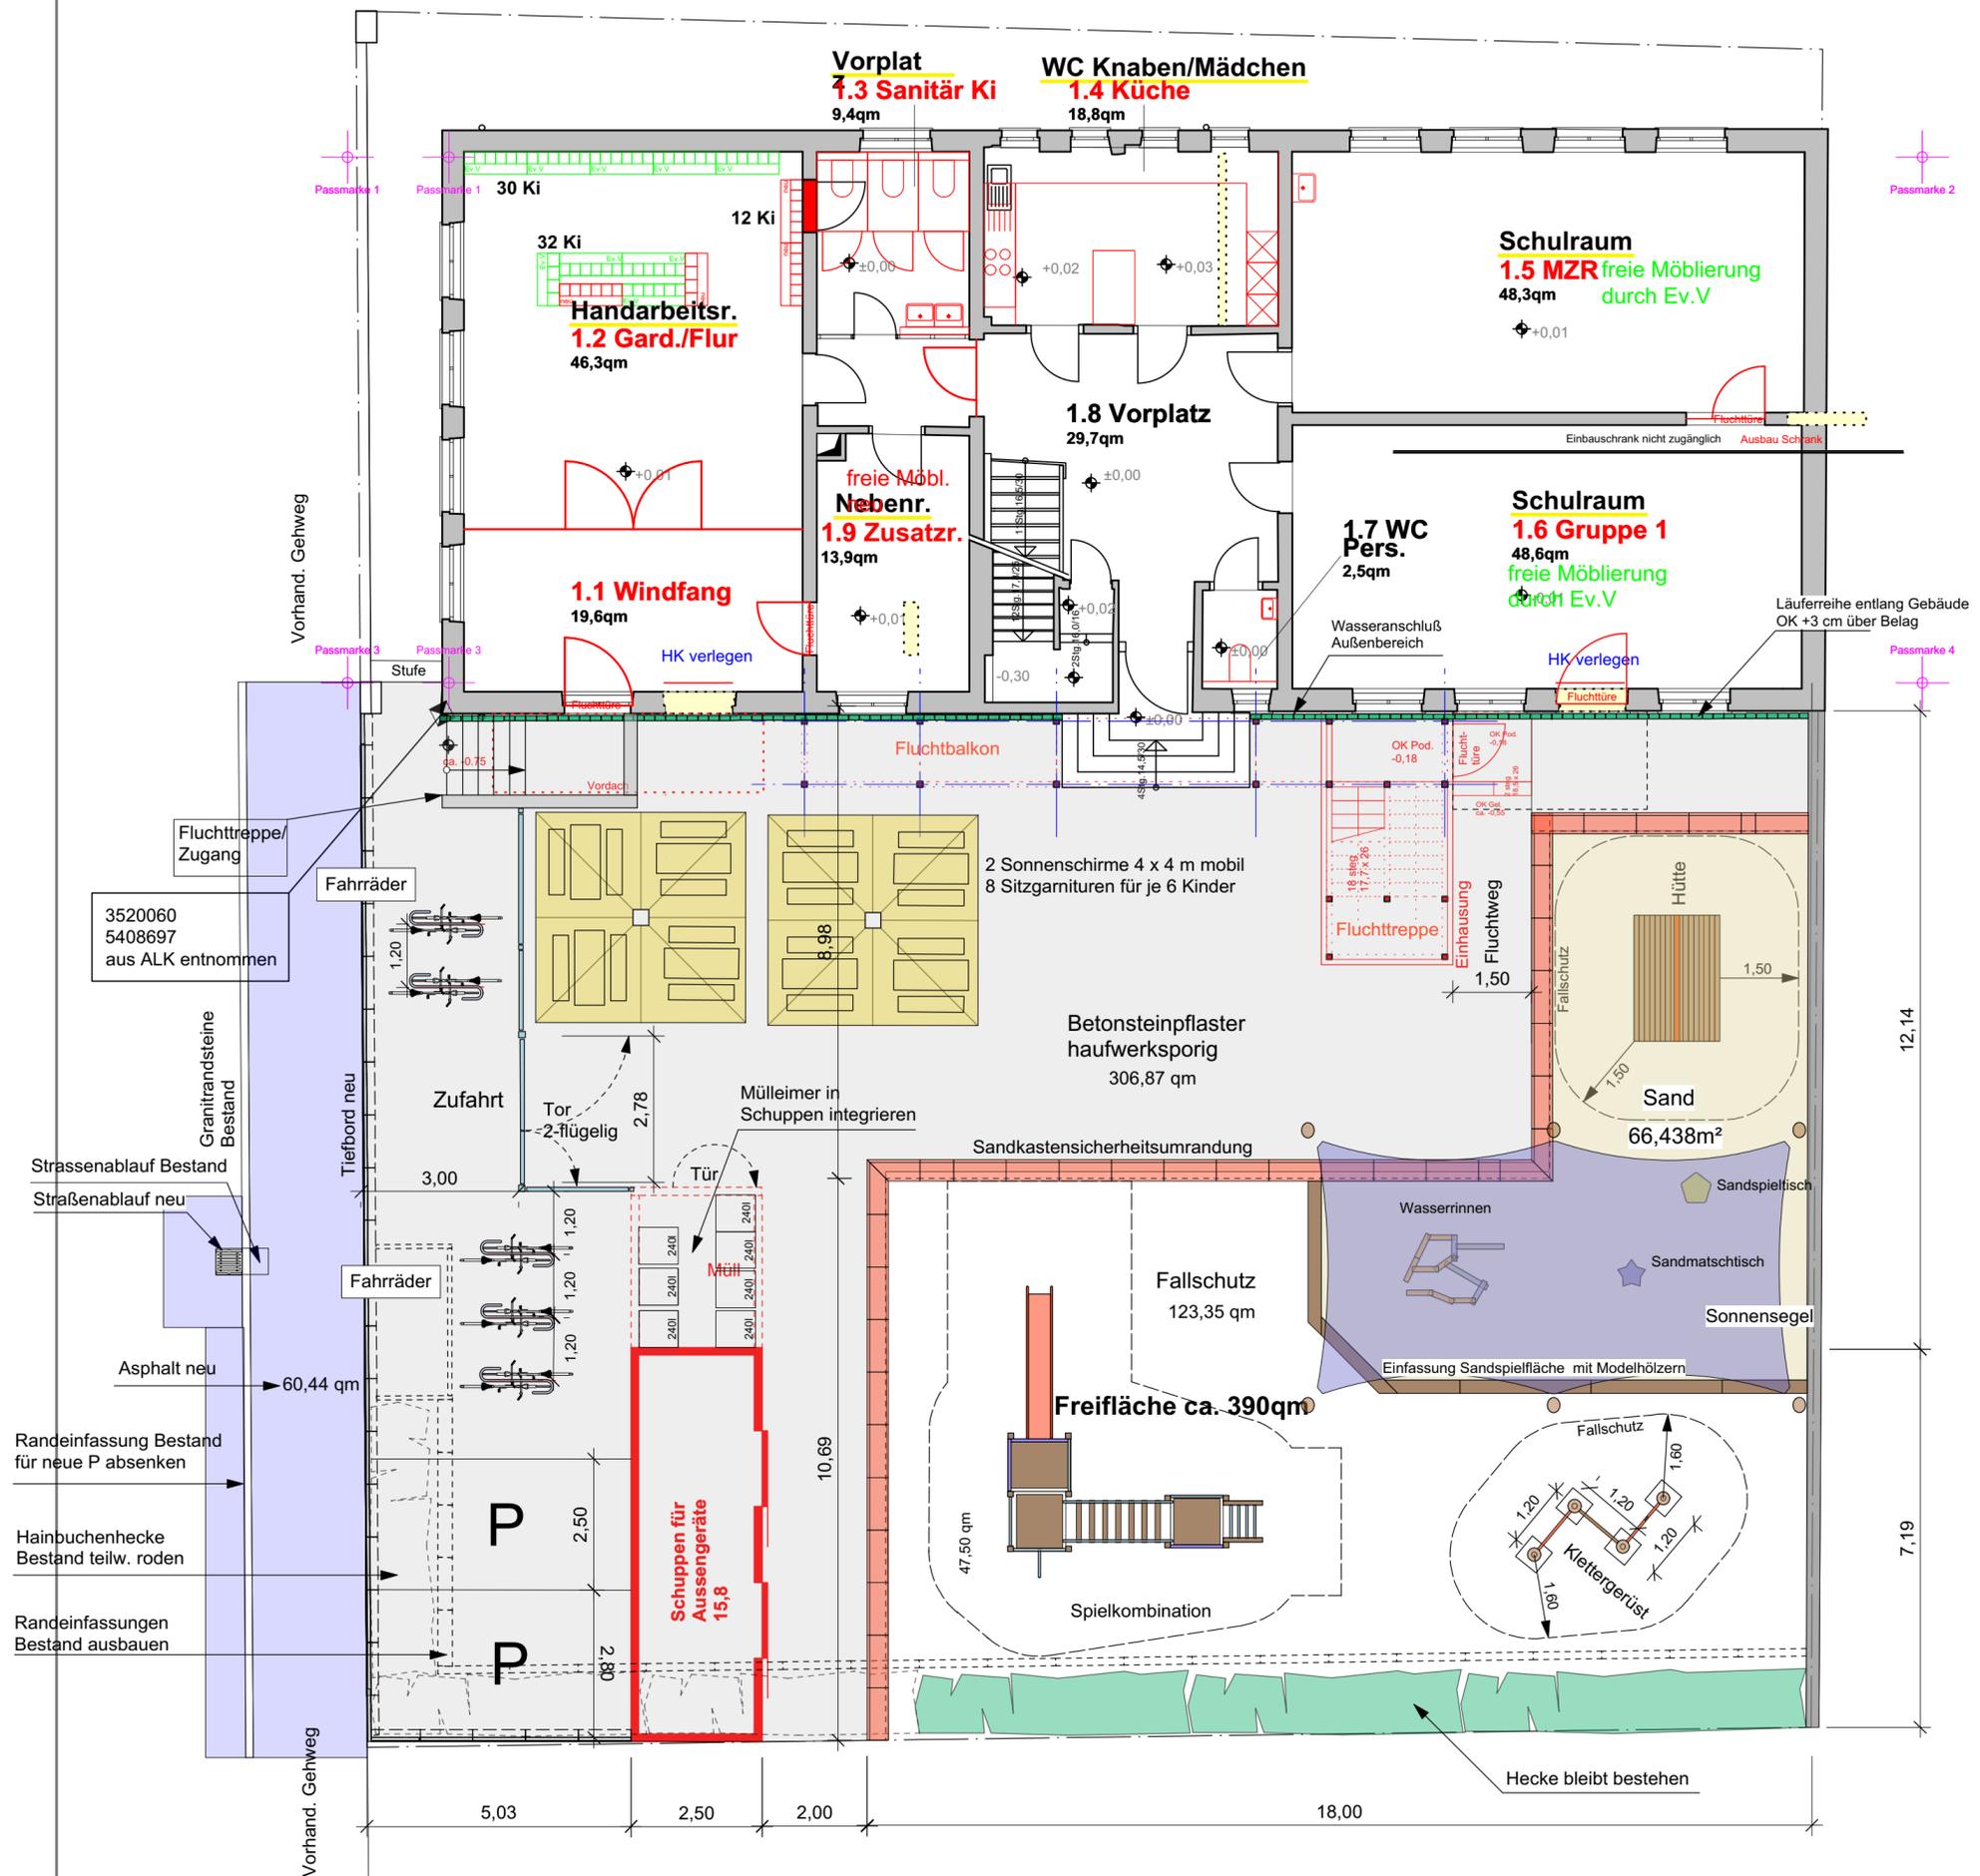

Datum	Änderungen/Ergänzungen	Bearbeiter
		p.grieser
		p.grieser
		p.grieser

**Auftraggeber**  
 Stadt Fellbach  
 Tiefbauamt, Abtl. Grünflächen  
 Marktplatz 1  
 70734 Fellbach

**Projekt**  
 KITA Theodor-Heuss-Straße 18  
 Interim

**Planvorlage**  
 Aussenanlagen  
 Entwurf  
 Lageplan

Projektnummer	Datum	Maßstab	Plannummer
2201	11.02.2022	M 1 : 100	2201 E-2

**anerkannt Auftraggeber**  
**Bearbeiter**  
 P. Grieser



**freiraum + landschaft**  
 peter grieser, freier garten- und landschaftsarchitekt  
 seestraße 8  
 73660 urbach  
 tel. 07181 / 4809044  
 fax. 07181 / 4809045  
 info@freiraum-landschaft.eu  
 landschaft stadt objekt ingenieurbiologie