
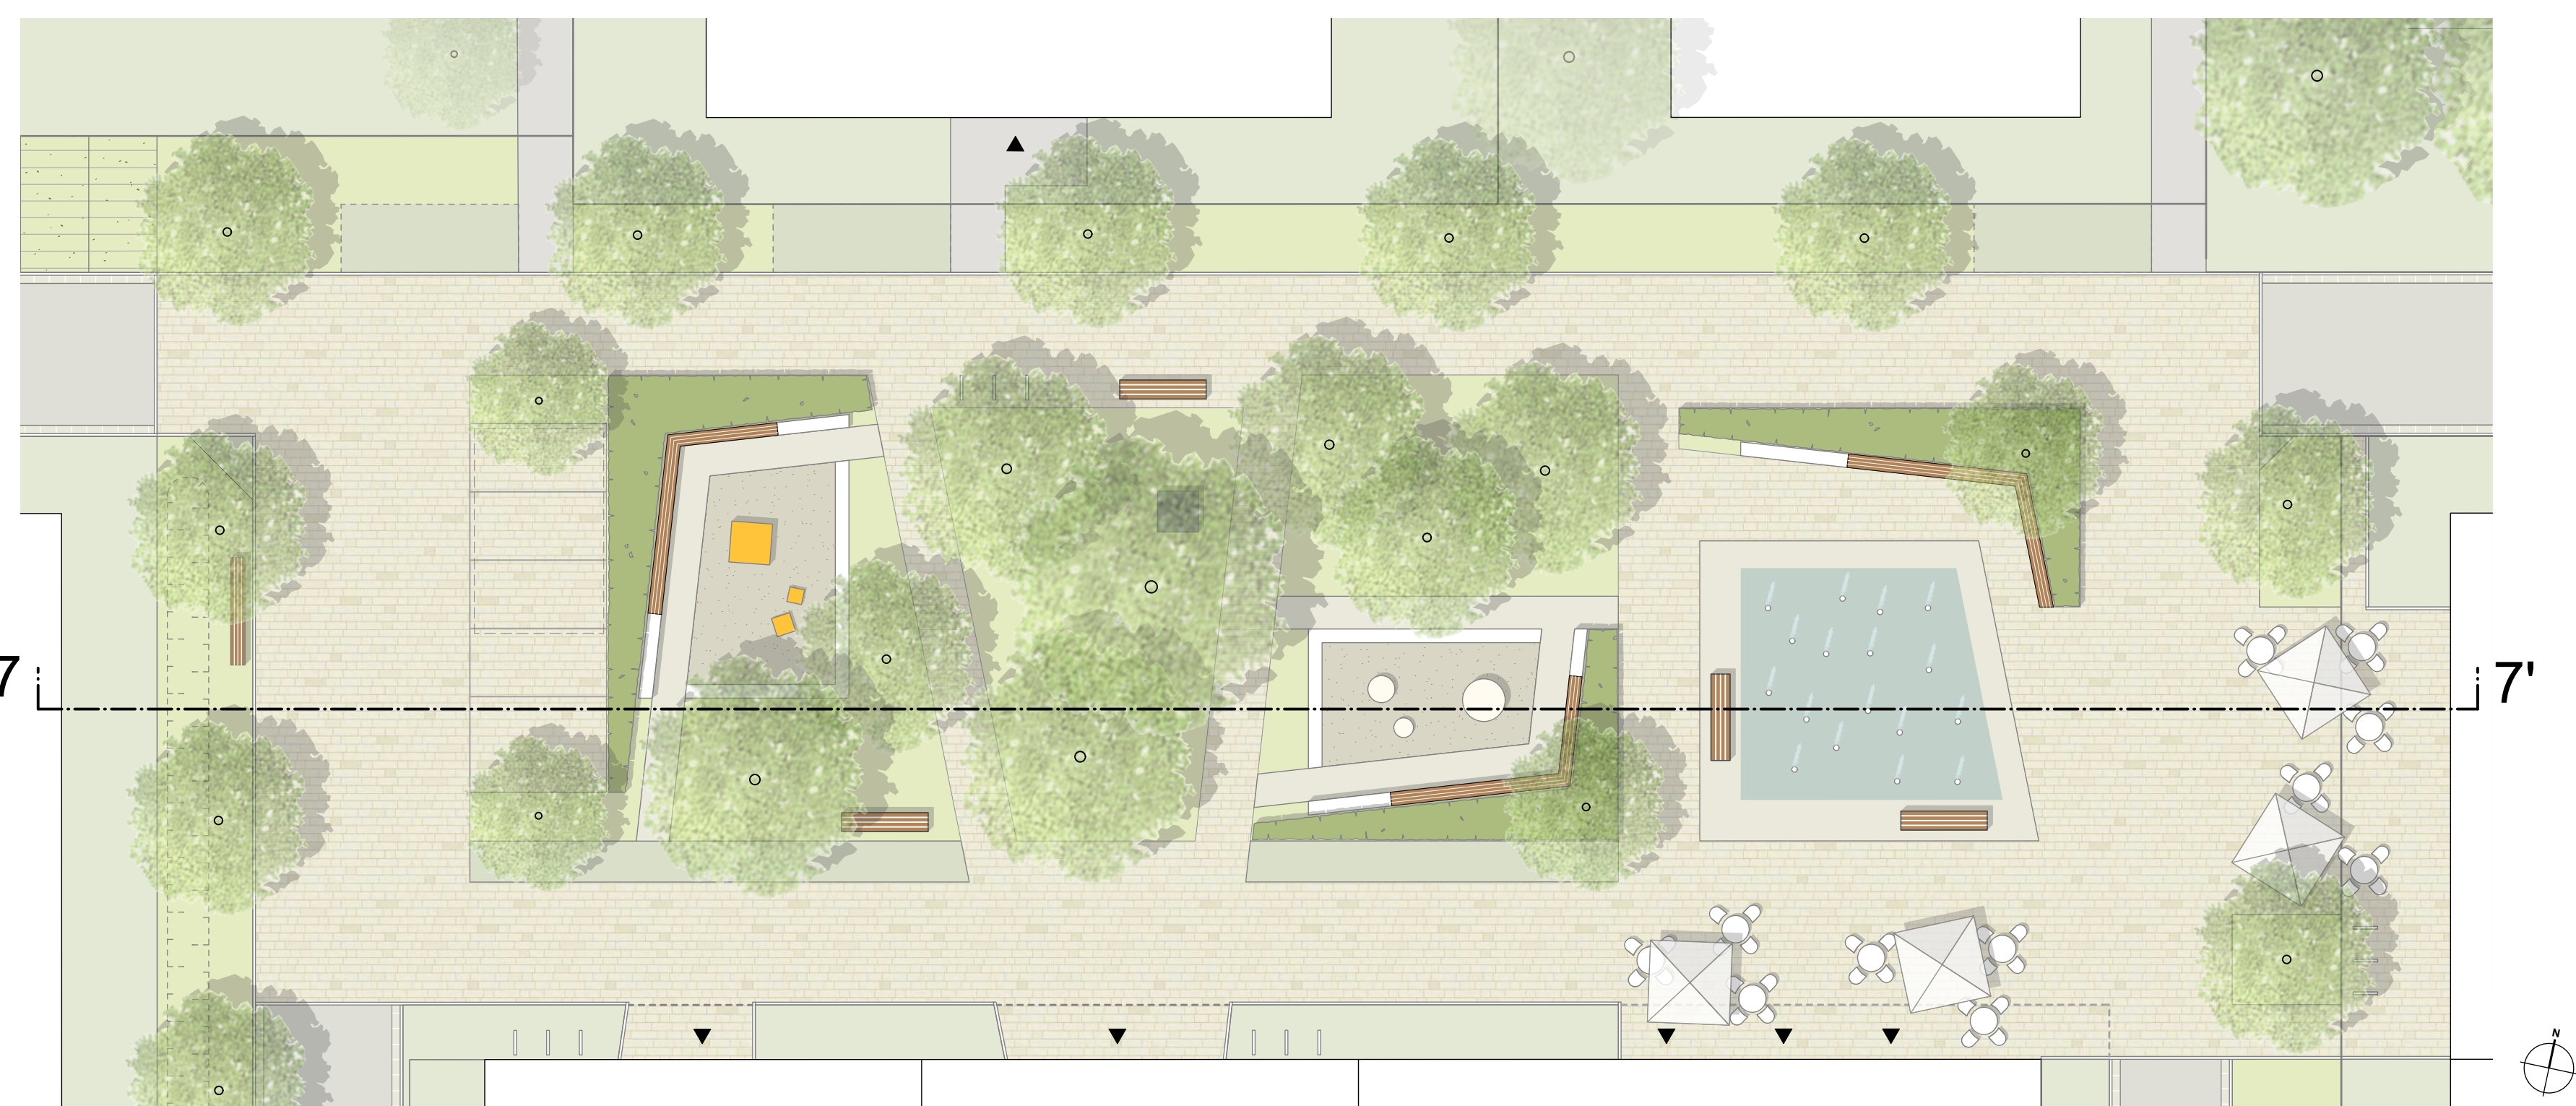
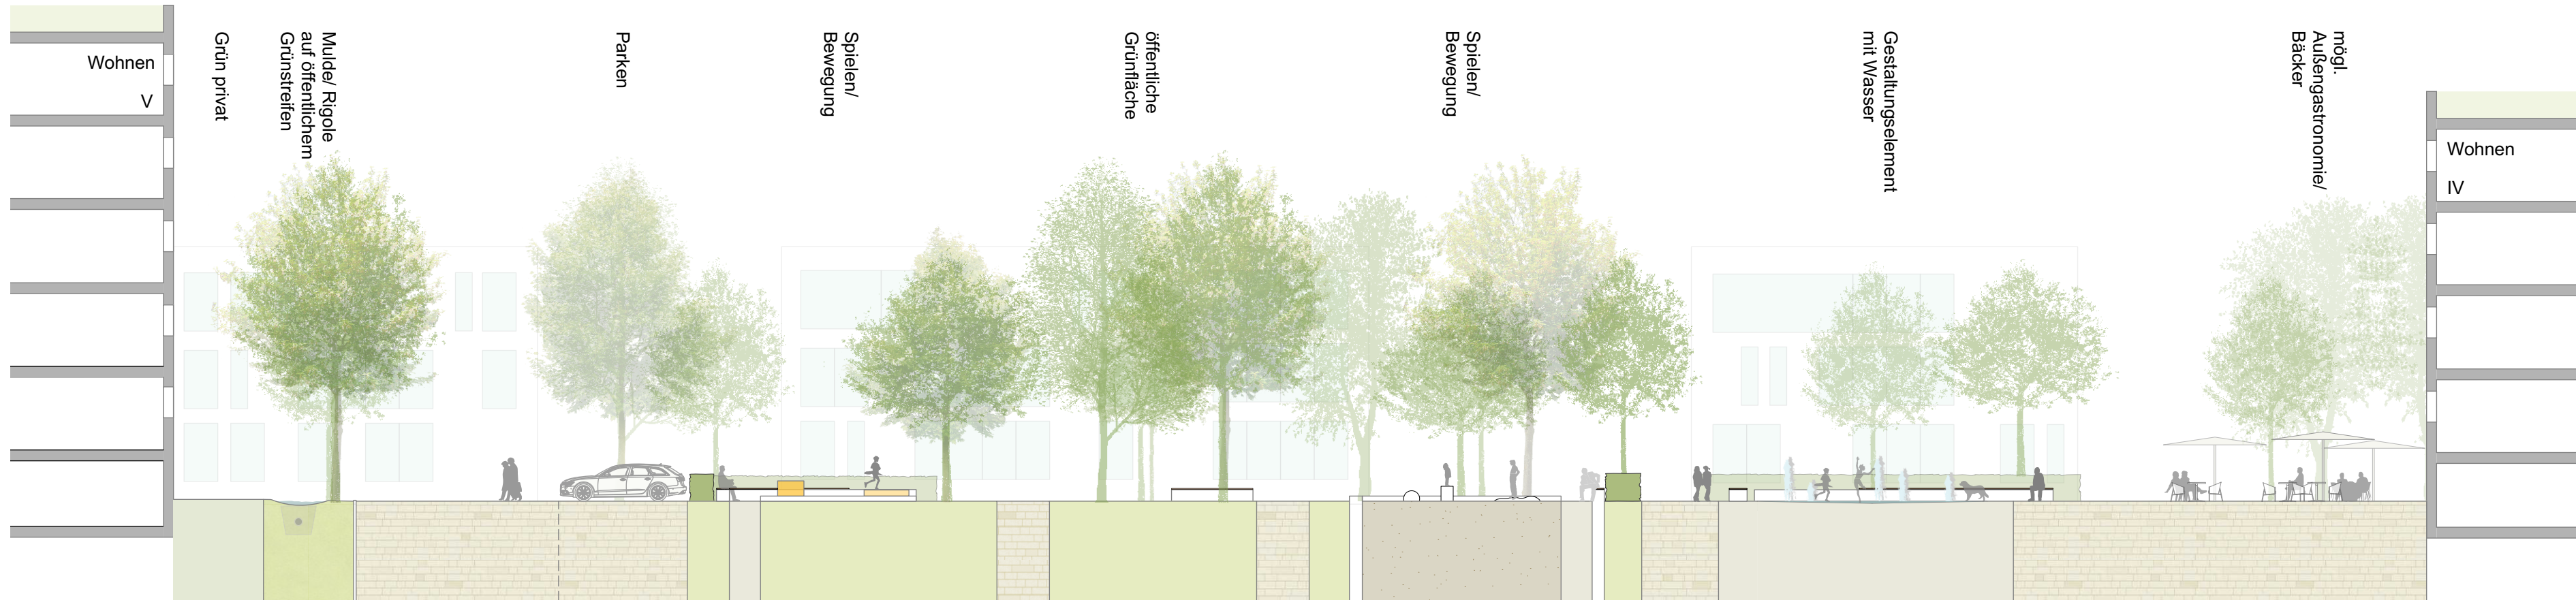
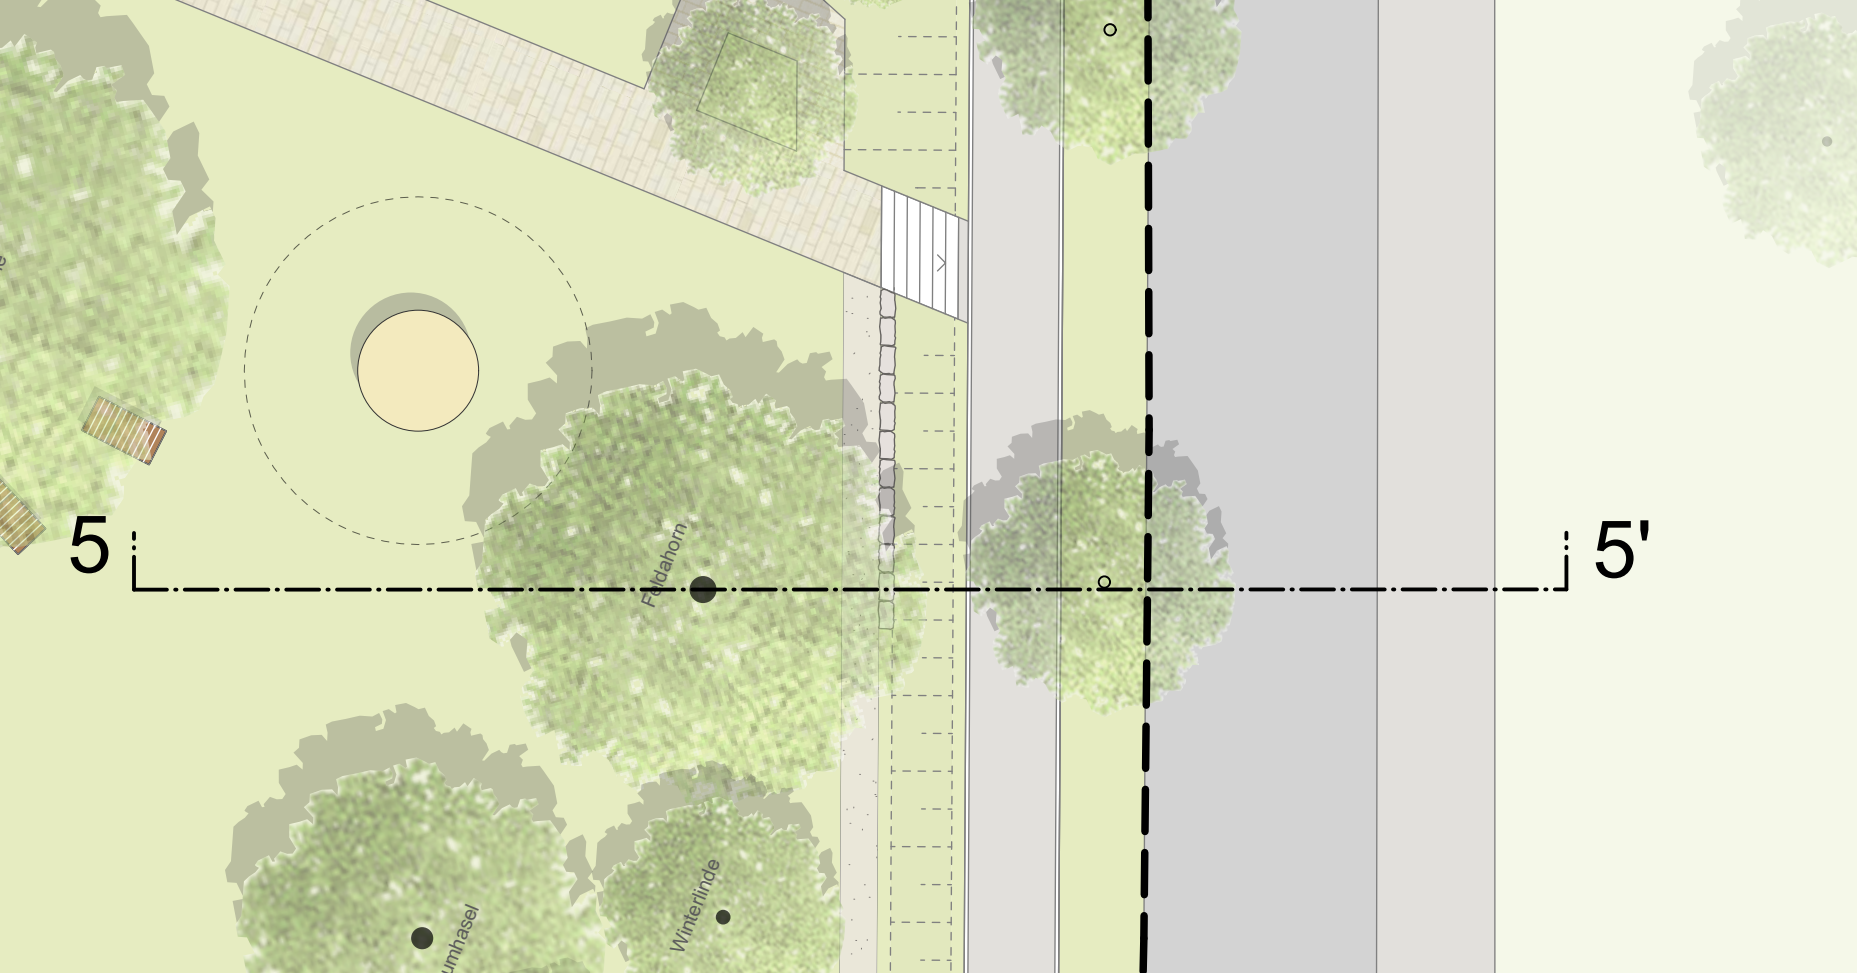
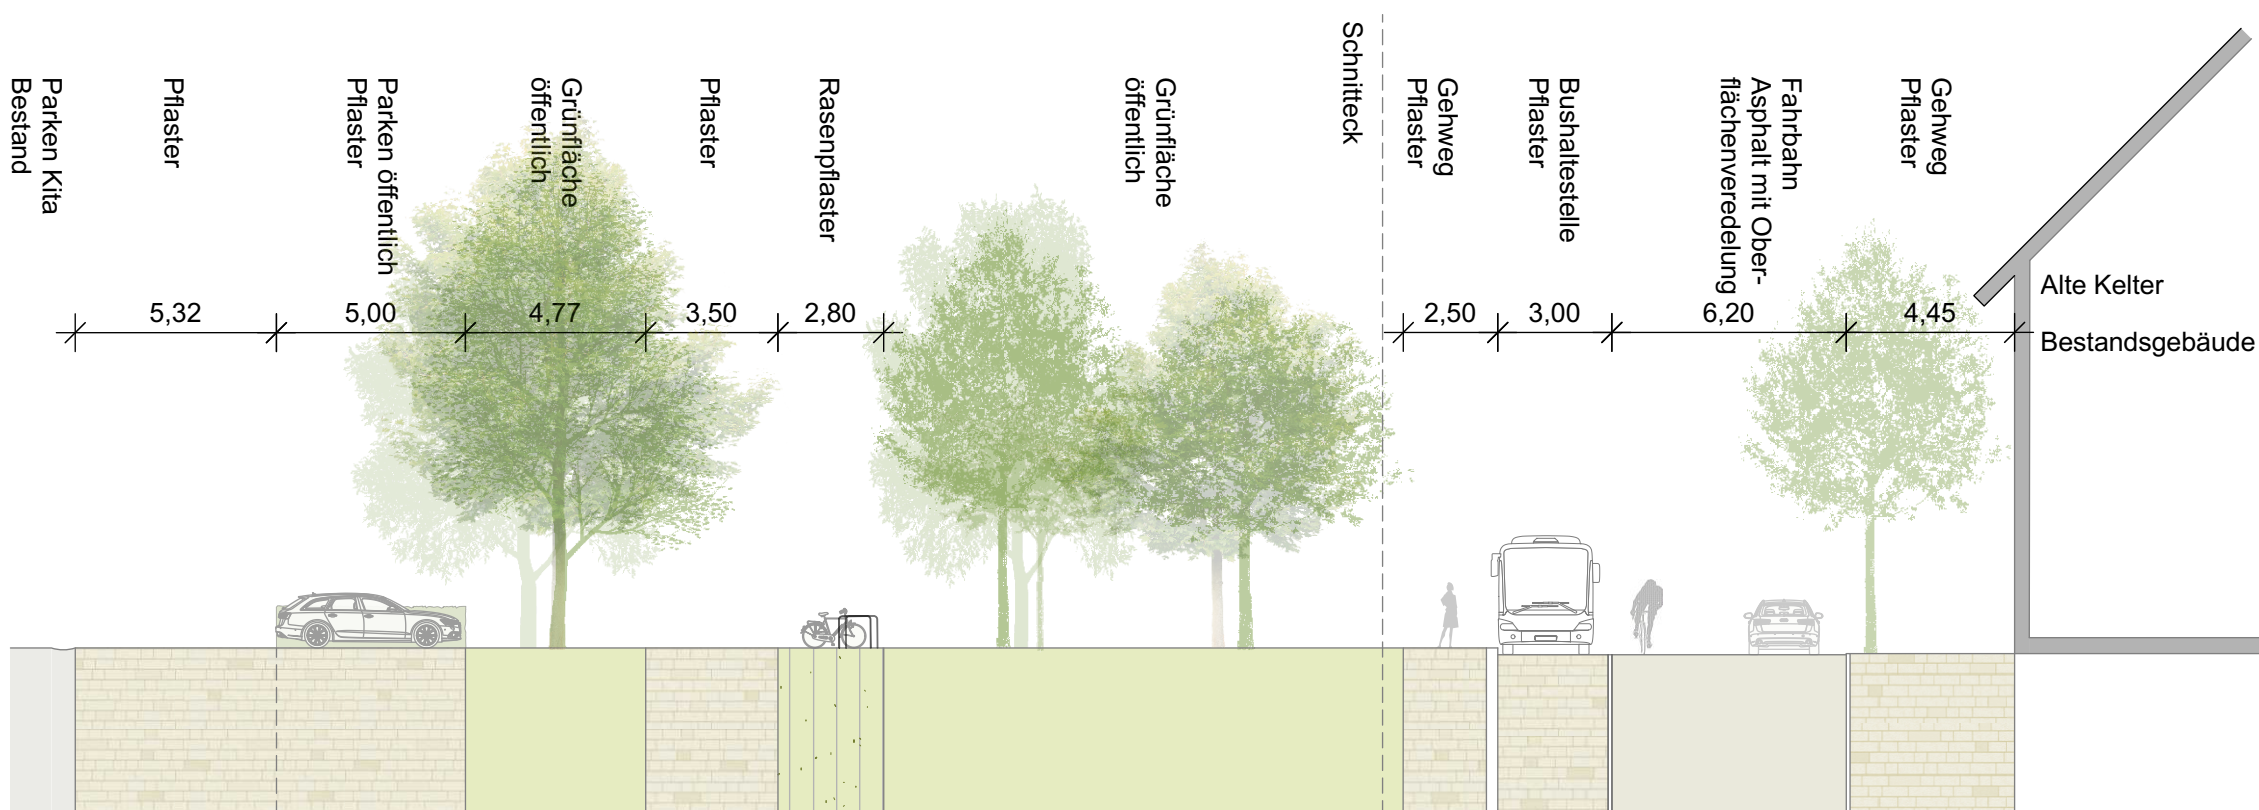
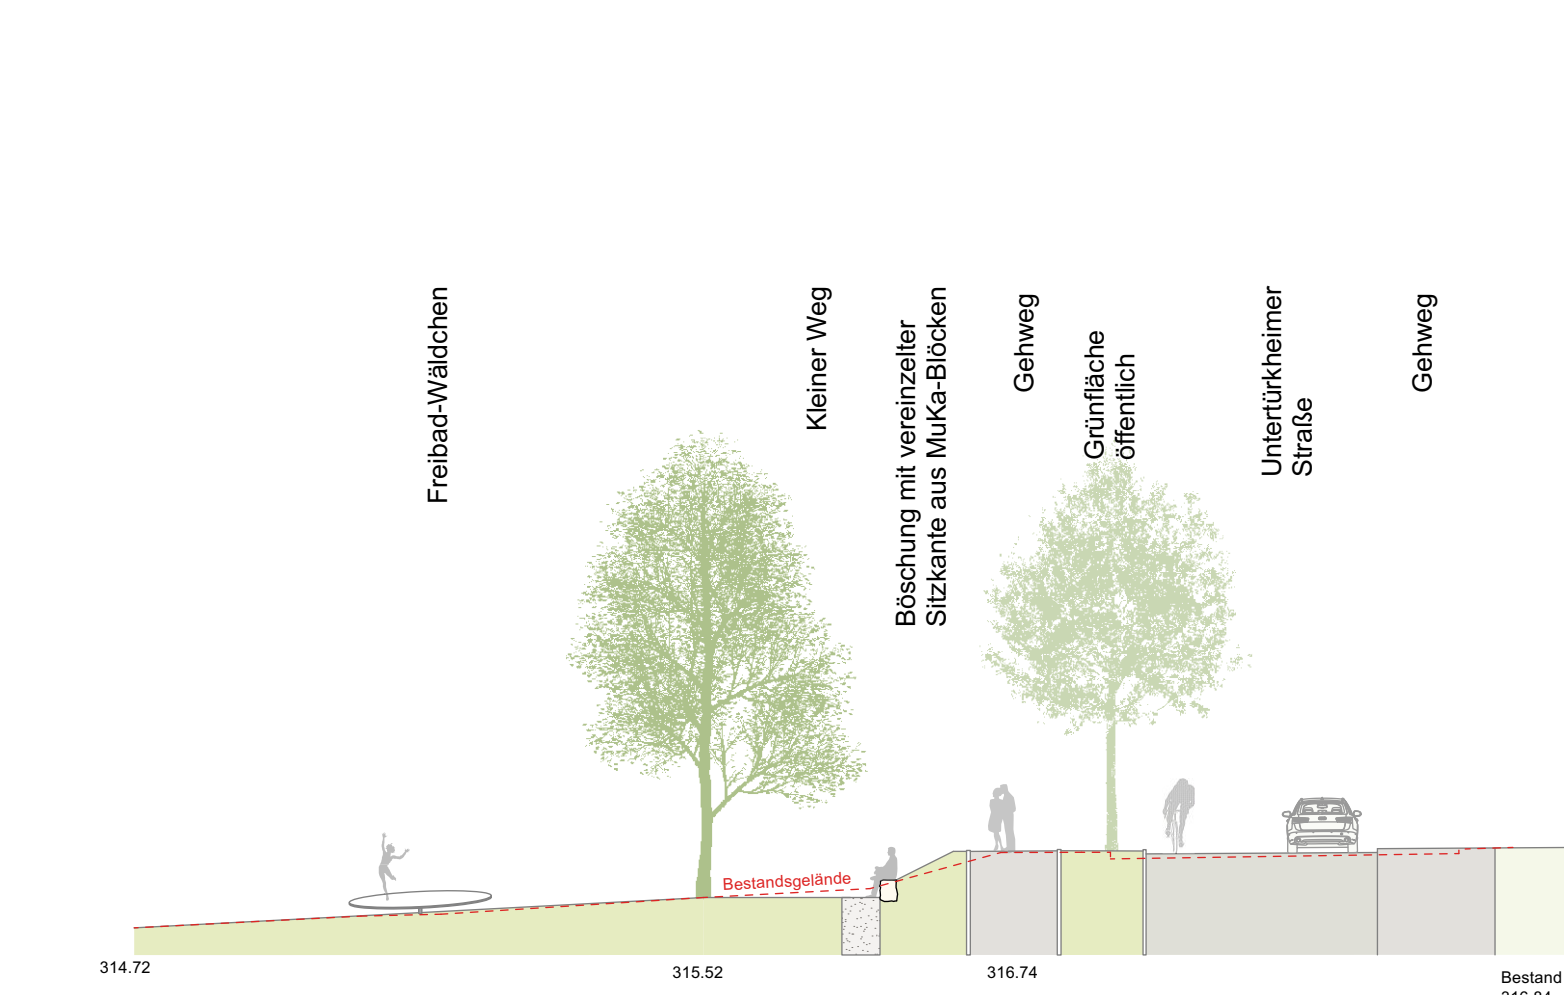
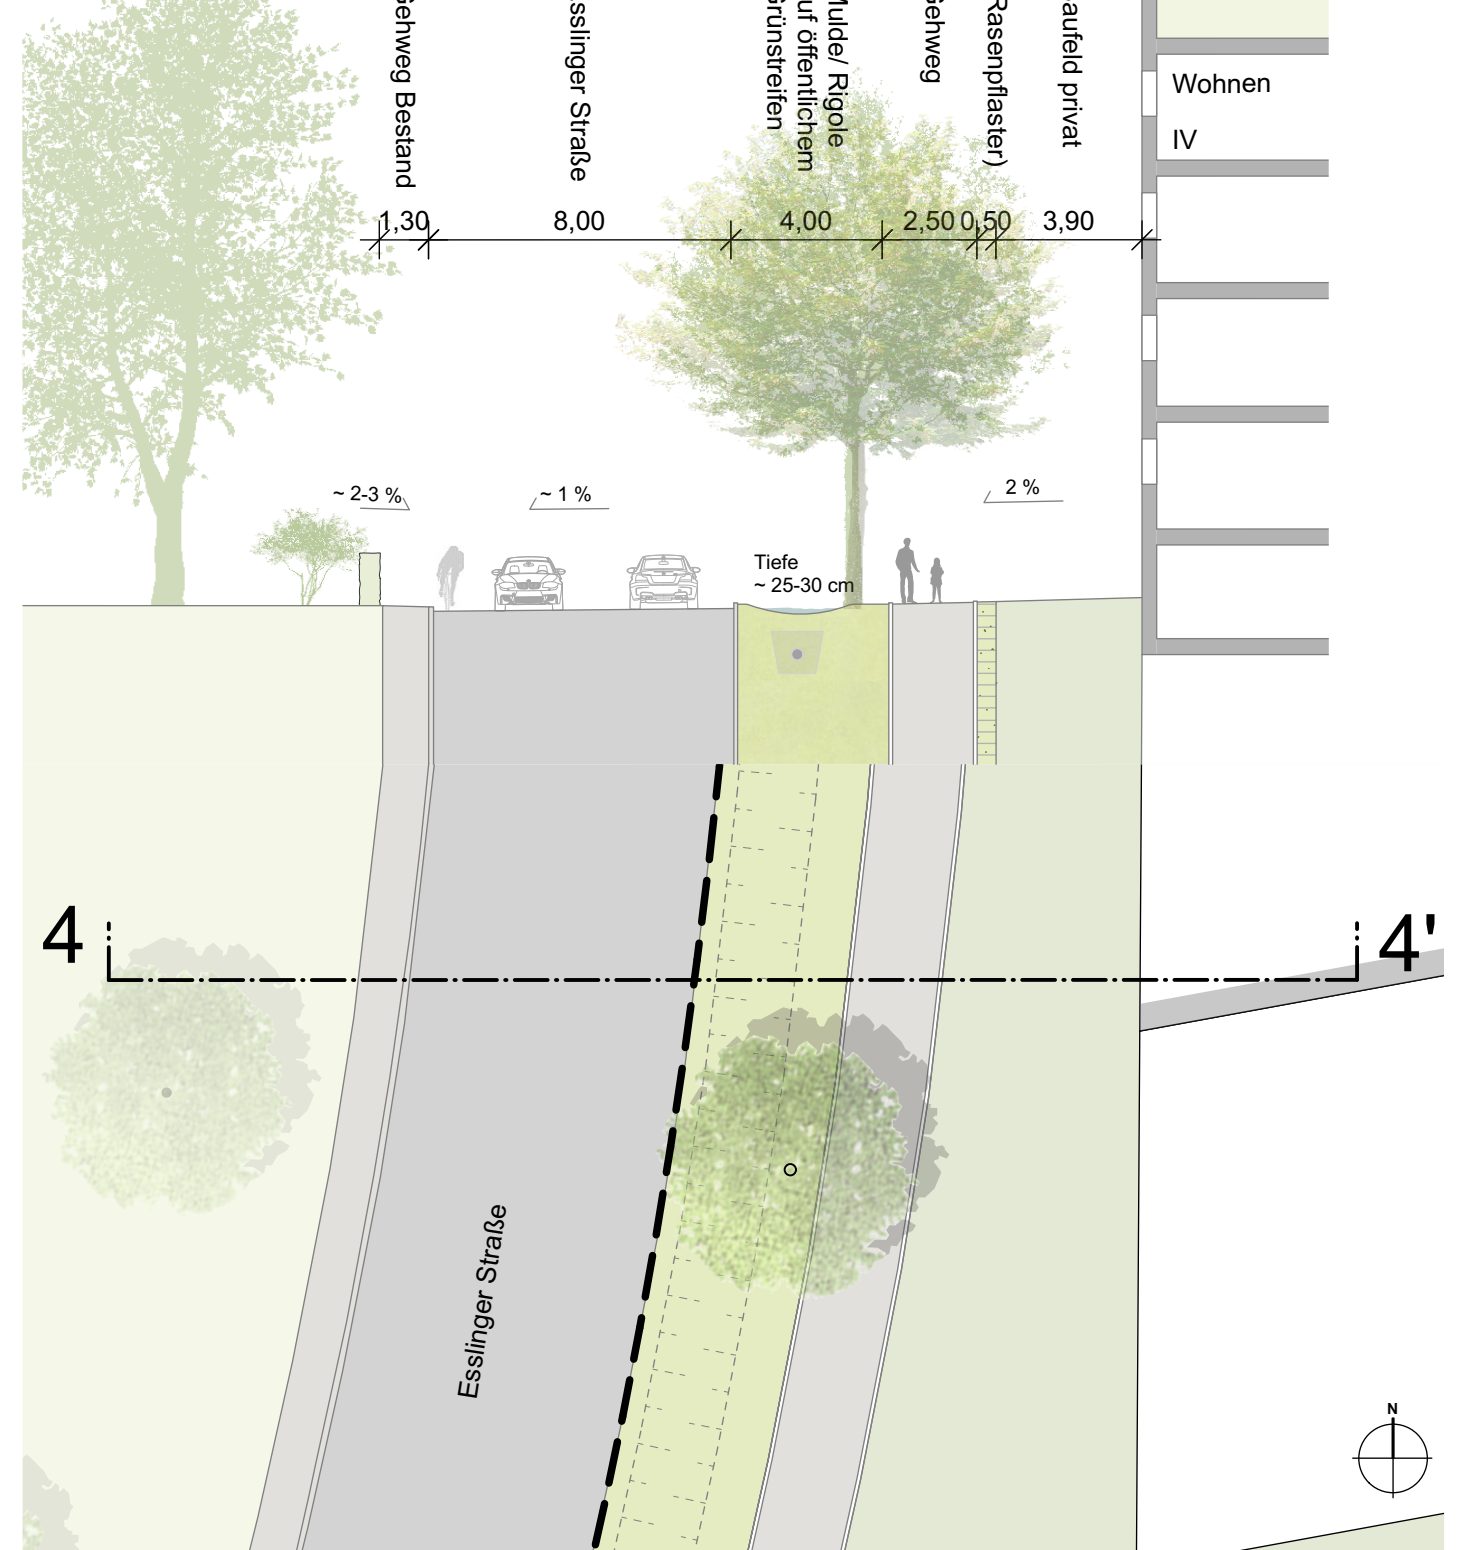
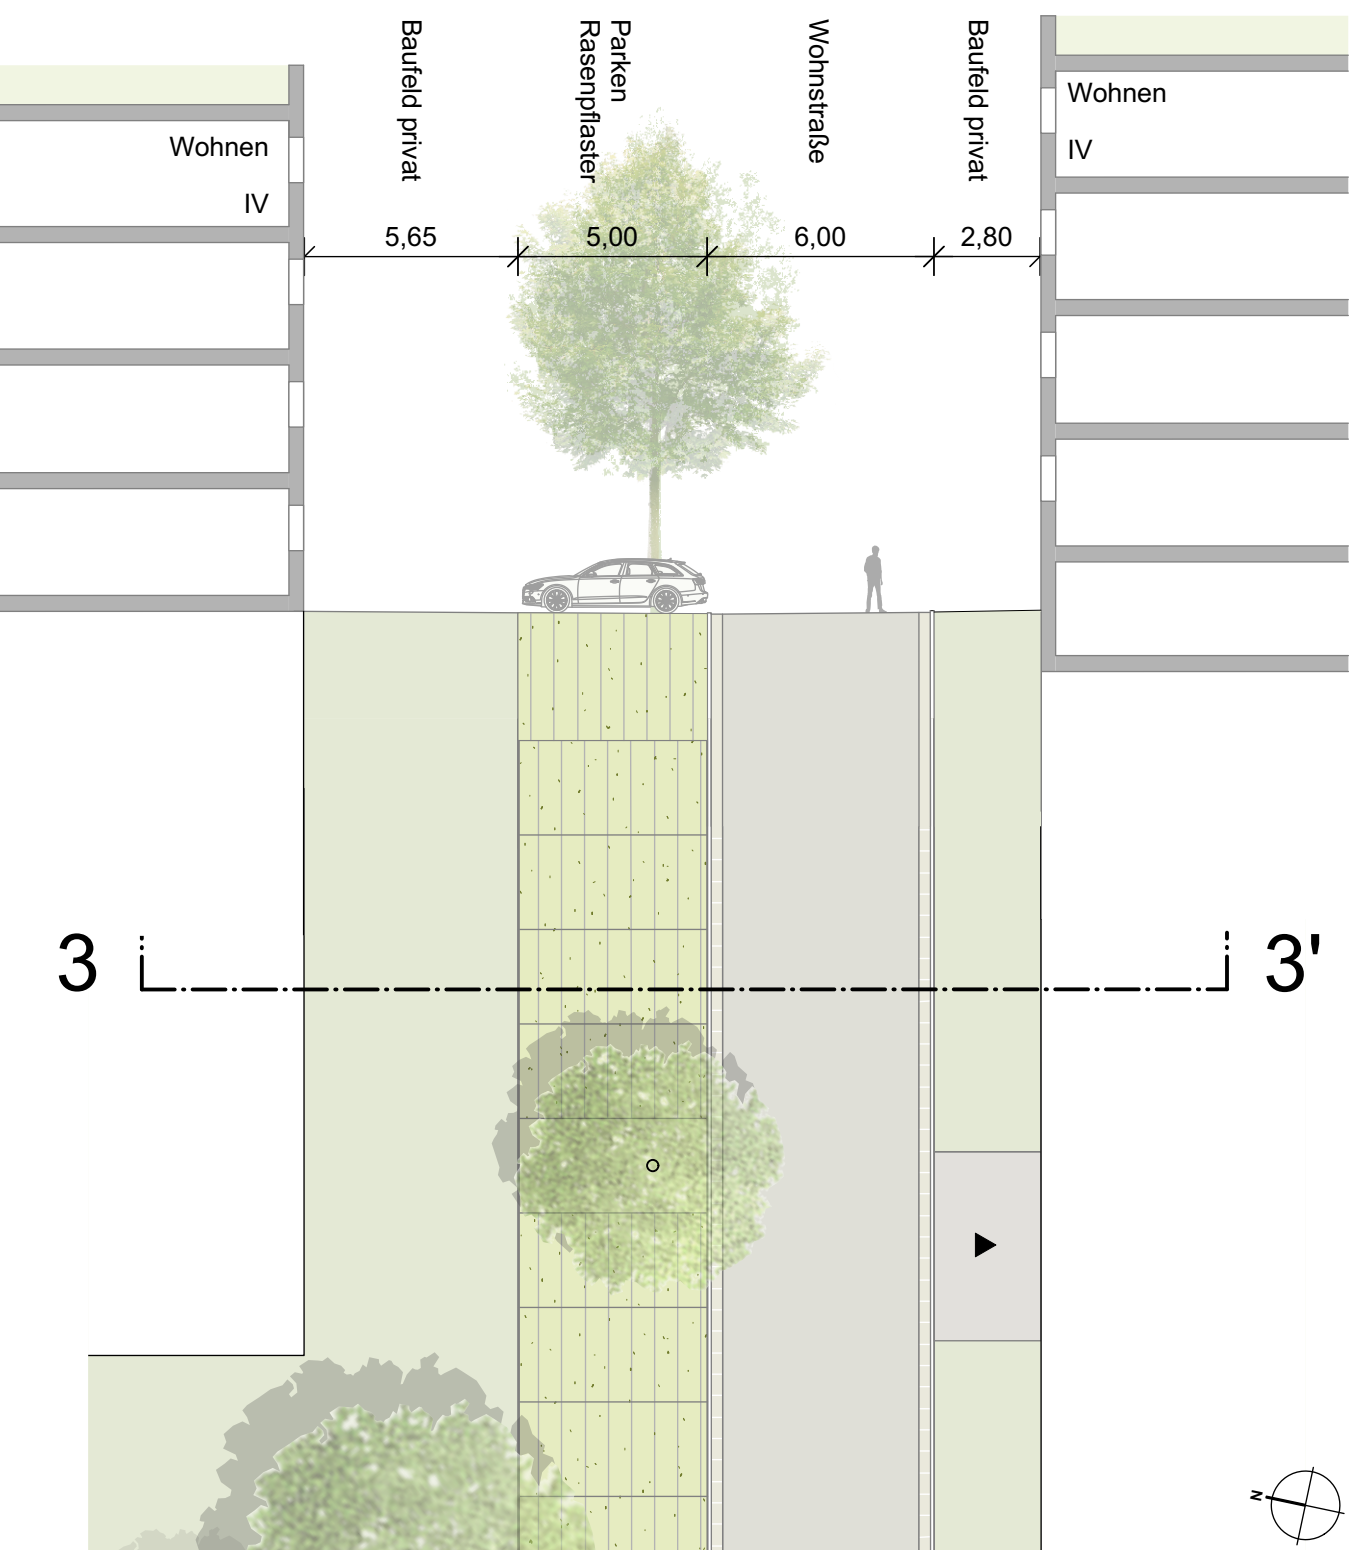
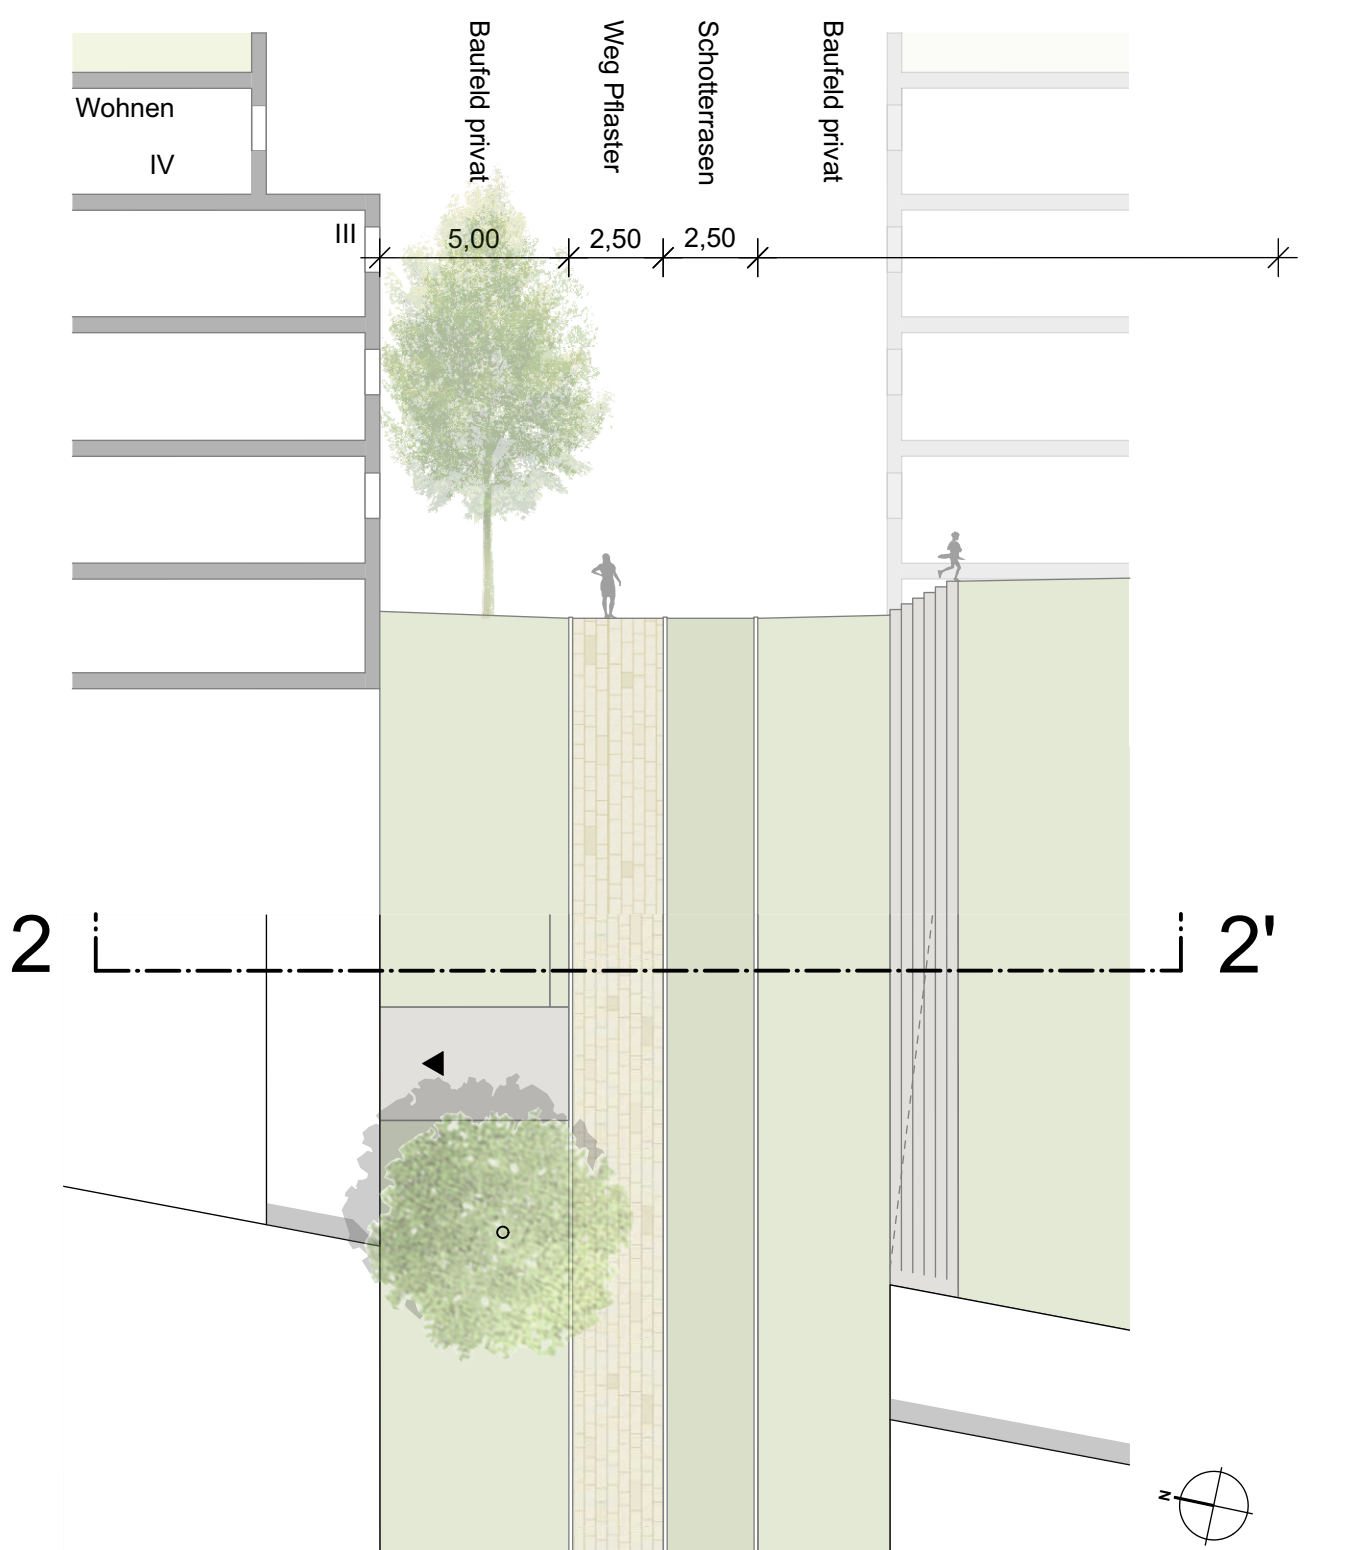


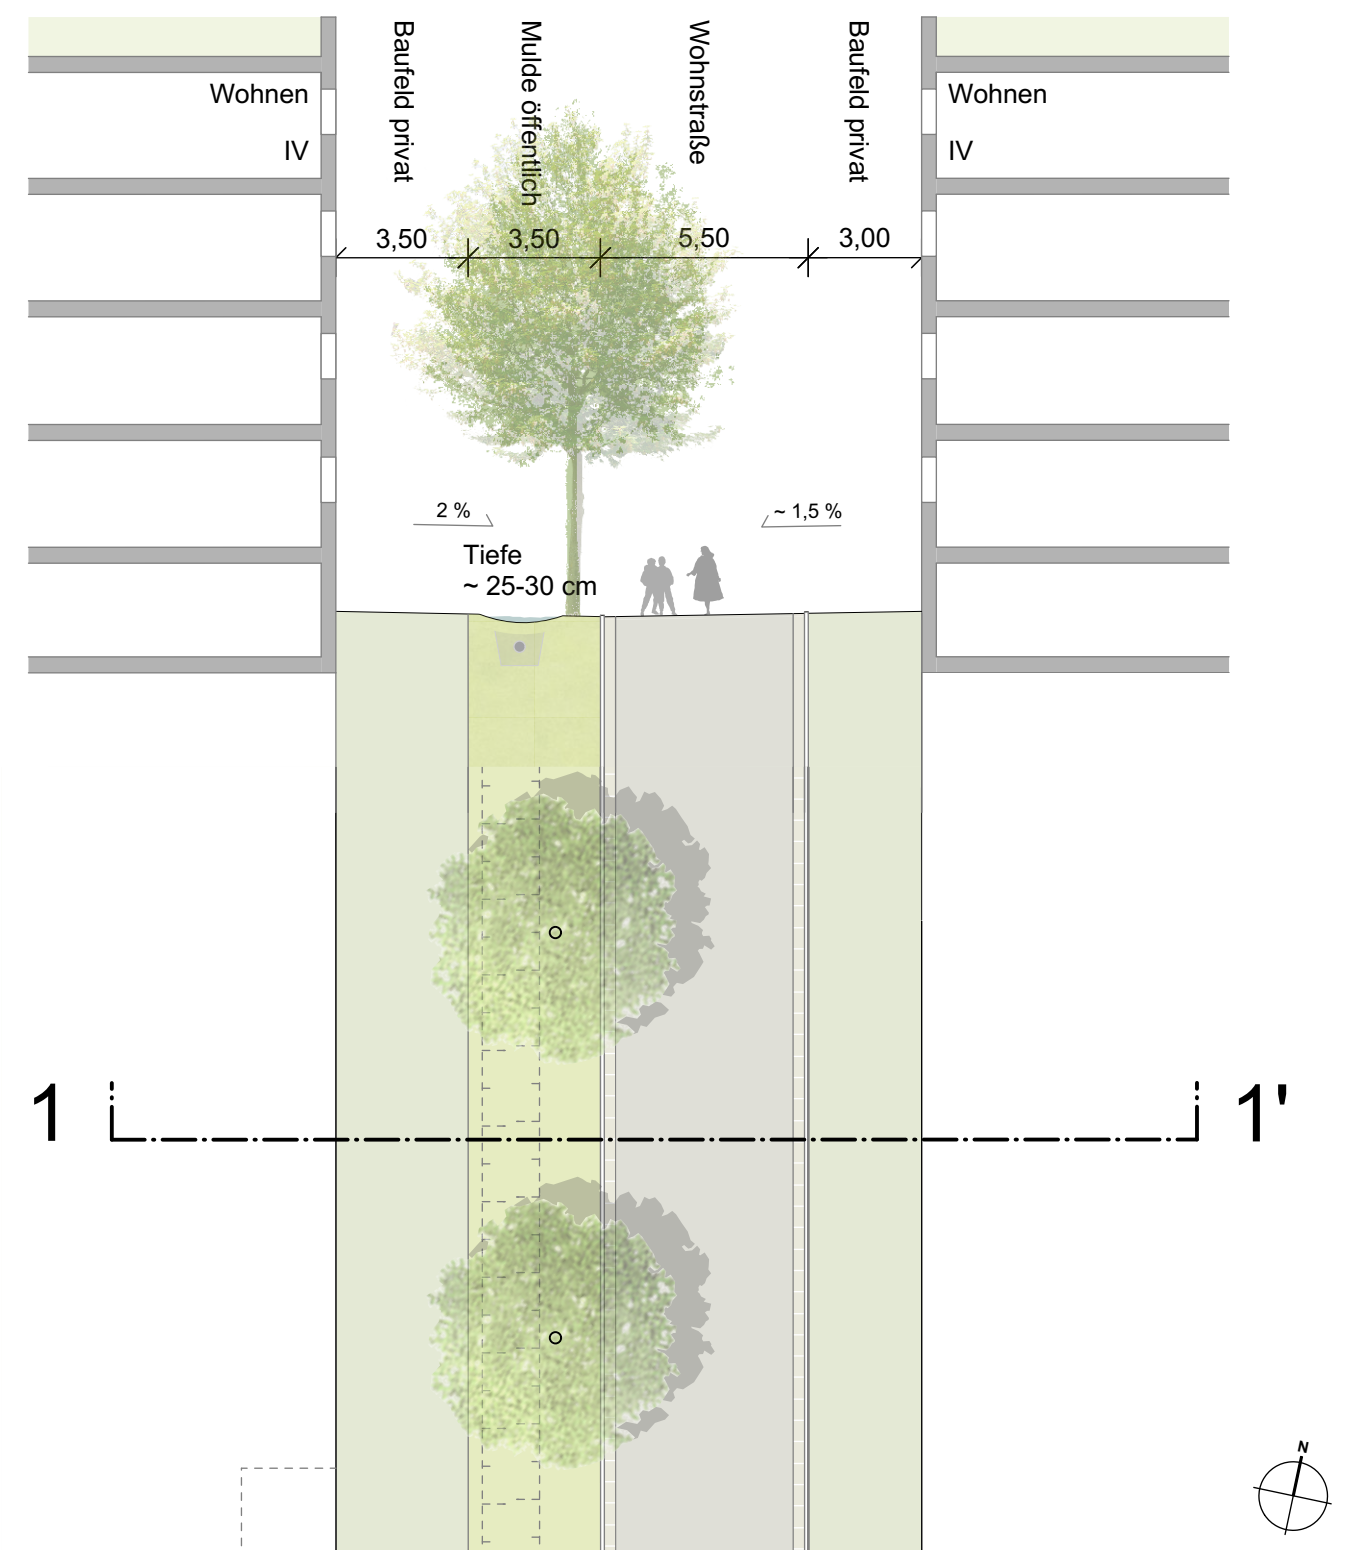

Projekt: Stadt Fellbach "Freibad-Areal"			
Auftraggeber: Große Kreisstadt Fellbach			
Marktplatz 1 70734 Fellbach Telefon 0711 5851-0 Telefax 0711 5851-300 E-Mail stadtplanungsamt@fellbach.de Internet www.fellbach.de			
Planung:		Datum	Zeichen
Stefan Fromm Landschaftsarchitekten Breitwiesering 2, 72135 Dettenhausen Tel. 0715/721931-0 info@fromm-landschaftsarchitekten.de www.fromm-landschaftsarchitekten.de	bearbeitet:	31.03.2023	ce
	gezeichnet:	06.02.2023	ce
Stefan Fromm Landschaftsarchitekten			
Vorplanung		VORABZUG	
Blattinhalt: Schnitte Öffentl. Freianlagen und Verkehrsanlagen		Grundlagen: 211221 STÄDTEBAULICHER ENTWURF HIG Kataster_2022_UTM (Stadt Fellbach, inkl. Baum- standorte aktueller Stand) Baumanalyse 2021_11_29	
Maßstab: 1: 200		Plangröße (mm): 1010 x 750	
Plannummer: 1		Planstand: 31.03.2023	
BA	Lph	Planart	Nr.
2	S	1	
Dateiname:		2022_11_16_Fellbach_Freibad_Areal Objektplanung.vwx	