

Hinweise Rilkestraße
Parkplätze:
 7 Schrägparkplätze
 18 Längsparkplätze
 gesamt 25 neue Parkplätze


(gem. EAR 2005 unmarkierte Längsparkstände mit ca. 5,20 m pro Stellplatz)

Wendebereich (vor Zugang Schule):

- ggf. Abgrenzung westlicher Fläche und Zugang Schule mit Bordstein und Poller (unter Berücksichtigung Anlieferung Festhalle)

Parkplätze Bestand:
 7 Schrägparkplätze
 31 Längsparkplätze
 gesamt 38 Bestandsparkplätze

gem. EAR 2005 unmarkierte Längsparkstände mit 5,20 m pro Stellplatz

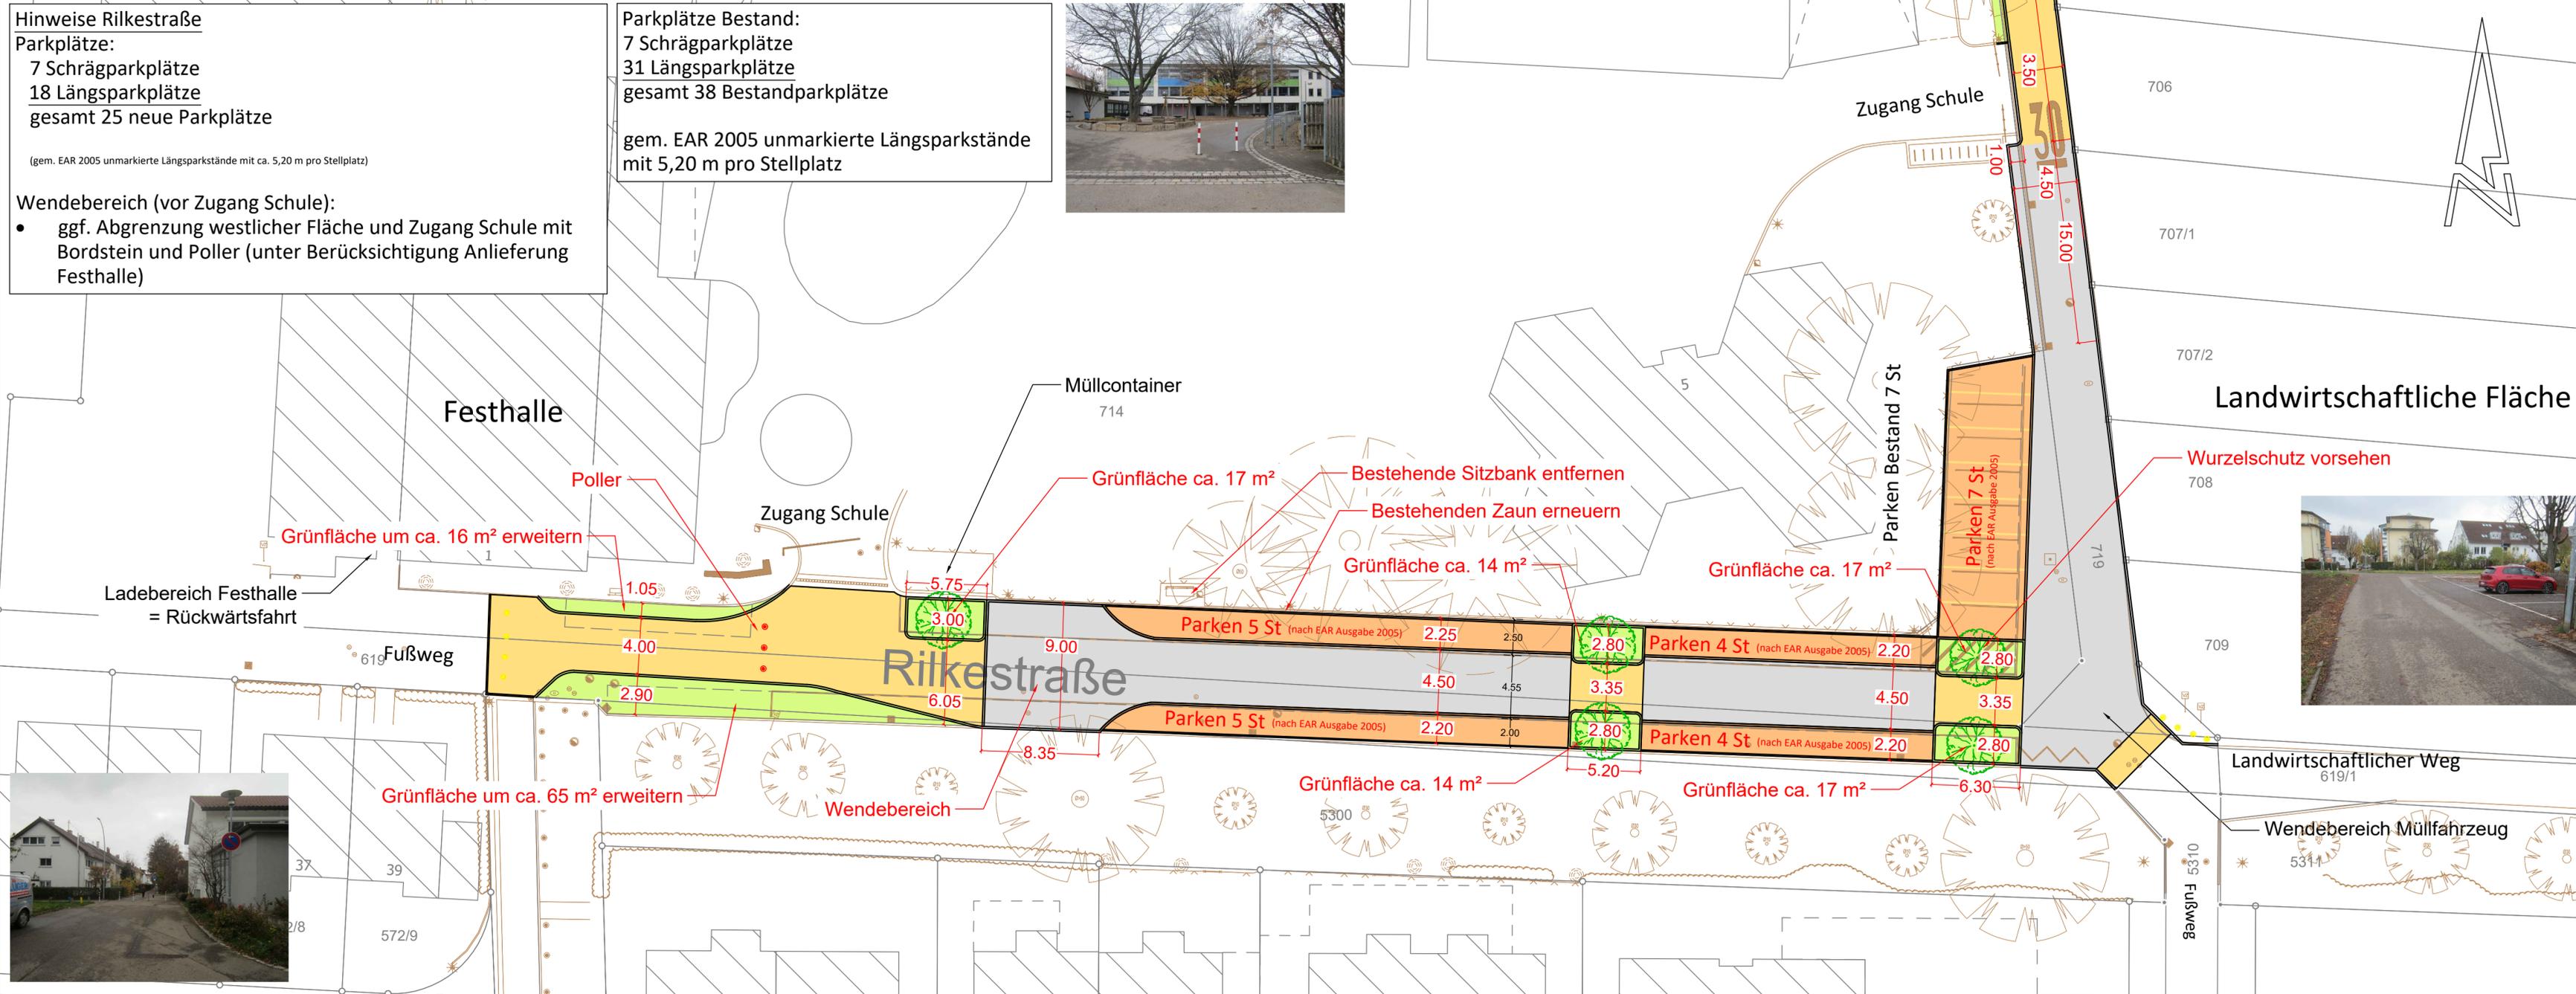

ZEICHENERKLÄRUNG

	Fahrbahnrand		Bäume bestehend / geplant / wegfallend
	Pflasterfläche Fellbacher Pflasterstein		geplante Grünfläche
	Pflasterfläche Stuttgarter Sickerstein		Asphalt

Sämtliche Maße sind vom ausführenden Unternehmer am Bau verantwortlich zu prüfen !!!

Lagebezug Gauß-Krüger (GK 3) UTM 32 Lokal
 Höhenbezug DHHN 12 DHHN 92 DHHN 2016 Lokal

3			
2			
1	25.05.2023	Fein.	Anpassung Lage Poller
Index	Datum	Name	Art der Änderung

Tiefbau
 Vermessung
 Umweltschutztechnik
 Geographische Informationssysteme

Dr.-Ing. Heinrich GmbH Heerstraße 109
 D-71332 Waiblingen, Tel. (07151) 93941-0, Fax 93941-99
 e-mail: waiblingen@heinrich-consult.de internet: www.heinrich-consult.de

Vorplanung

Kreis: Rems-Murr-Kreis
 Stadt: Fellbach
 Gemarkung: Fellbach

Projekt: "Verkehrsberuhigung Albert-Eise-Weg"
 Bauherr:

Vorplanung Variante 1 Rilkestraße
 Maßstab 1:250

Gefertigt: Waiblingen, den 25.05.2023
 Anerkannt: