


3410/4

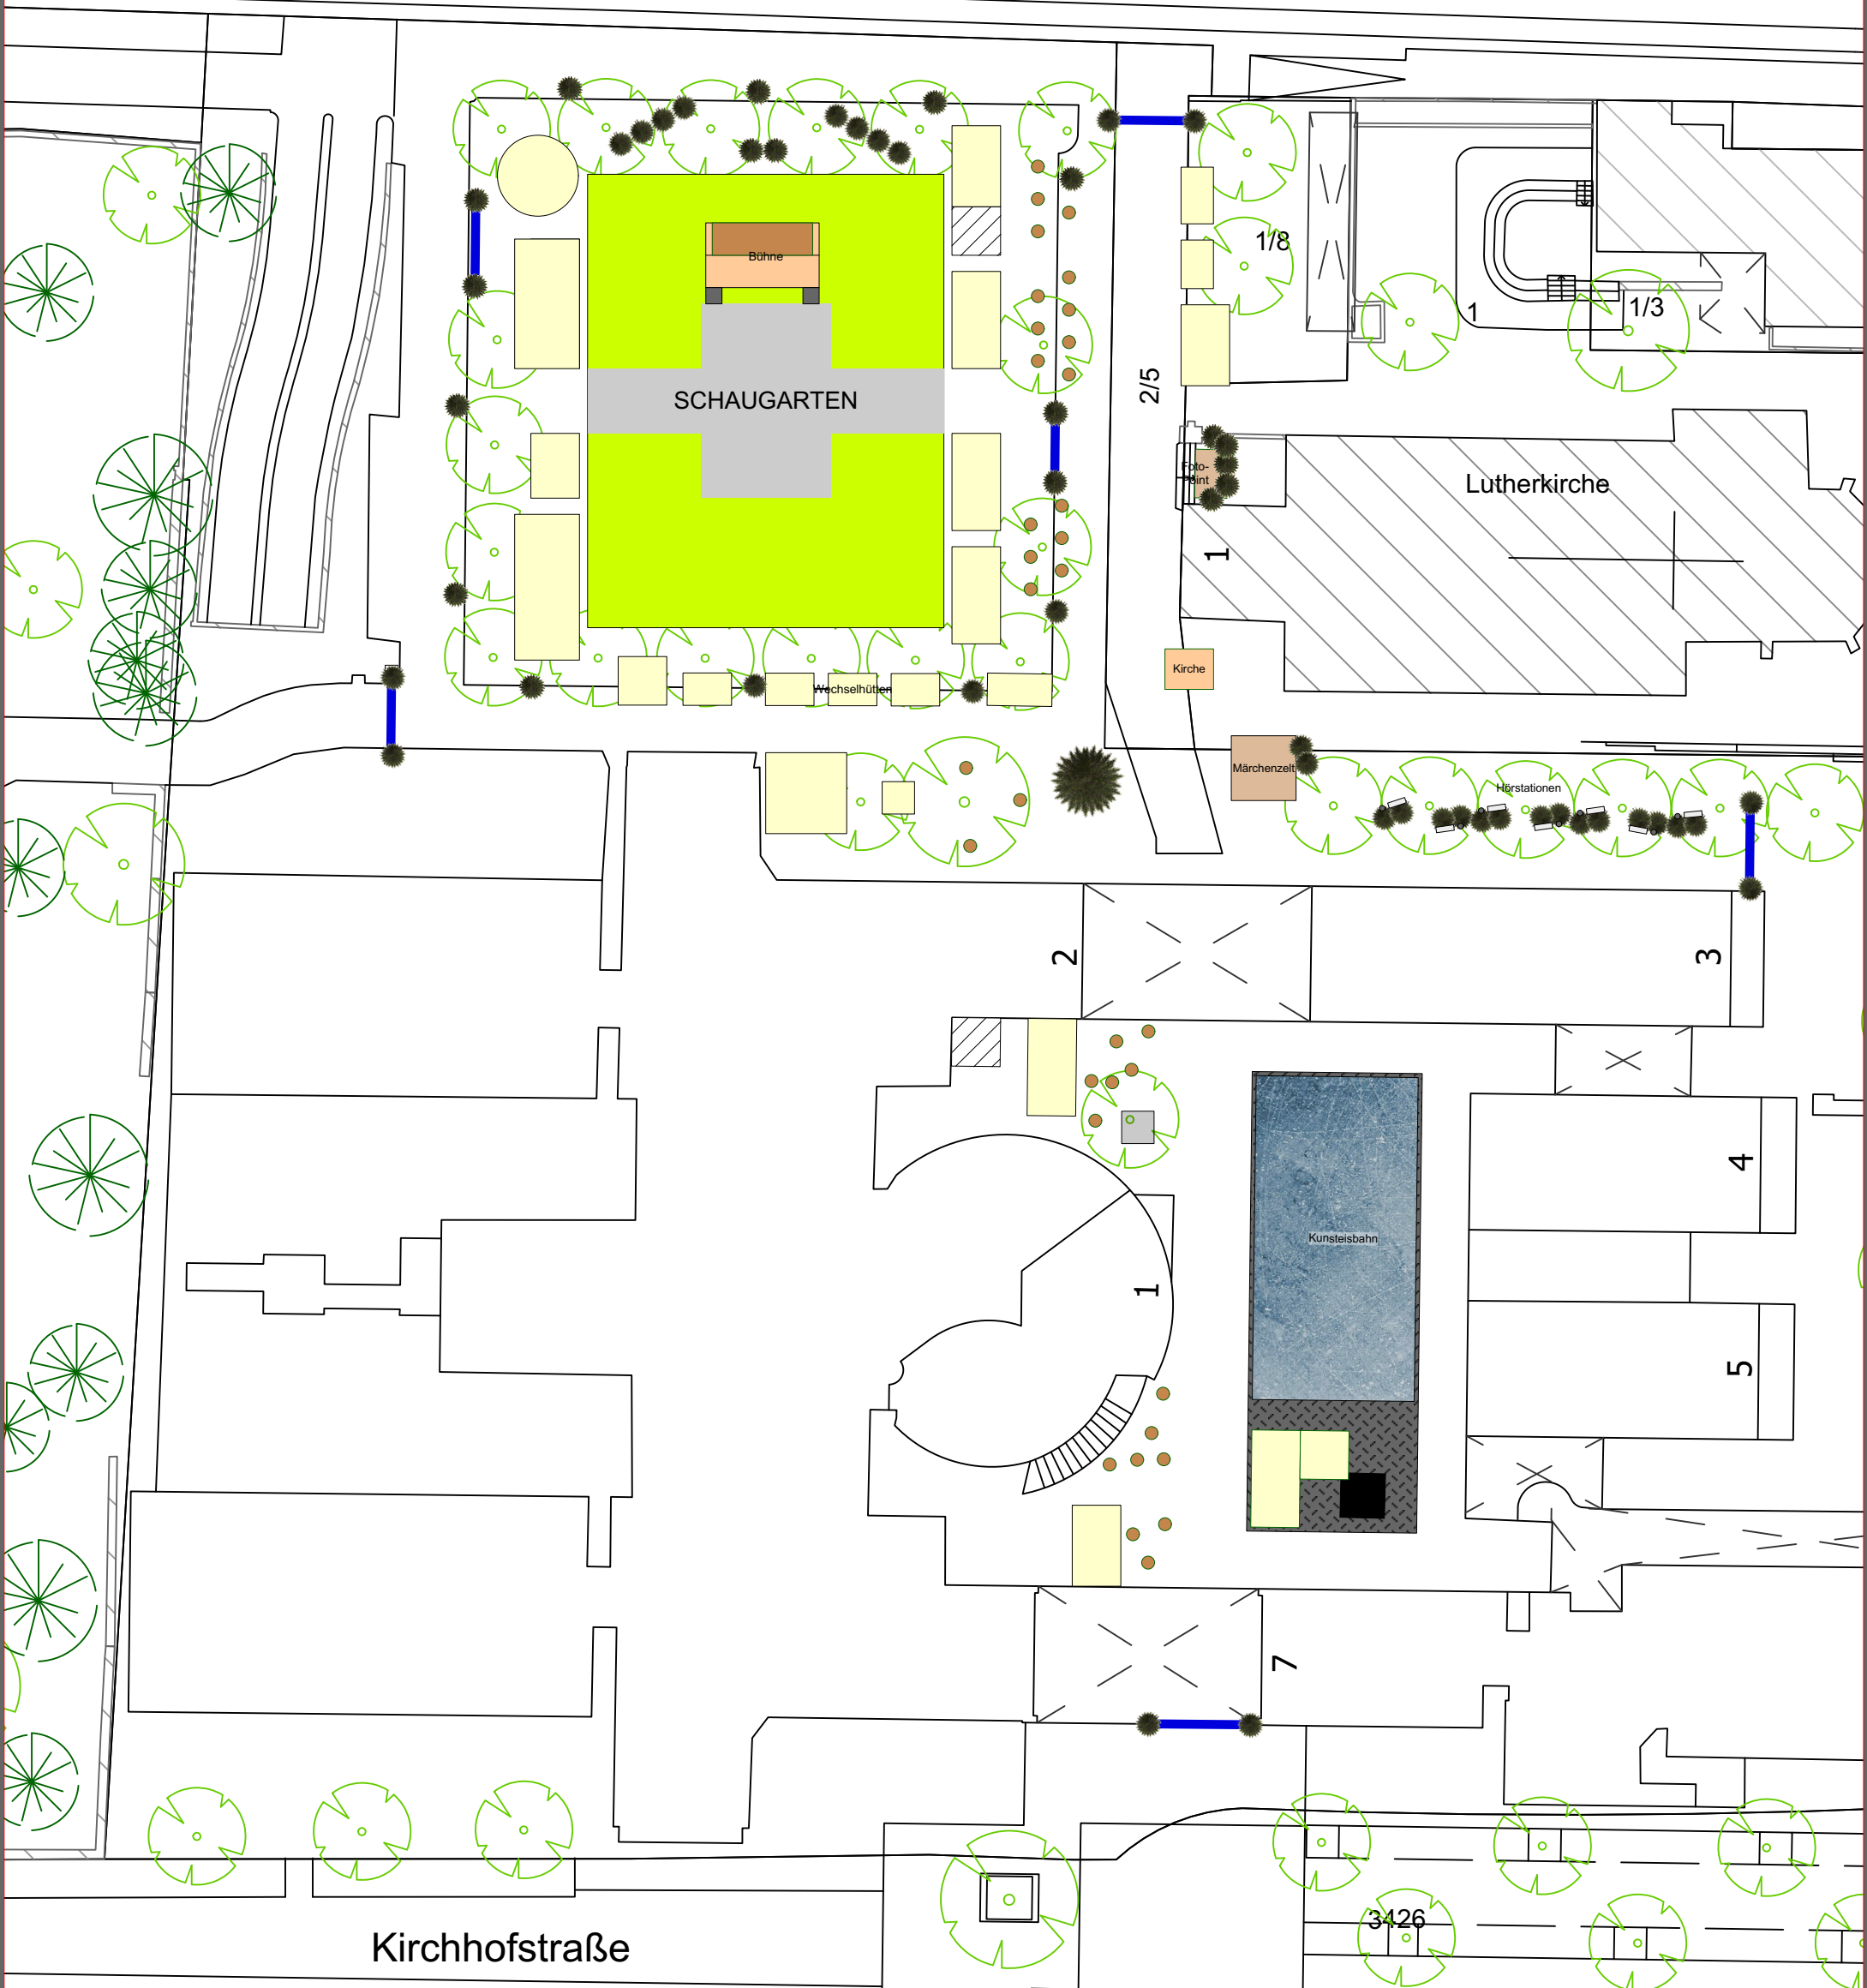

Kirchhofstraße

**VORABZUG. Nicht freigegeben!**

Veranstaltung  
45. Fellbacher Weihnachtsmarkt  
02.12.-22.12.2023

Raum  
Kirchplatz, Rathaus-Innenhof

Beschreibung  
Ausschnitt Lutherkirche

Ansprechpartner  
Stadt Fellbach

|                                       |                                 |
|---------------------------------------|---------------------------------|
| Projekt-Nr.<br>0                      | Plan-Nr.<br>01                  |
| Datum<br>23.05.2023                   | Index<br>V2A                    |
| Kürzel                                | Maßstab<br>1:400                |
| Druckdatum<br>23.05.2023              | Format<br>ISO A3                |
| geprüft von                           | Planverfasser<br>Melanie Mezger |
| Prüfdatum                             | Leitung<br>Feste & Märkte       |
| Datei<br>2023 Weihnachtsmarkt V2A.vwx |                                 |

