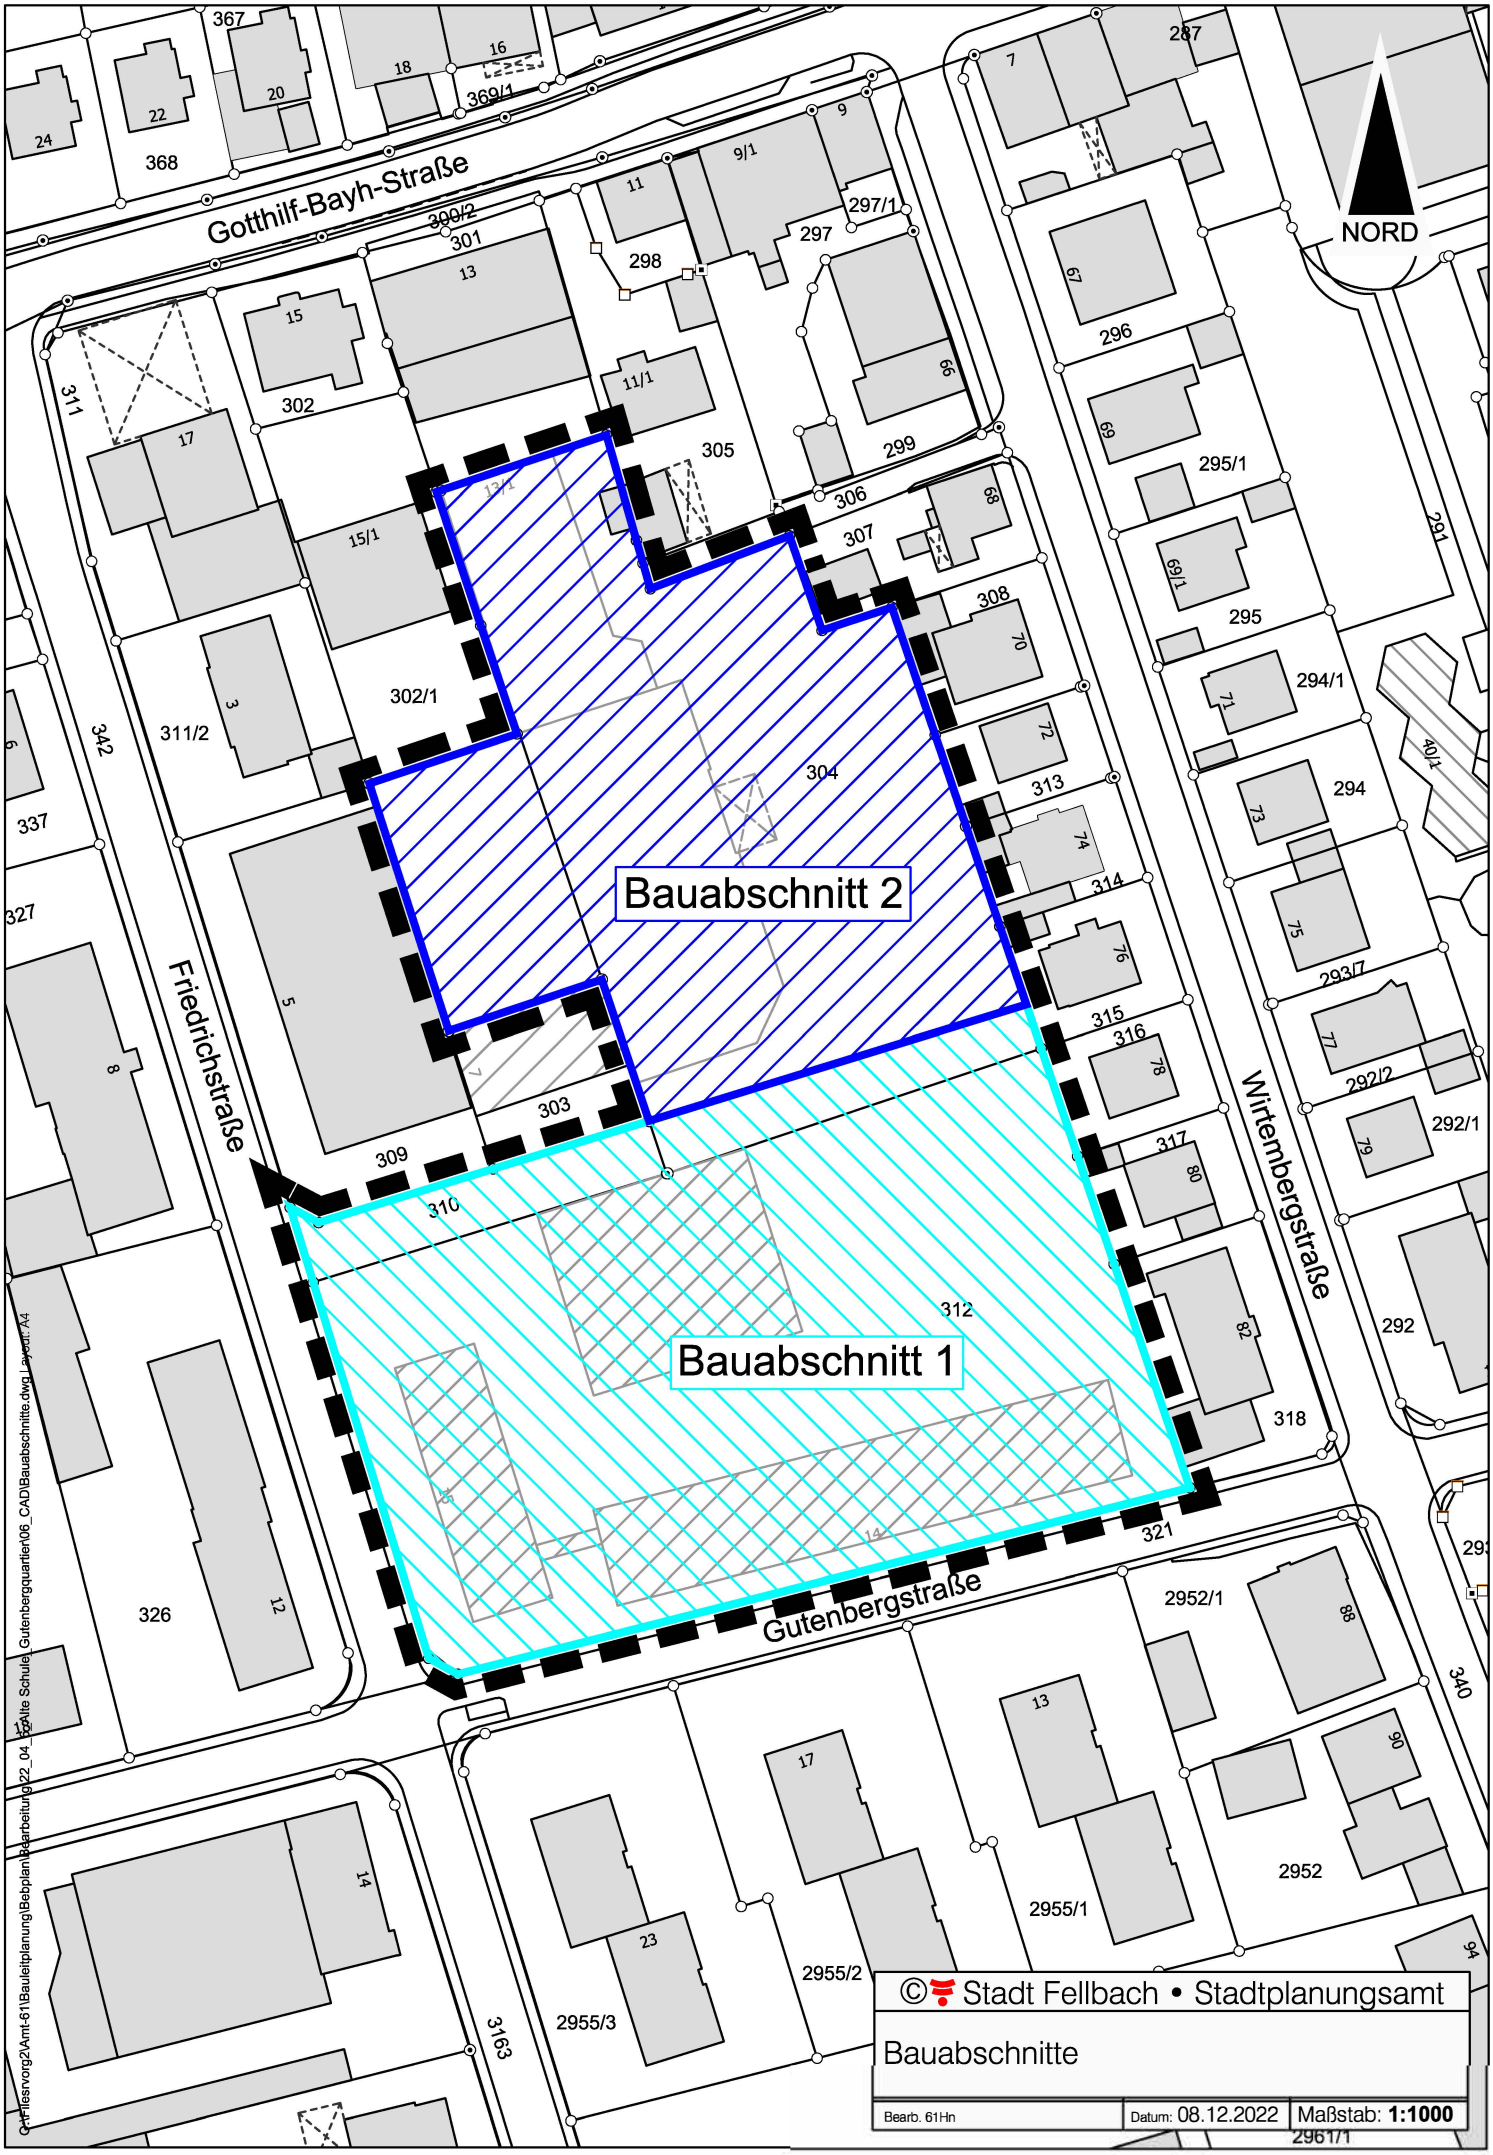
Bauabschnitt 2
Bauabschnitt 1
Gotthilf-Bayh-Straße
Friedrichstraße
Wittenbergstraße
Gutenbergstraße
NORD
© Stadt Fellbach • Stadtplanungsamt
Bauabschnitte
Bearb. 61Hn
Datum: 08.12.2022
Maßstab: 1:1000