


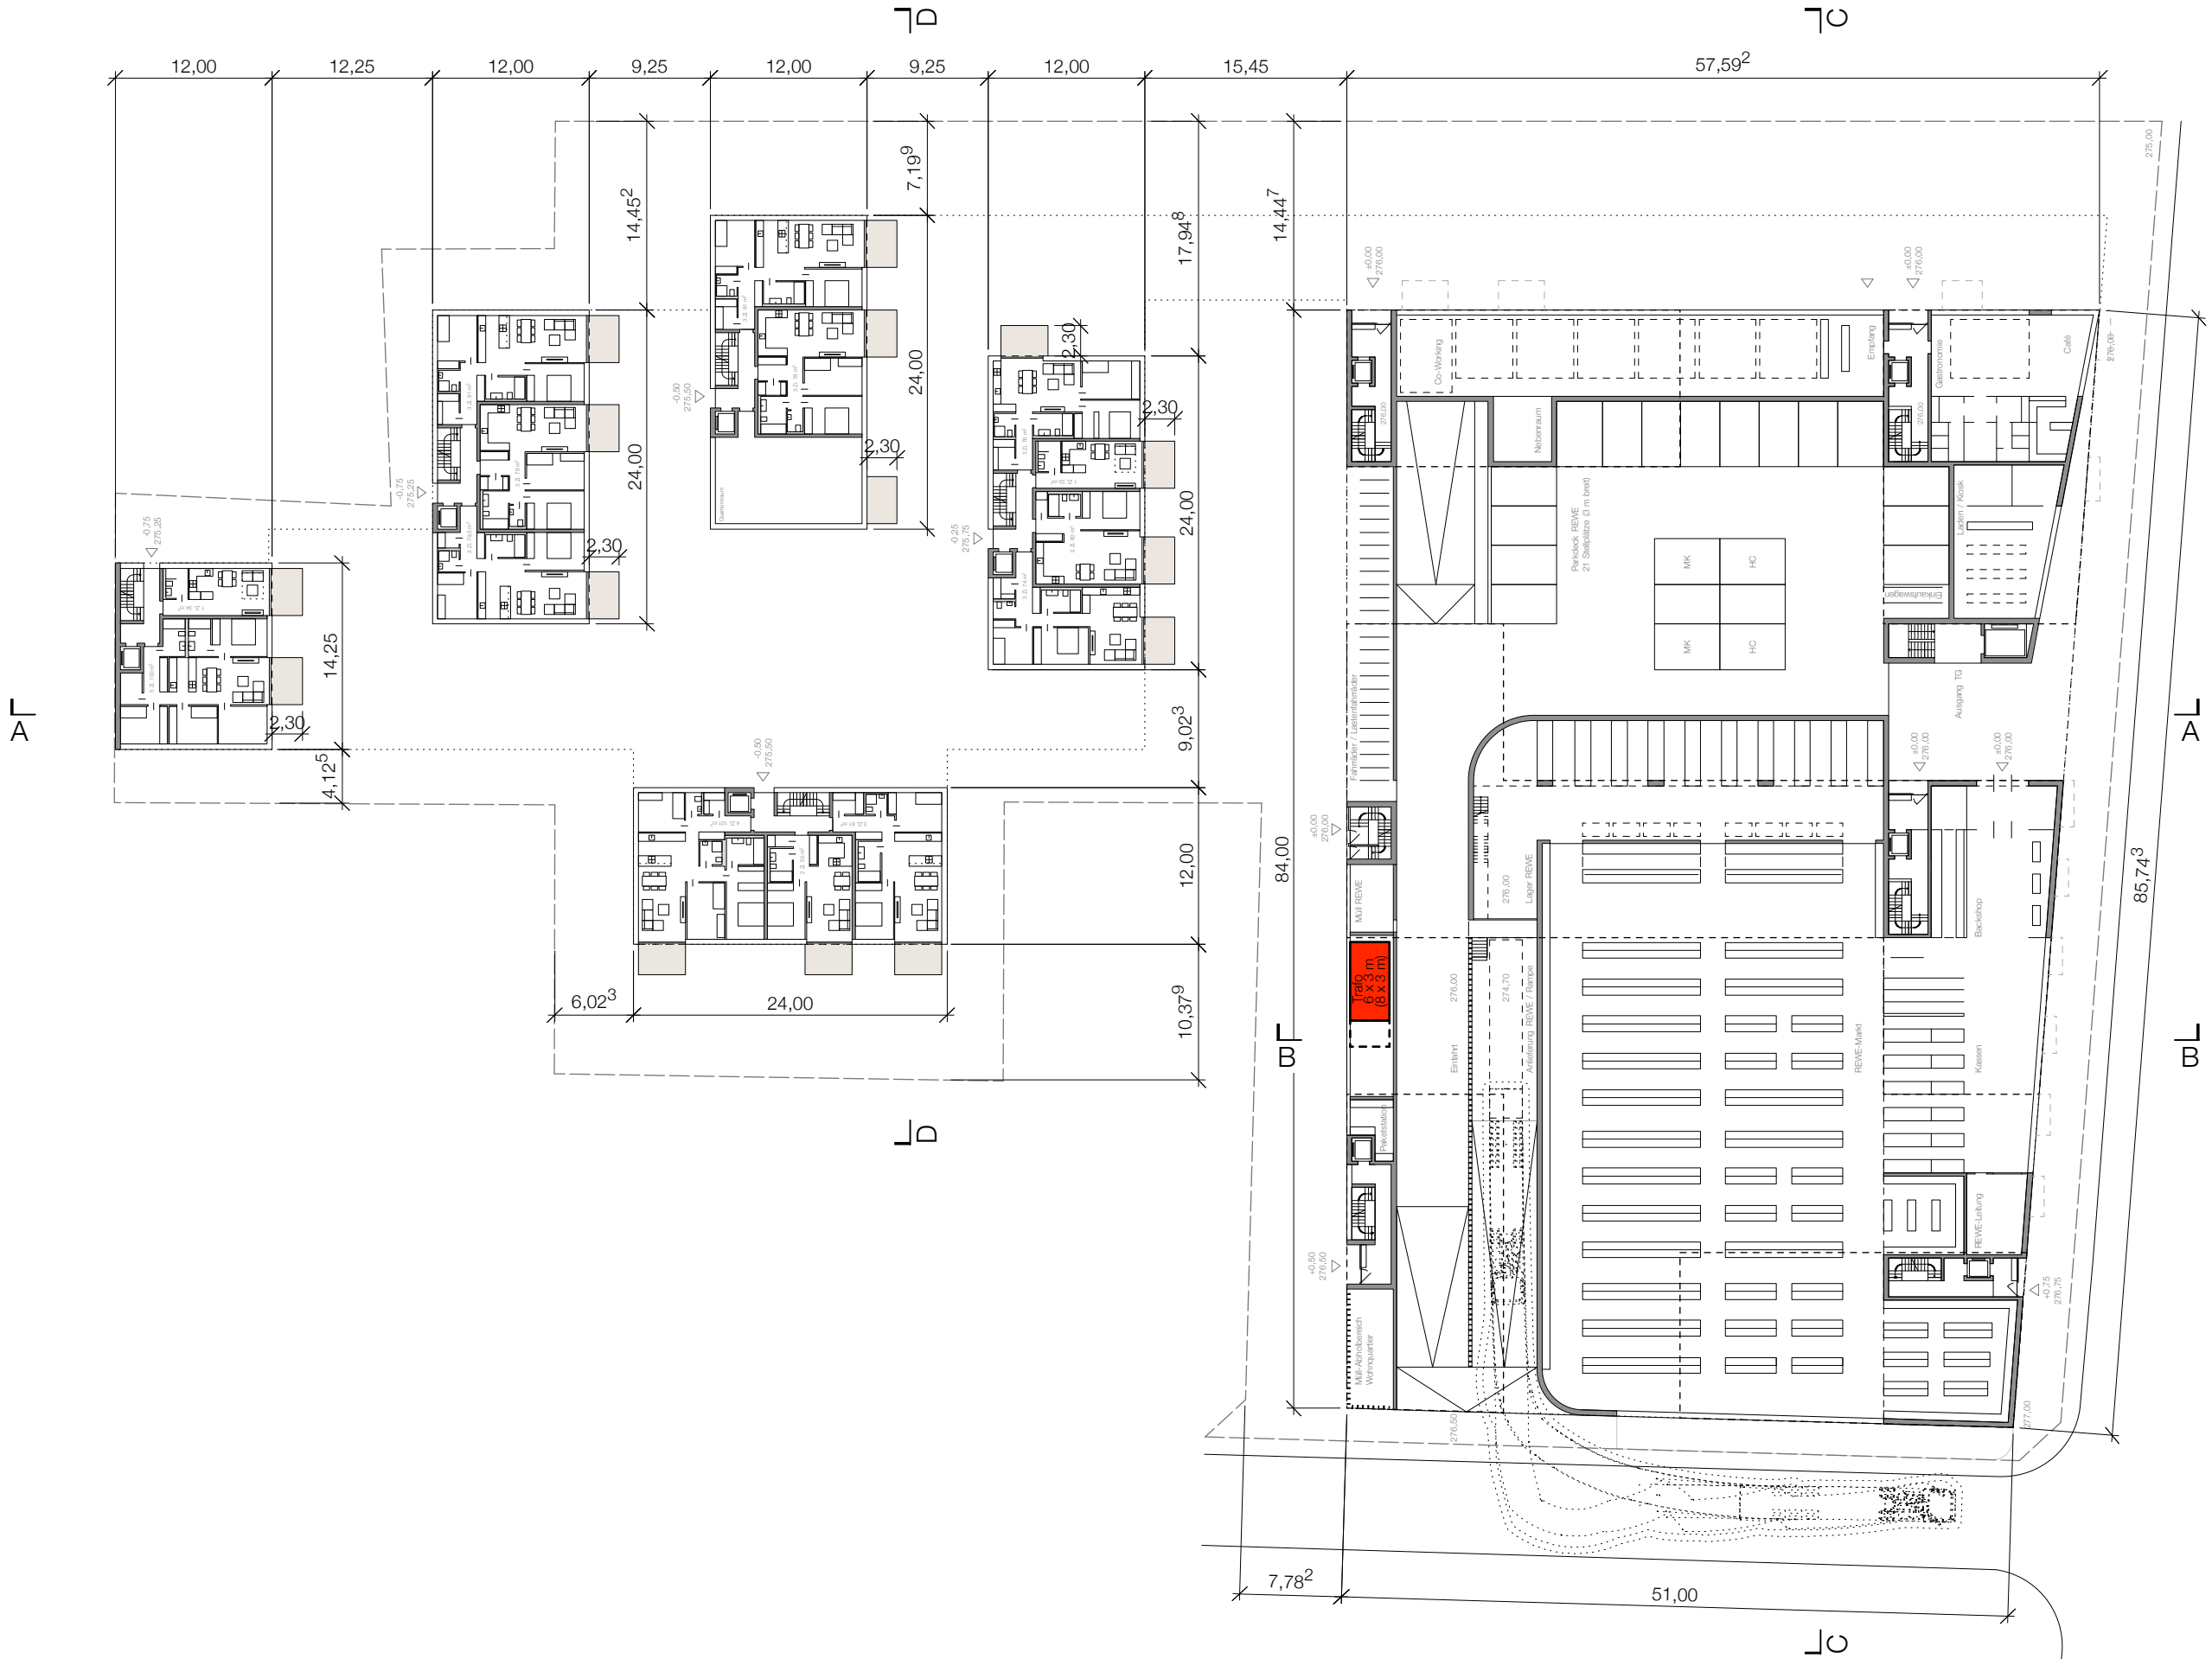

Vorhaben- u. Erschließungsplan zum vorhabenbez. Bebauungsplan 22.04/6 "Alte Schule"	
Bauherr	
Fischer Wohnbau & Immobilien GmbH & Co. KG	
Dettingerstr. 86 73230 Kirchheim unter Teck Tel. : 07021 9722090	
Architekt / Planer	
Bottega + Ehrhardt Architekten GmbH	
Senefelderstr. 77a 70176 Stuttgart Tel. : 0711 - 633 033 30 Fax : 0711 - 633 033 33	
Stadt Fellbach	
Marktplatz 1 70734 Fellbach Tel. : 0711 5851-243	
Plan	Grundriss Erdgeschoss
Nr.	05
Maßstab	1 : 100
Datum	04.10.2022

±0,00 = 276,00 ü.NN

VORABZUG