
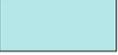
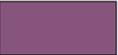
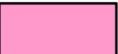


Vorschlag Sanierungsgebiet

Umgriff: Gewerbegebiet Stuttgarter Straße/ Höhenstraße
Übergang Gewerbe-Wohnen (WEG)
Betriebe südlich der Stuttgarter Straße

Größe: ca. 69,3 Hektar

	Privates Eigentum	ca. 55,2 ha
	Städtisches Eigentum	ca. 13,2 ha
	Flächen im Eigentum der Bahn	ca. 0,5 ha
	Flächen im Besitz des Landes BW	ca. 0,4 ha
	Abgrenzung Sanierungsgebiet	ca. 69,3 ha

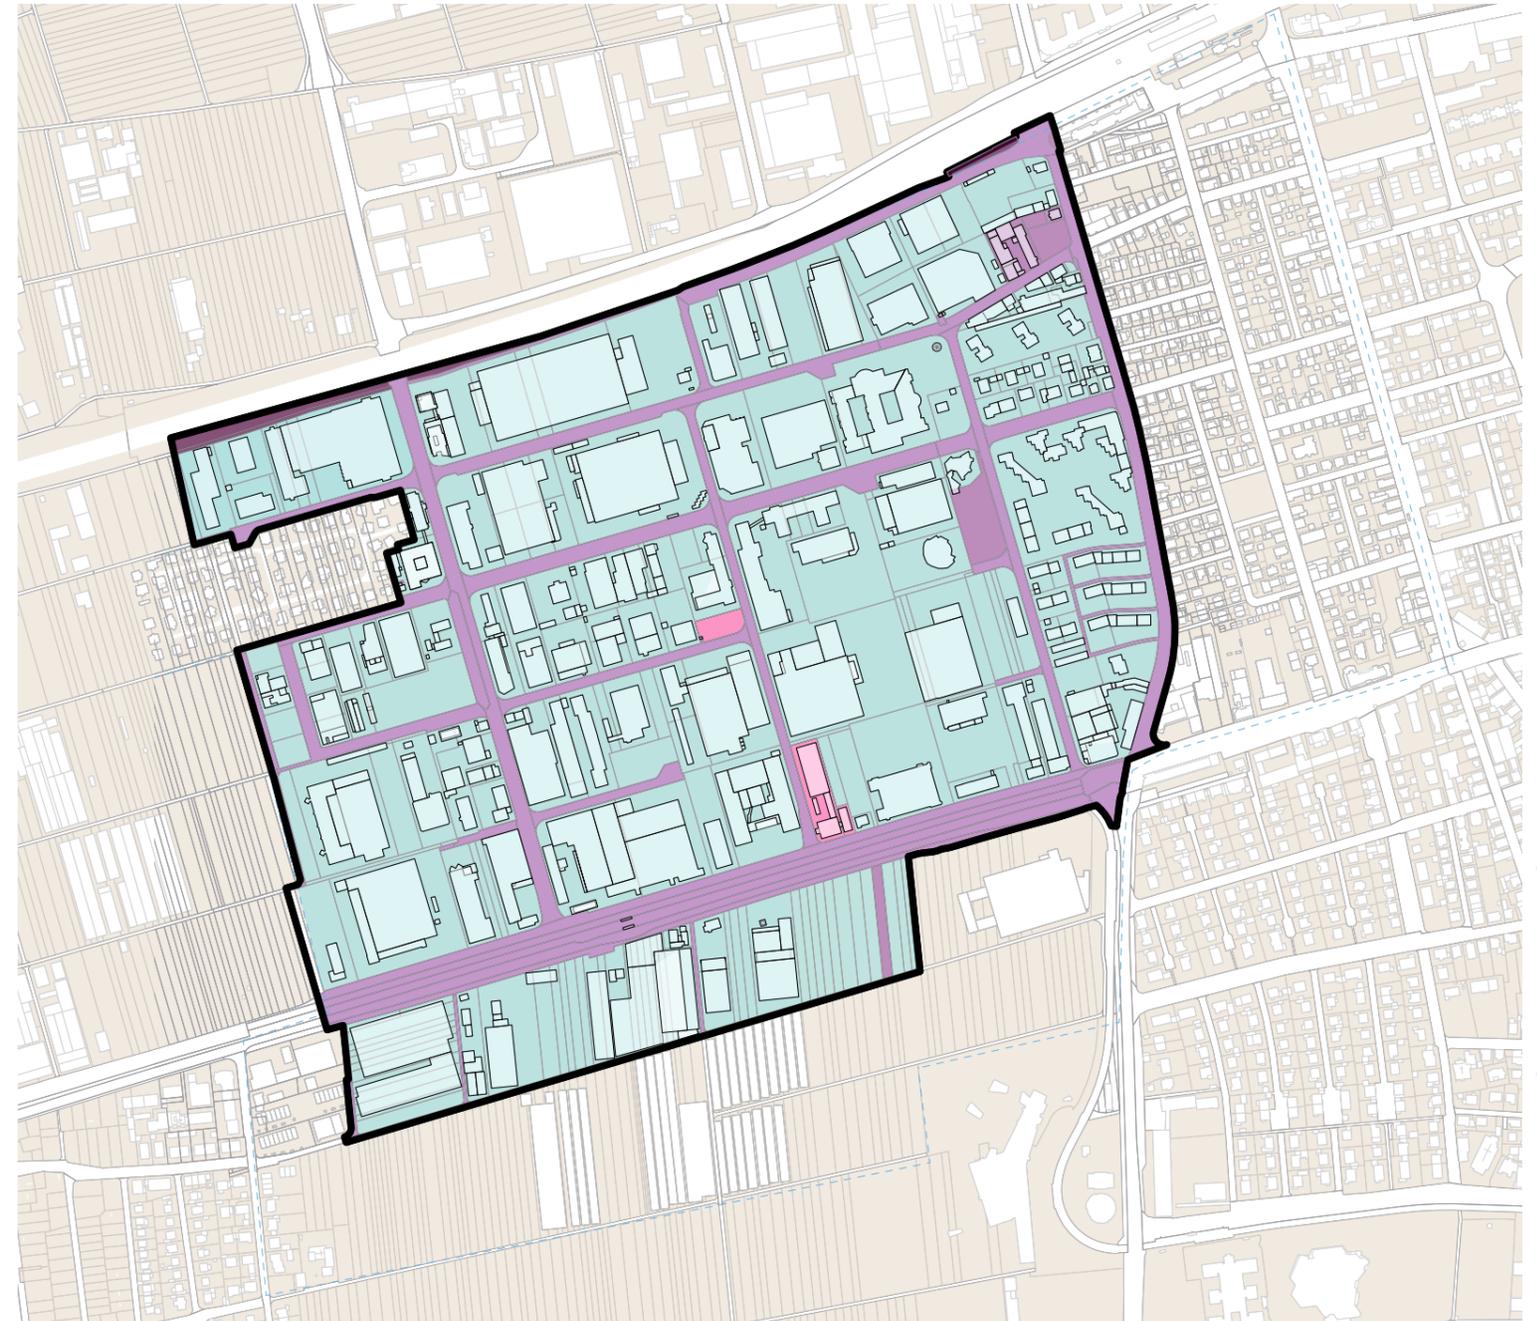

Anlage 1 zu Vorlage Nr. 170/2023