


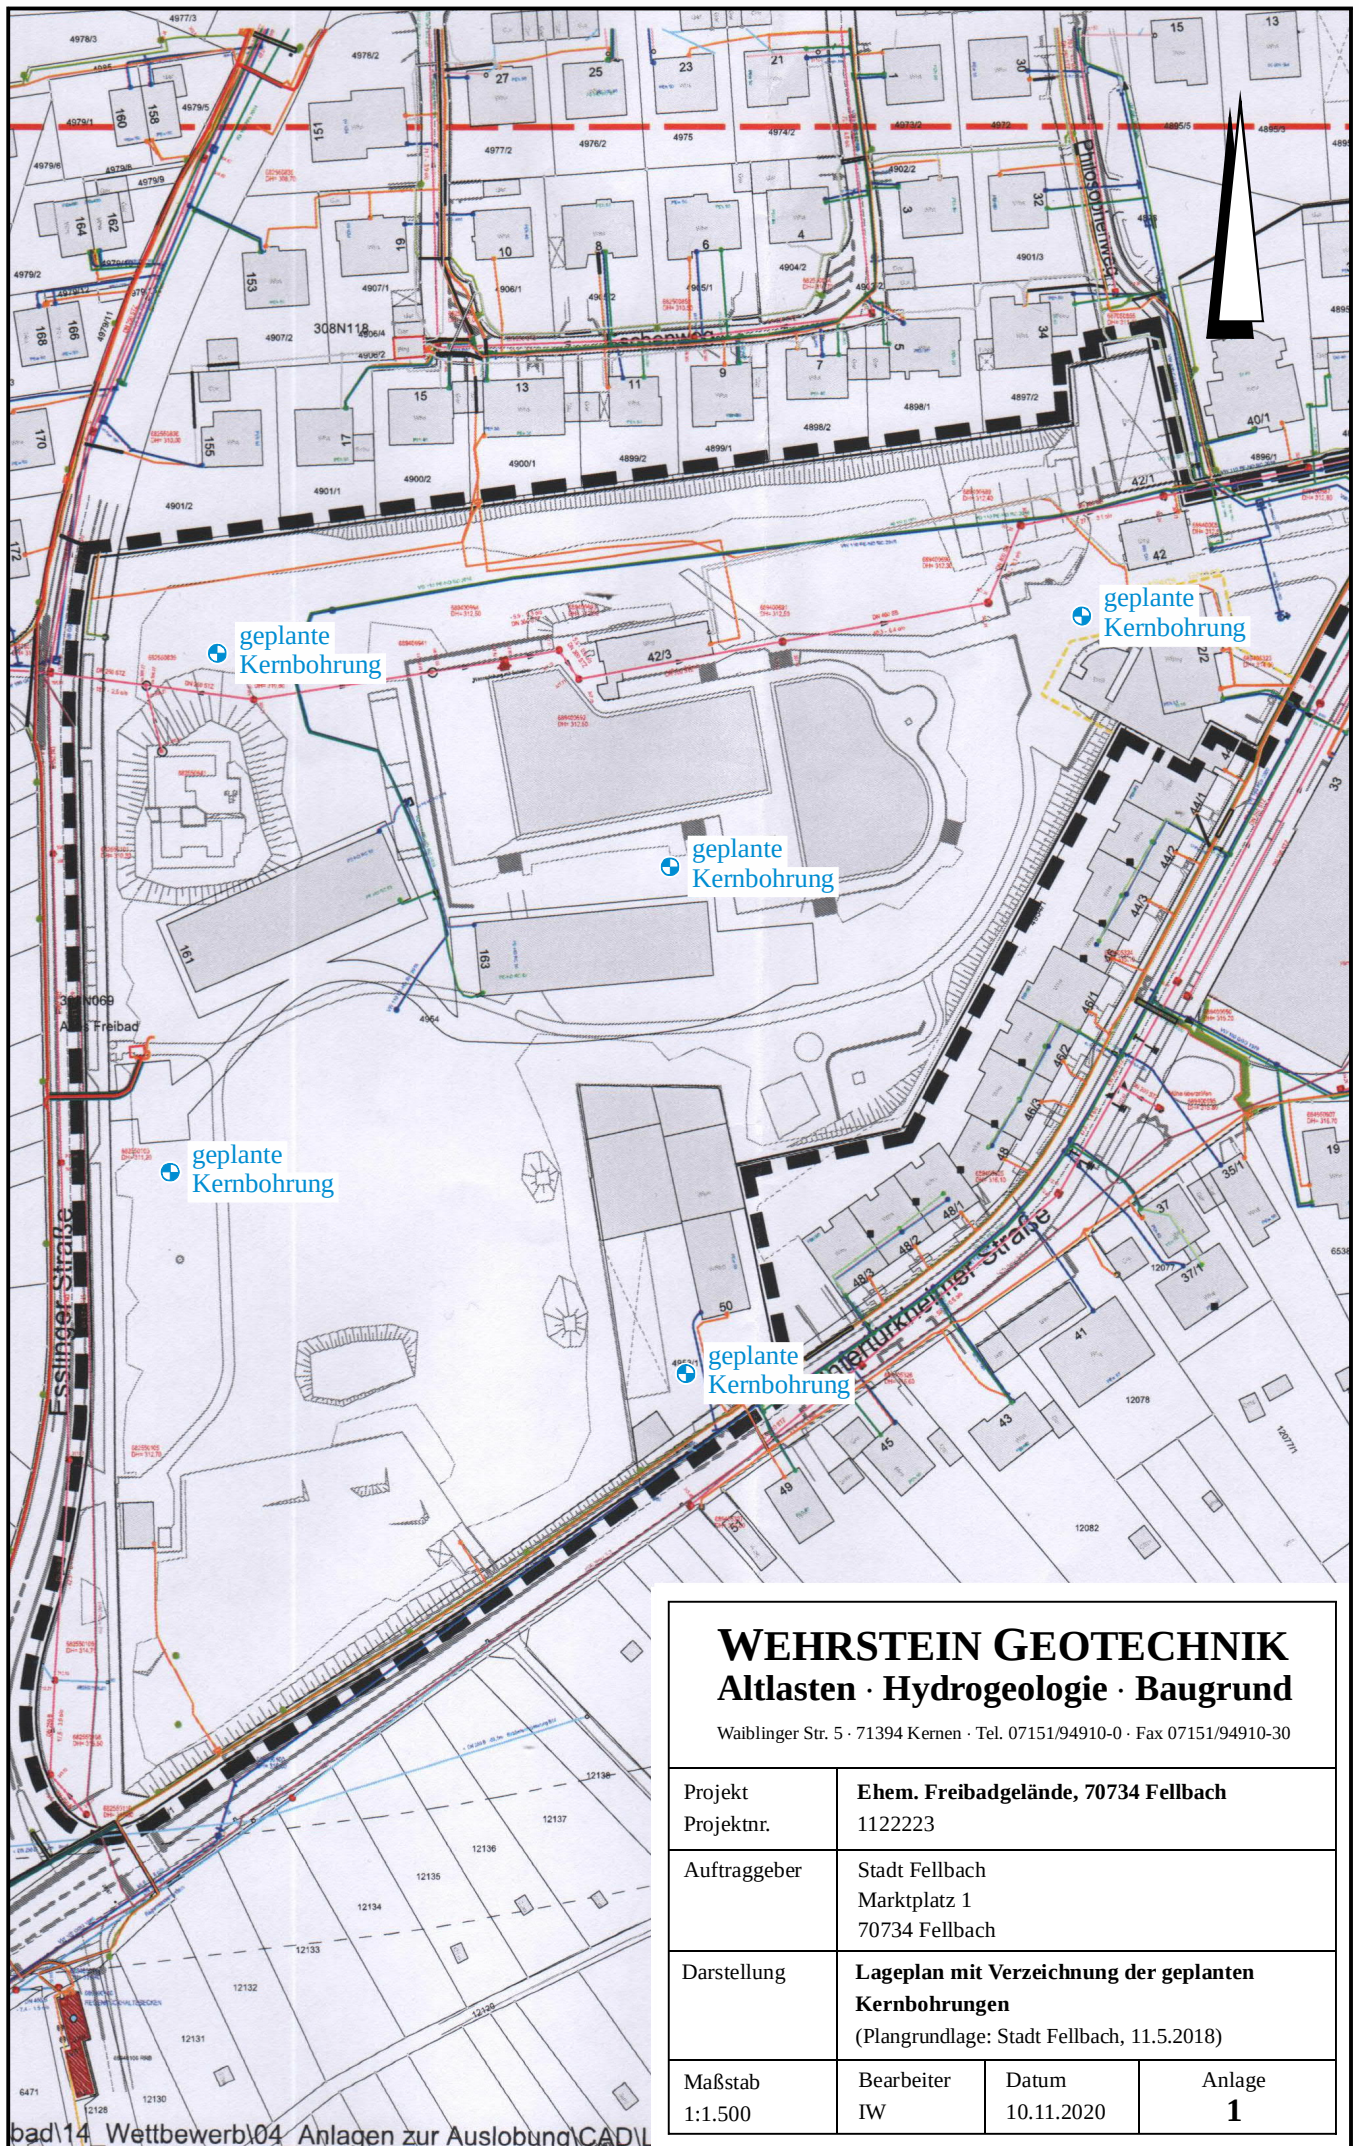

WEHRSTEIN GEOTECHNIK

Altlasten · Hydrogeologie · Baugrund

Waiblinger Str. 5 · 71394 Kernen · Tel. 07151/94910-0 · Fax 07151/94910-30

Projekt Projektnr.	Ehem. Freibadgelände, 70734 Fellbach 1122223		
Auftraggeber	Stadt Fellbach Marktplatz 1 70734 Fellbach		
Darstellung	Lageplan mit Verzeichnung der geplanten Kernbohrungen (Plangrundlage: Stadt Fellbach, 11.5.2018)		
Maßstab	Bearbeiter	Datum	Anlage
1:1.500	IW	10.11.2020	1