


Anlage 1: Übersichtslageplan

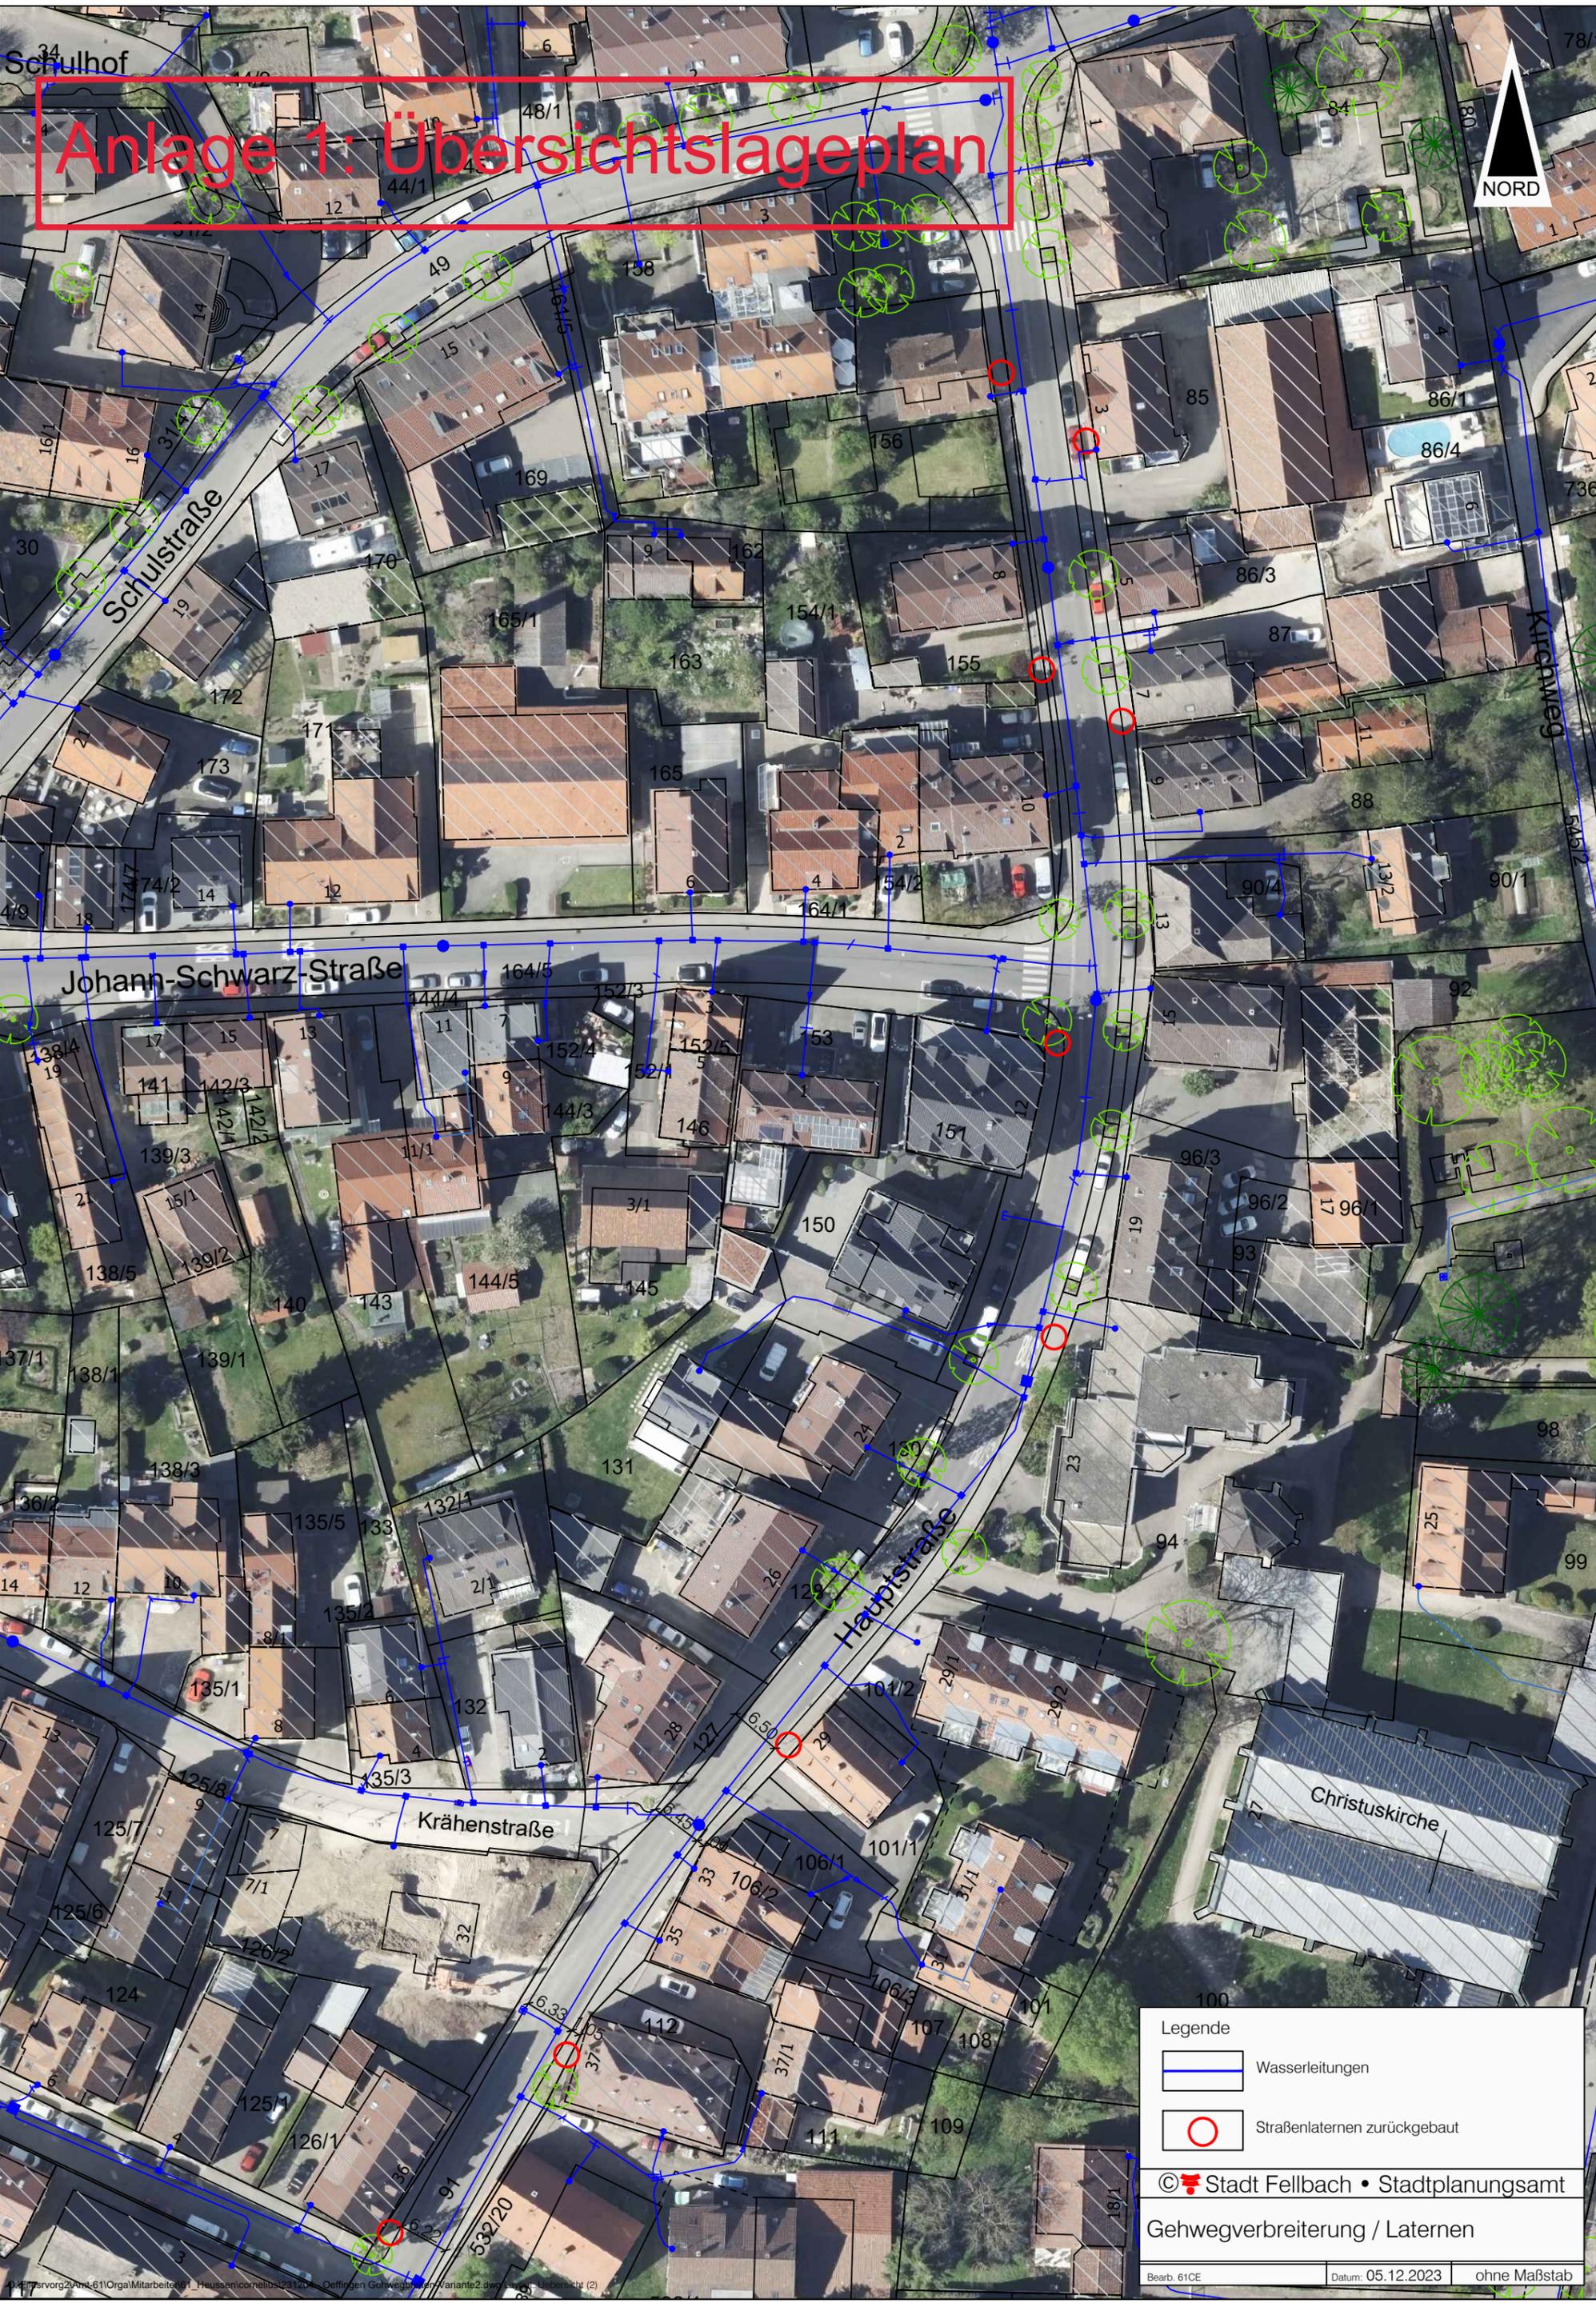

Legende

-  Wasserleitungen
-  Straßenlaternen zurückgebaut

© Stadt Fellbach • Stadtplanungsamt

Gehwegverbreiterung / Laternen

Bearb. 61CE	Datum: 05.12.2023	ohne Maßstab
-------------	-------------------	--------------