


Anlage 1: Haltestelle Beskidenstraße

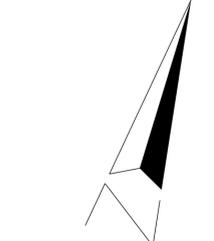

Idx.	Datum	Name	Änderungsnachweis
g	26.07.2022	Ntf	Z-Überweg Ostseite entfallen, da Fahrstreifenaufteilung ungeklärt
f	03.02.2021	Nietfeld, A.	Entwurfsabstimmung und Finalisierung
e	19.10.2020	Nietfeld, A.	GVFG-Programmanmeldung
d	28.09.2020	Nietfeld, A.	Entfall Z-Überweg Ostseite
c	24.08.2020	Nietfeld, A.	Ergänzung Stellfläche für Haltestellen-Instandhaltung
b	25.03.2020	Nietfeld, A.	Änderungen nach Abstimmungsterminen
a	26.01.2018	He, Xiao	***

SSB

Stuttgarter Straßenbahnen AG
Stabsbereich Planung
Systemplanung


Lageplan

gez.	26.01.2018	He, Xiao
gepr.		
Streckenast:	200	
Einteilung:		
Ausschnitt:		
Entwurf		

Stadtbahn Stuttgart

Tallängslinie: Vaihingen-Fellbach
U1; Hochbahnsteigverlängerungen
Haltestelle Beskidenstraße

Ursprungsplan:
Maßstab: 1:200 | Plan Nr.: VPs E96255 g

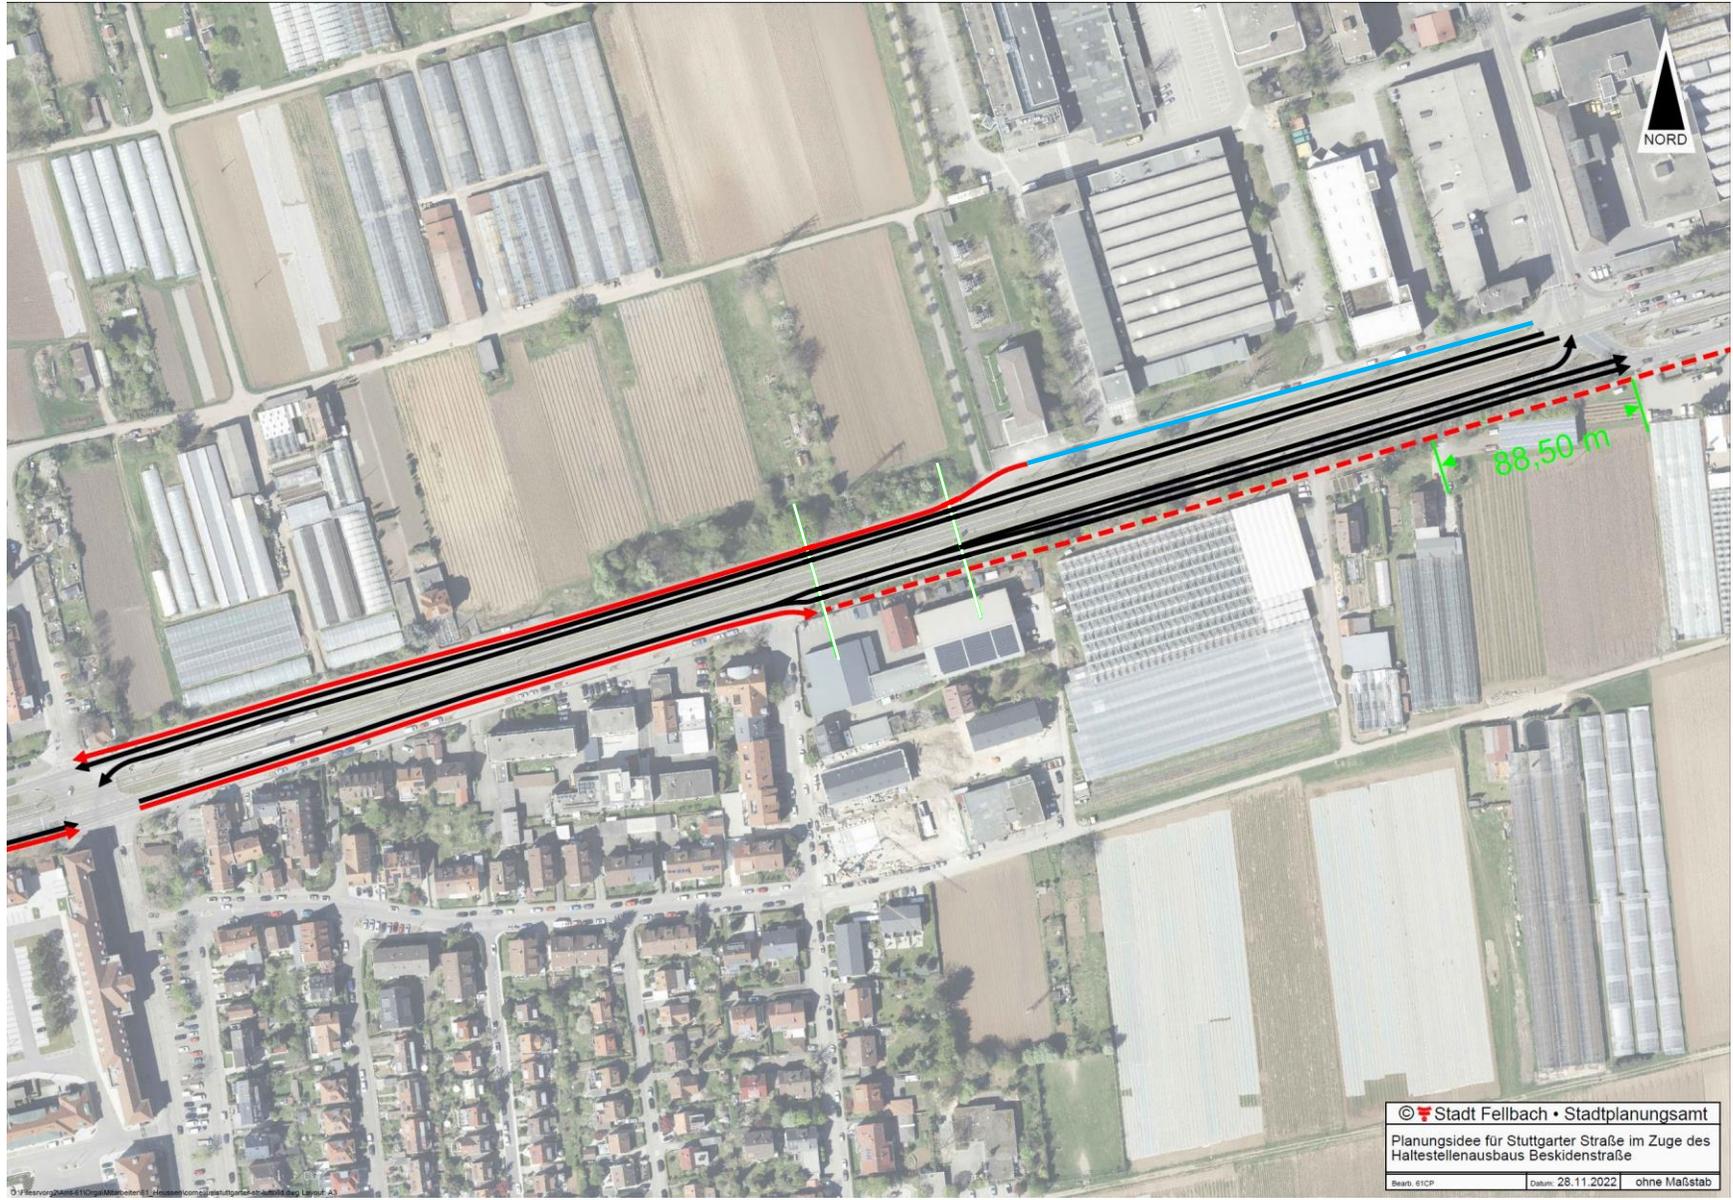

Legende:

- = Radweg
- - = Geh- und Radweg im Seitenraum
- = Radverkehr auf Nebenfahrbahn
- = Kfz-Fahrspuren
- = max. Rückstaulänge (88,50 m)