Regelquerschnitt RQ1
Station 0+070

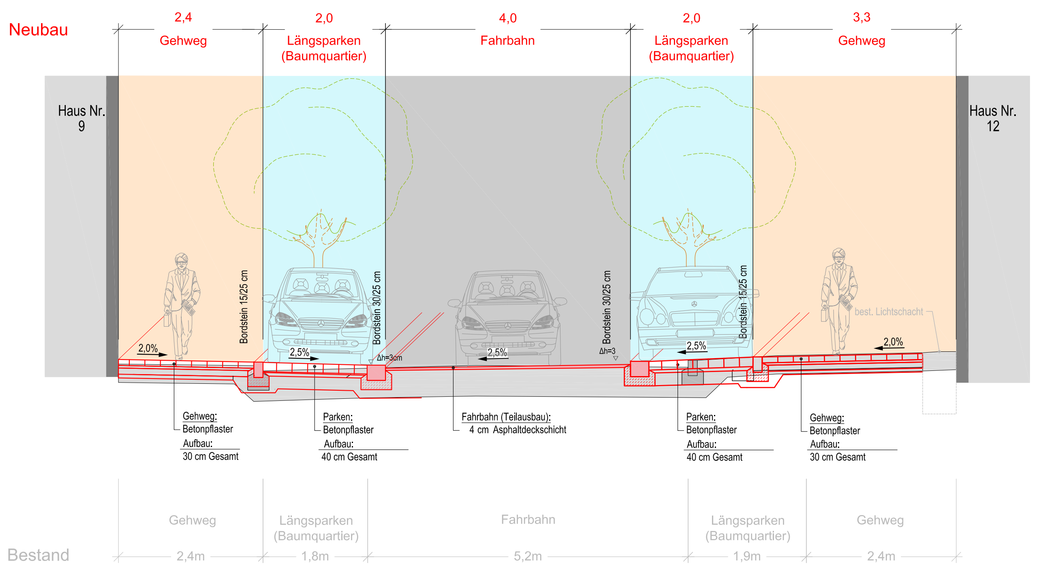

Regelquerschnitt RQ2
Station 0+190

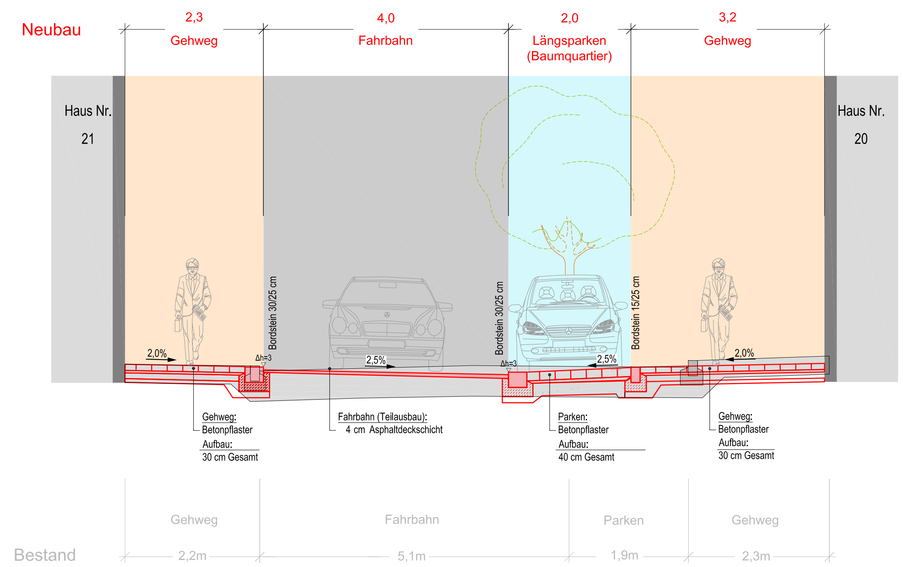

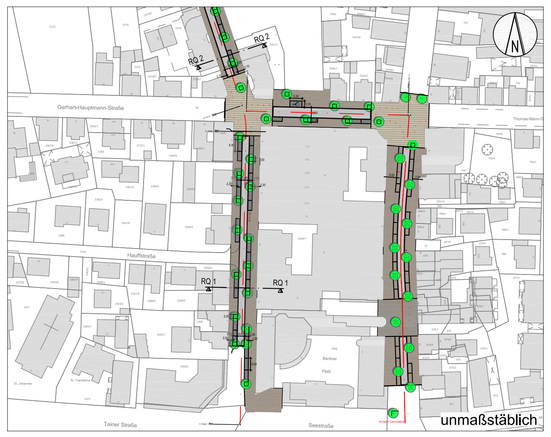

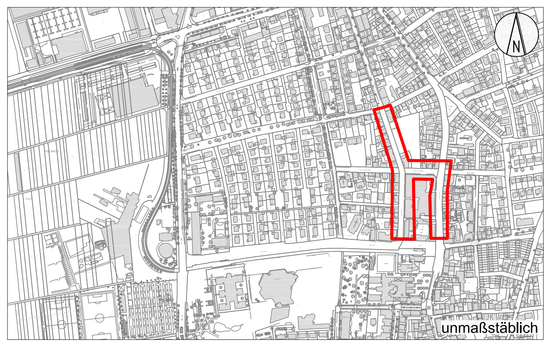

Stadt Fellbach
Tiefbauamt
Marktplatz 1, 70734 Fellbach
Tel.: 0711/5851-246
E-Mail: tiefbauamt@fellbach.de

Maßnahme und Planinhalt: Sanierungsgebiet Wüst Areal Gestaltungskonzeption (Amt61)		
Planungsstand: ENTWURF FÜR GR	Plan-Nr.: 301.01	Maßstab: 1 : 50
Planart: Regelquerschnitte RQ1 u. RQ2	bearb./gez.: 66-1 GÜ/Fi/He / 08.17	Index: 17.1

O:\GIS\Amt66\66_1\Projekte\Sanierungsgebiete\Wüst Areal\06_Pläne für Gemeinderat