


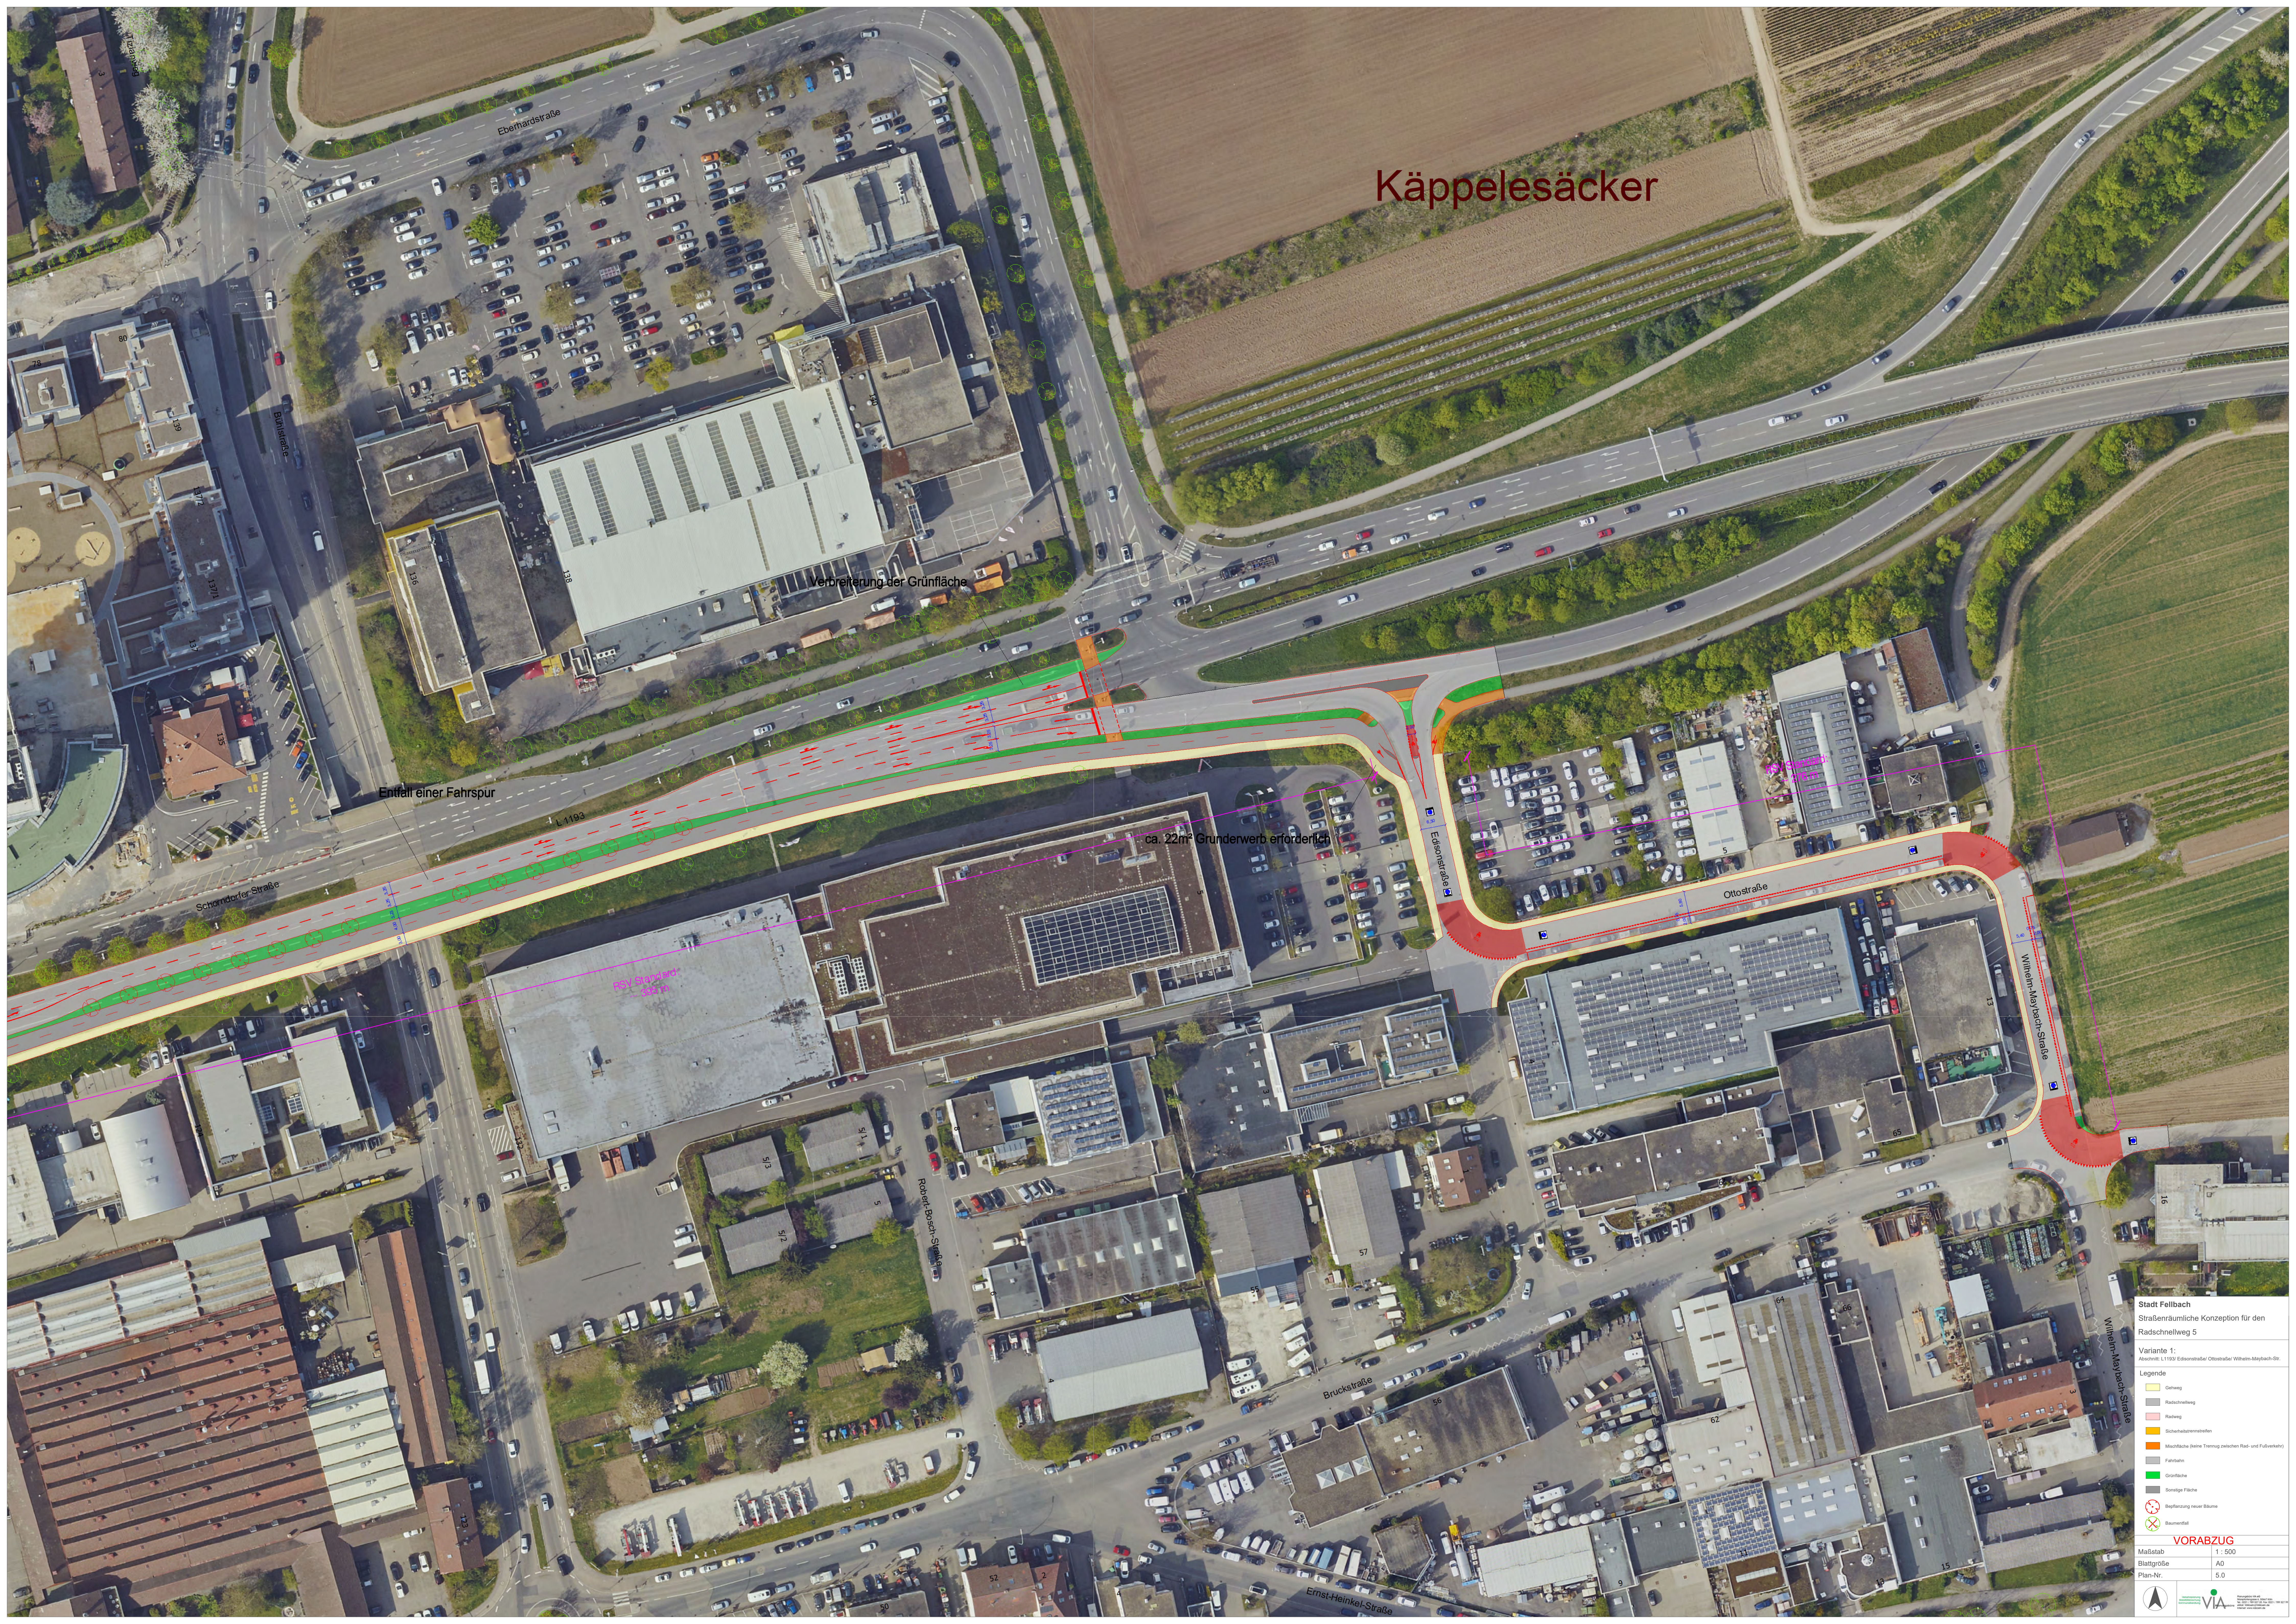

Käppelesacker

Verbreiterung der Grünfläche

Entfall einer Fahrspur

L 1193

ca. 22m² Grunderwerb erforderlich

Schorndorfer Straße

Eisenstraße

Ottostraße

Wilhelm-Maybach-Straße

Robert-Bosch-Straße

Bruckstraße

Ernst-Heinkel-Straße

Stadt Feilbach
Straßenraumliche Konzeption für den
Radschnellweg 5

Variante 1:
Abschnitt L 1193/ Eisenstraße/ Ottostraße/ Wilhelm-Maybach-Straße

Legende

- Gehweg
- Radschnellweg
- Radweg
- Sicherheitsabstände
- Mischfläche (keine Trennung zwischen Rad- und Fußverkehr)
- Fahrbahn
- Grünfläche
- Sonstige Fläche
- Bepflanzung neuer Bäume
- Baumfälligkeit

VORABZUG

Maßstab: 1 : 500
Blattgröße: A0
Plan-Nr.: 5.0

VIA