


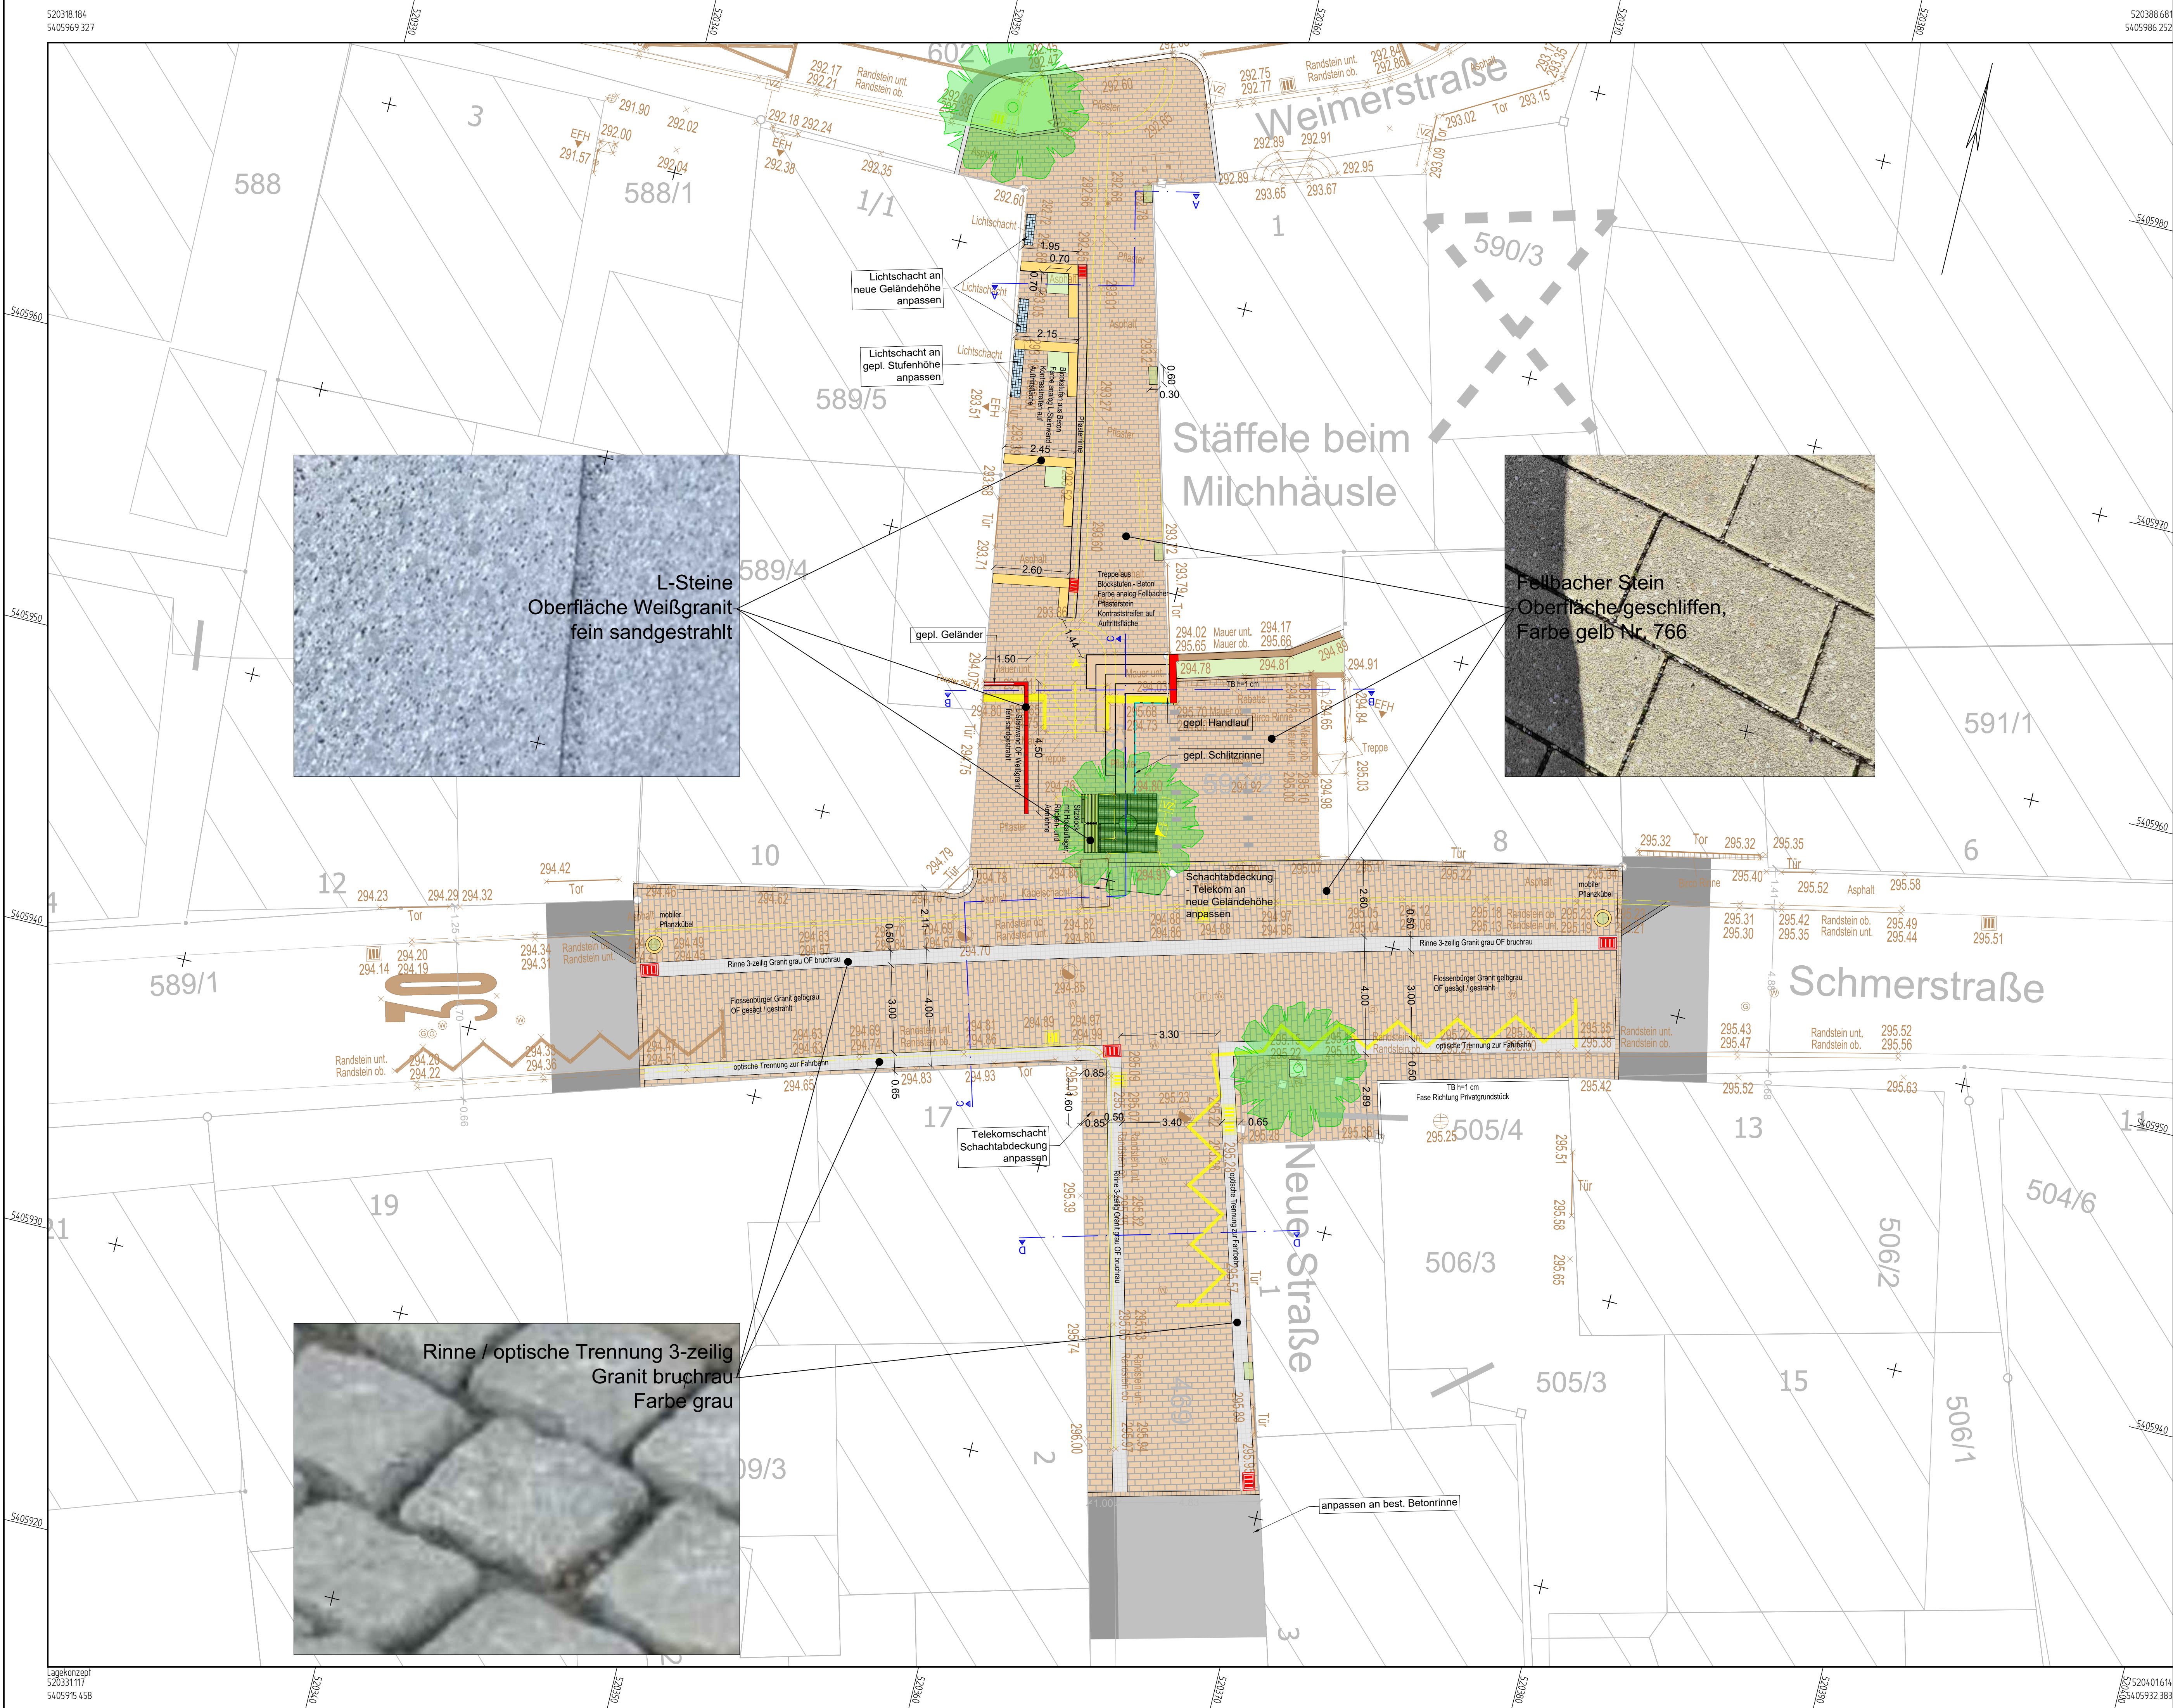

ÜBERSICHT

LEGENDE - PLANUNG

--	--	--	--

Sämtliche Maße sind vom ausführenden Unternehmer am Bau verantwortlich zu prüfen und evtl. Unstimmigkeiten in den Plänen der Bauüberwachung vor der Ausführung umgehend anzuzeigen!!!

Lagebezug	☐ Gauß-Krüger (GK 3)	☒ UTM 32	☐ Lokal
Höhenbezug	☒ DHHN 92	☐ DHHN 12	☐ DHHN 2016

3	10.05.2023	Habib	Ausführung Schmerstraße Fellbacher Stein statt Granit
1	05.05.2023	Habib	Bäume hervorgehoben, Querneigung und TS-Punkte ausgeblendet

Index	Datum	Name	Art der Änderung
-------	-------	------	------------------

Tiefbau
Vermessung
Umweltschutztechnik
Geographische Informationssysteme

PLANUNGSGESELLSCHAFT
BERATENDE INGENIEURE

Dr.-Ing. Heinrich GmbH Heerstraße 109
D-71332 Waiblingen, Tel. (07151) 93941-0, Fax 93941-99
e-Mail: waiblingen@heinrich-consult.de internet: www.heinrich-consult.de

ENTWURFSPLANUNG

Kreis:	Rems-Murr-Kreis	Unterlage:	Blatt: 1
Stadt:	Fellbach	QMS-Nr.:	30060-07.2
Gemarkung:	Fellbach	bearbeitet:	10.05.2023
Projekt:	Stäfele beim Milchhäusle Neugestaltung	gezeichnet:	27.04.2023
Bauherr:	Fellbach Tiefbauamt Marktplatz 1, 70734 Fellbach Tel.: 0715/5851-246 E-Mail: tiefbauamt@fellbach.de	geprüft:	10.05.2023
Gefertigt: Waiblingen, den 10.05.2023		Anerkannt:	

Maßstab 1:100

AKGLagePlot Infravision Build 60

G/2023/0060 Fellbach - Stäfele beim Milchhäusle/VESTRA/ M 1100 25.04.2023 18