



© Stadt Fellbach • Stadtplanungsamt  
 Variantenplanung Erschließung  
 "Vorderer Bühl"  
 weitere Variante I

Bearb. 61NK	Datum: 06.02.2023	Maßstab: 1:500
-------------	-------------------	----------------

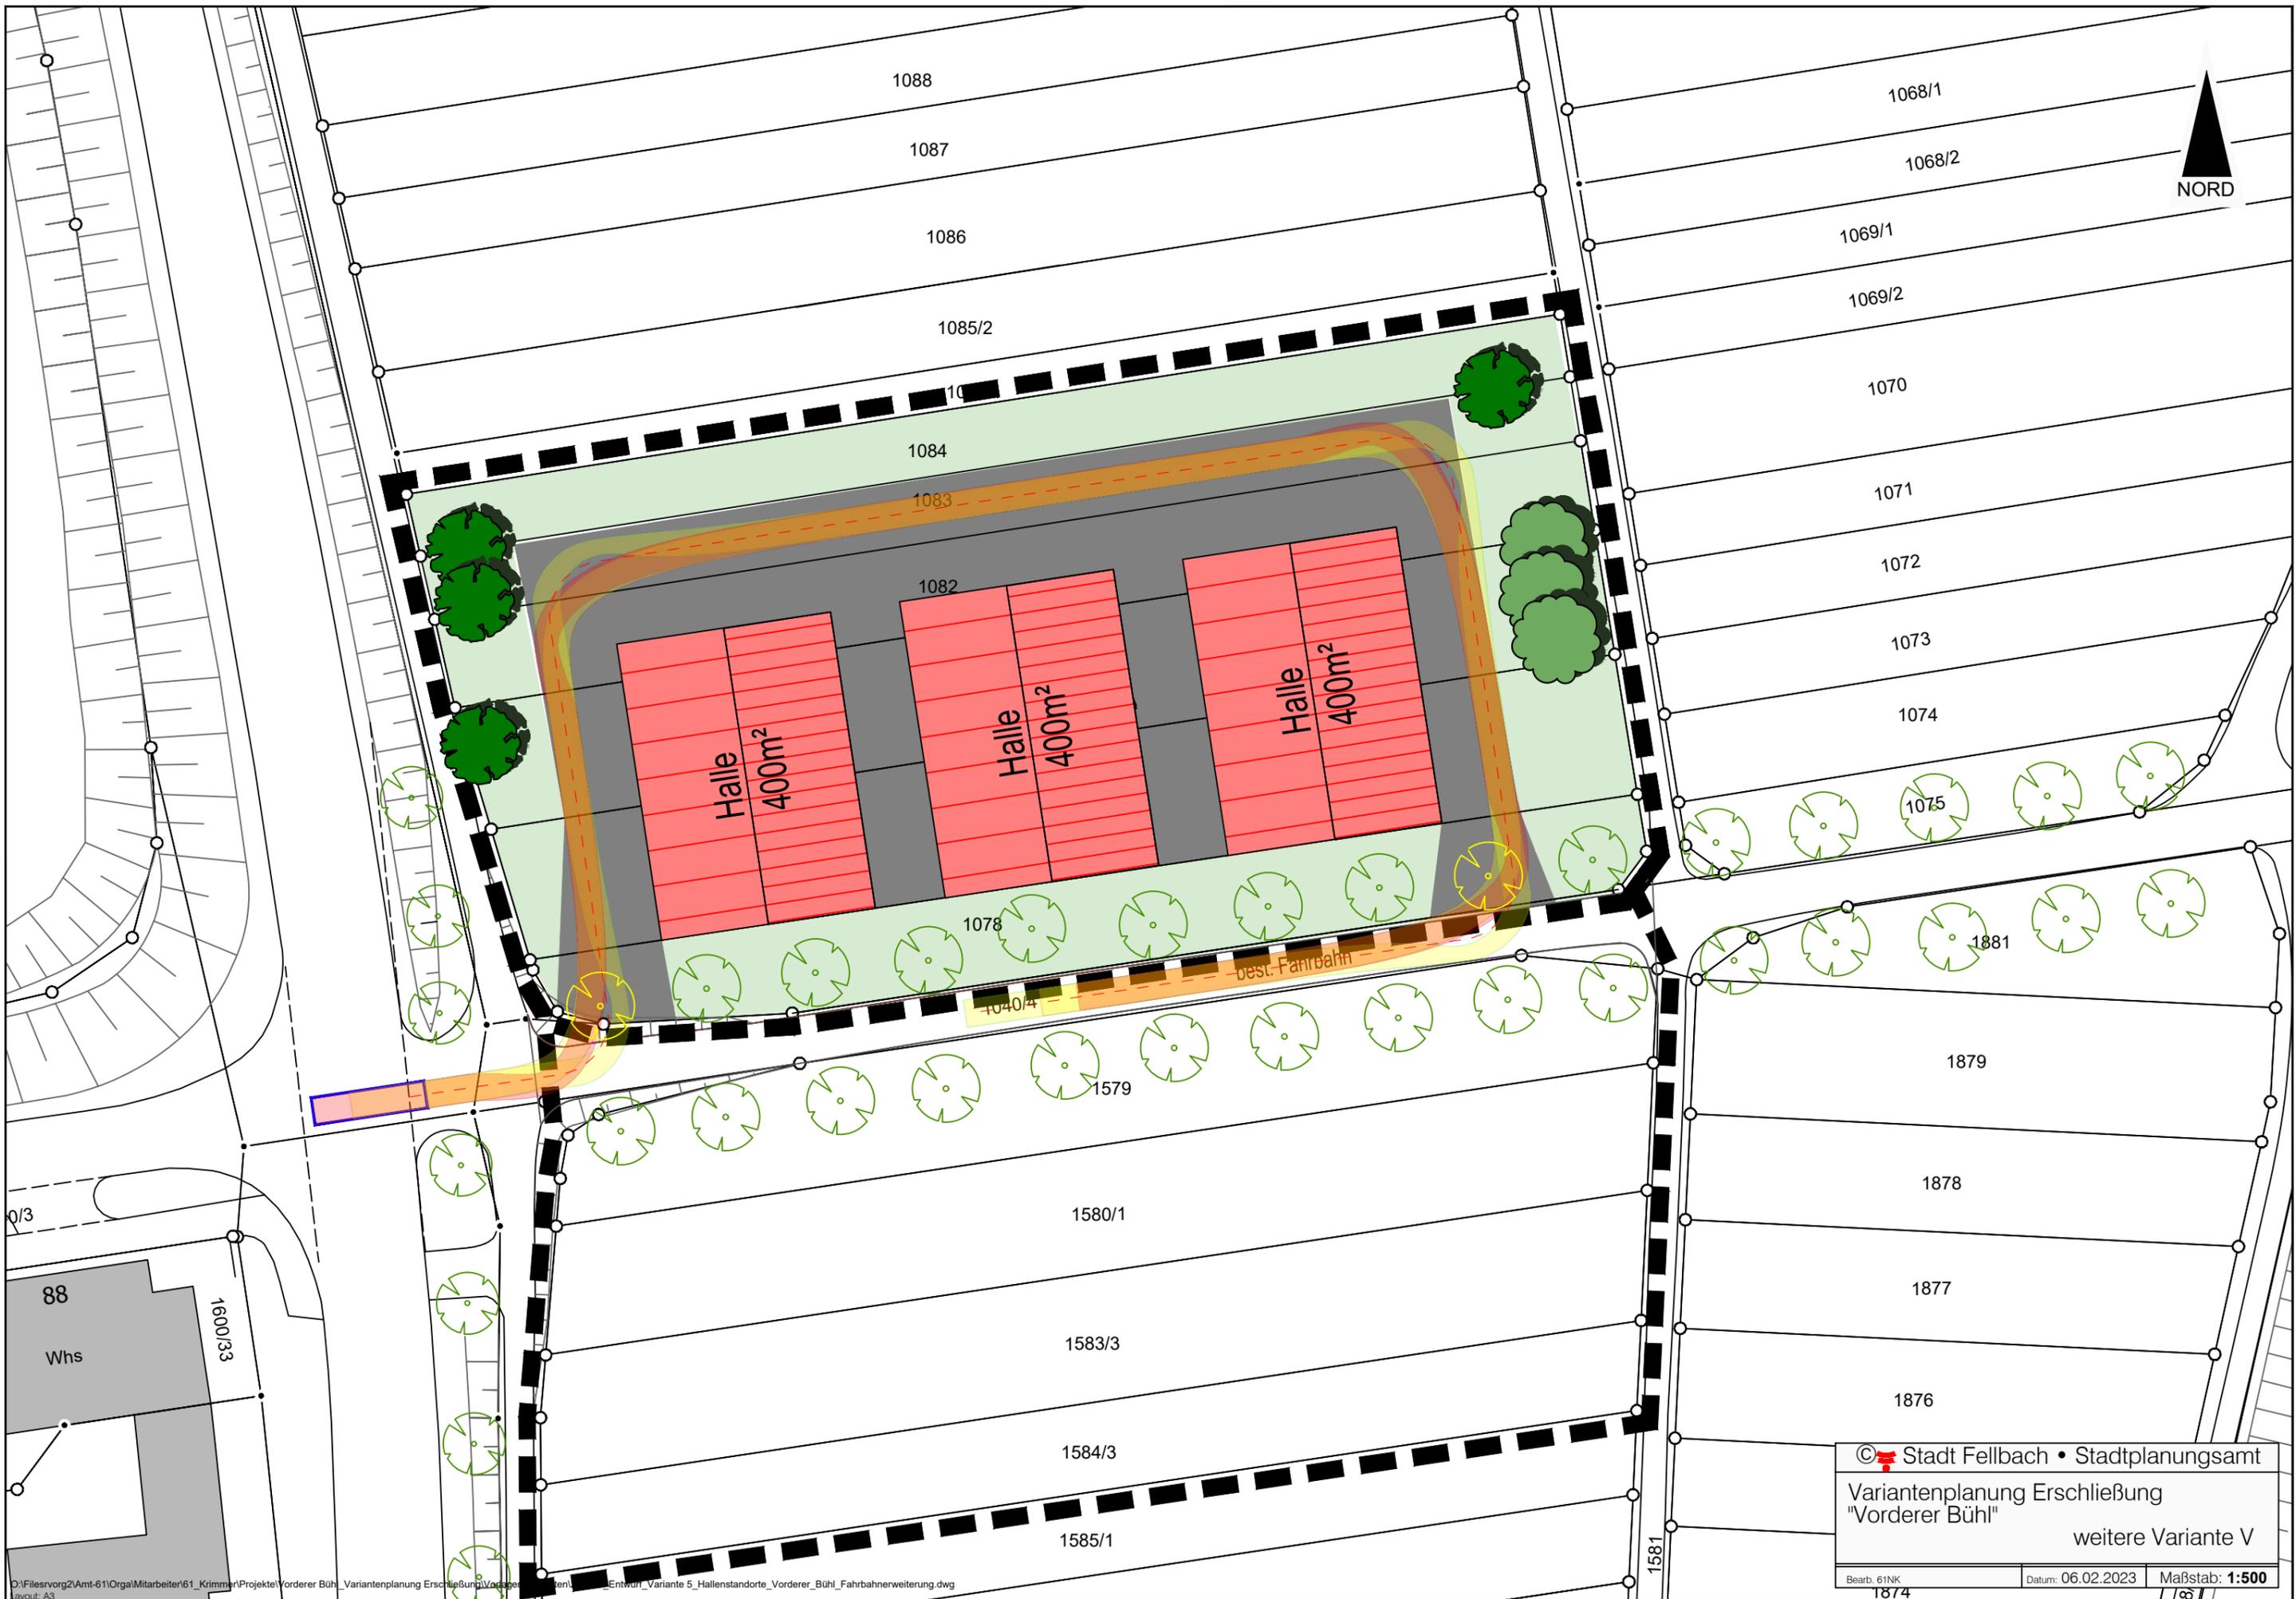

© Stadt Fellbach • Stadtplanungsamt Variantenplanung Erschließung "Vorderer Bühl" weitere Variante V		
Bearb. 61NK	Datum: 06.02.2023	Maßstab: 1:500
1874		

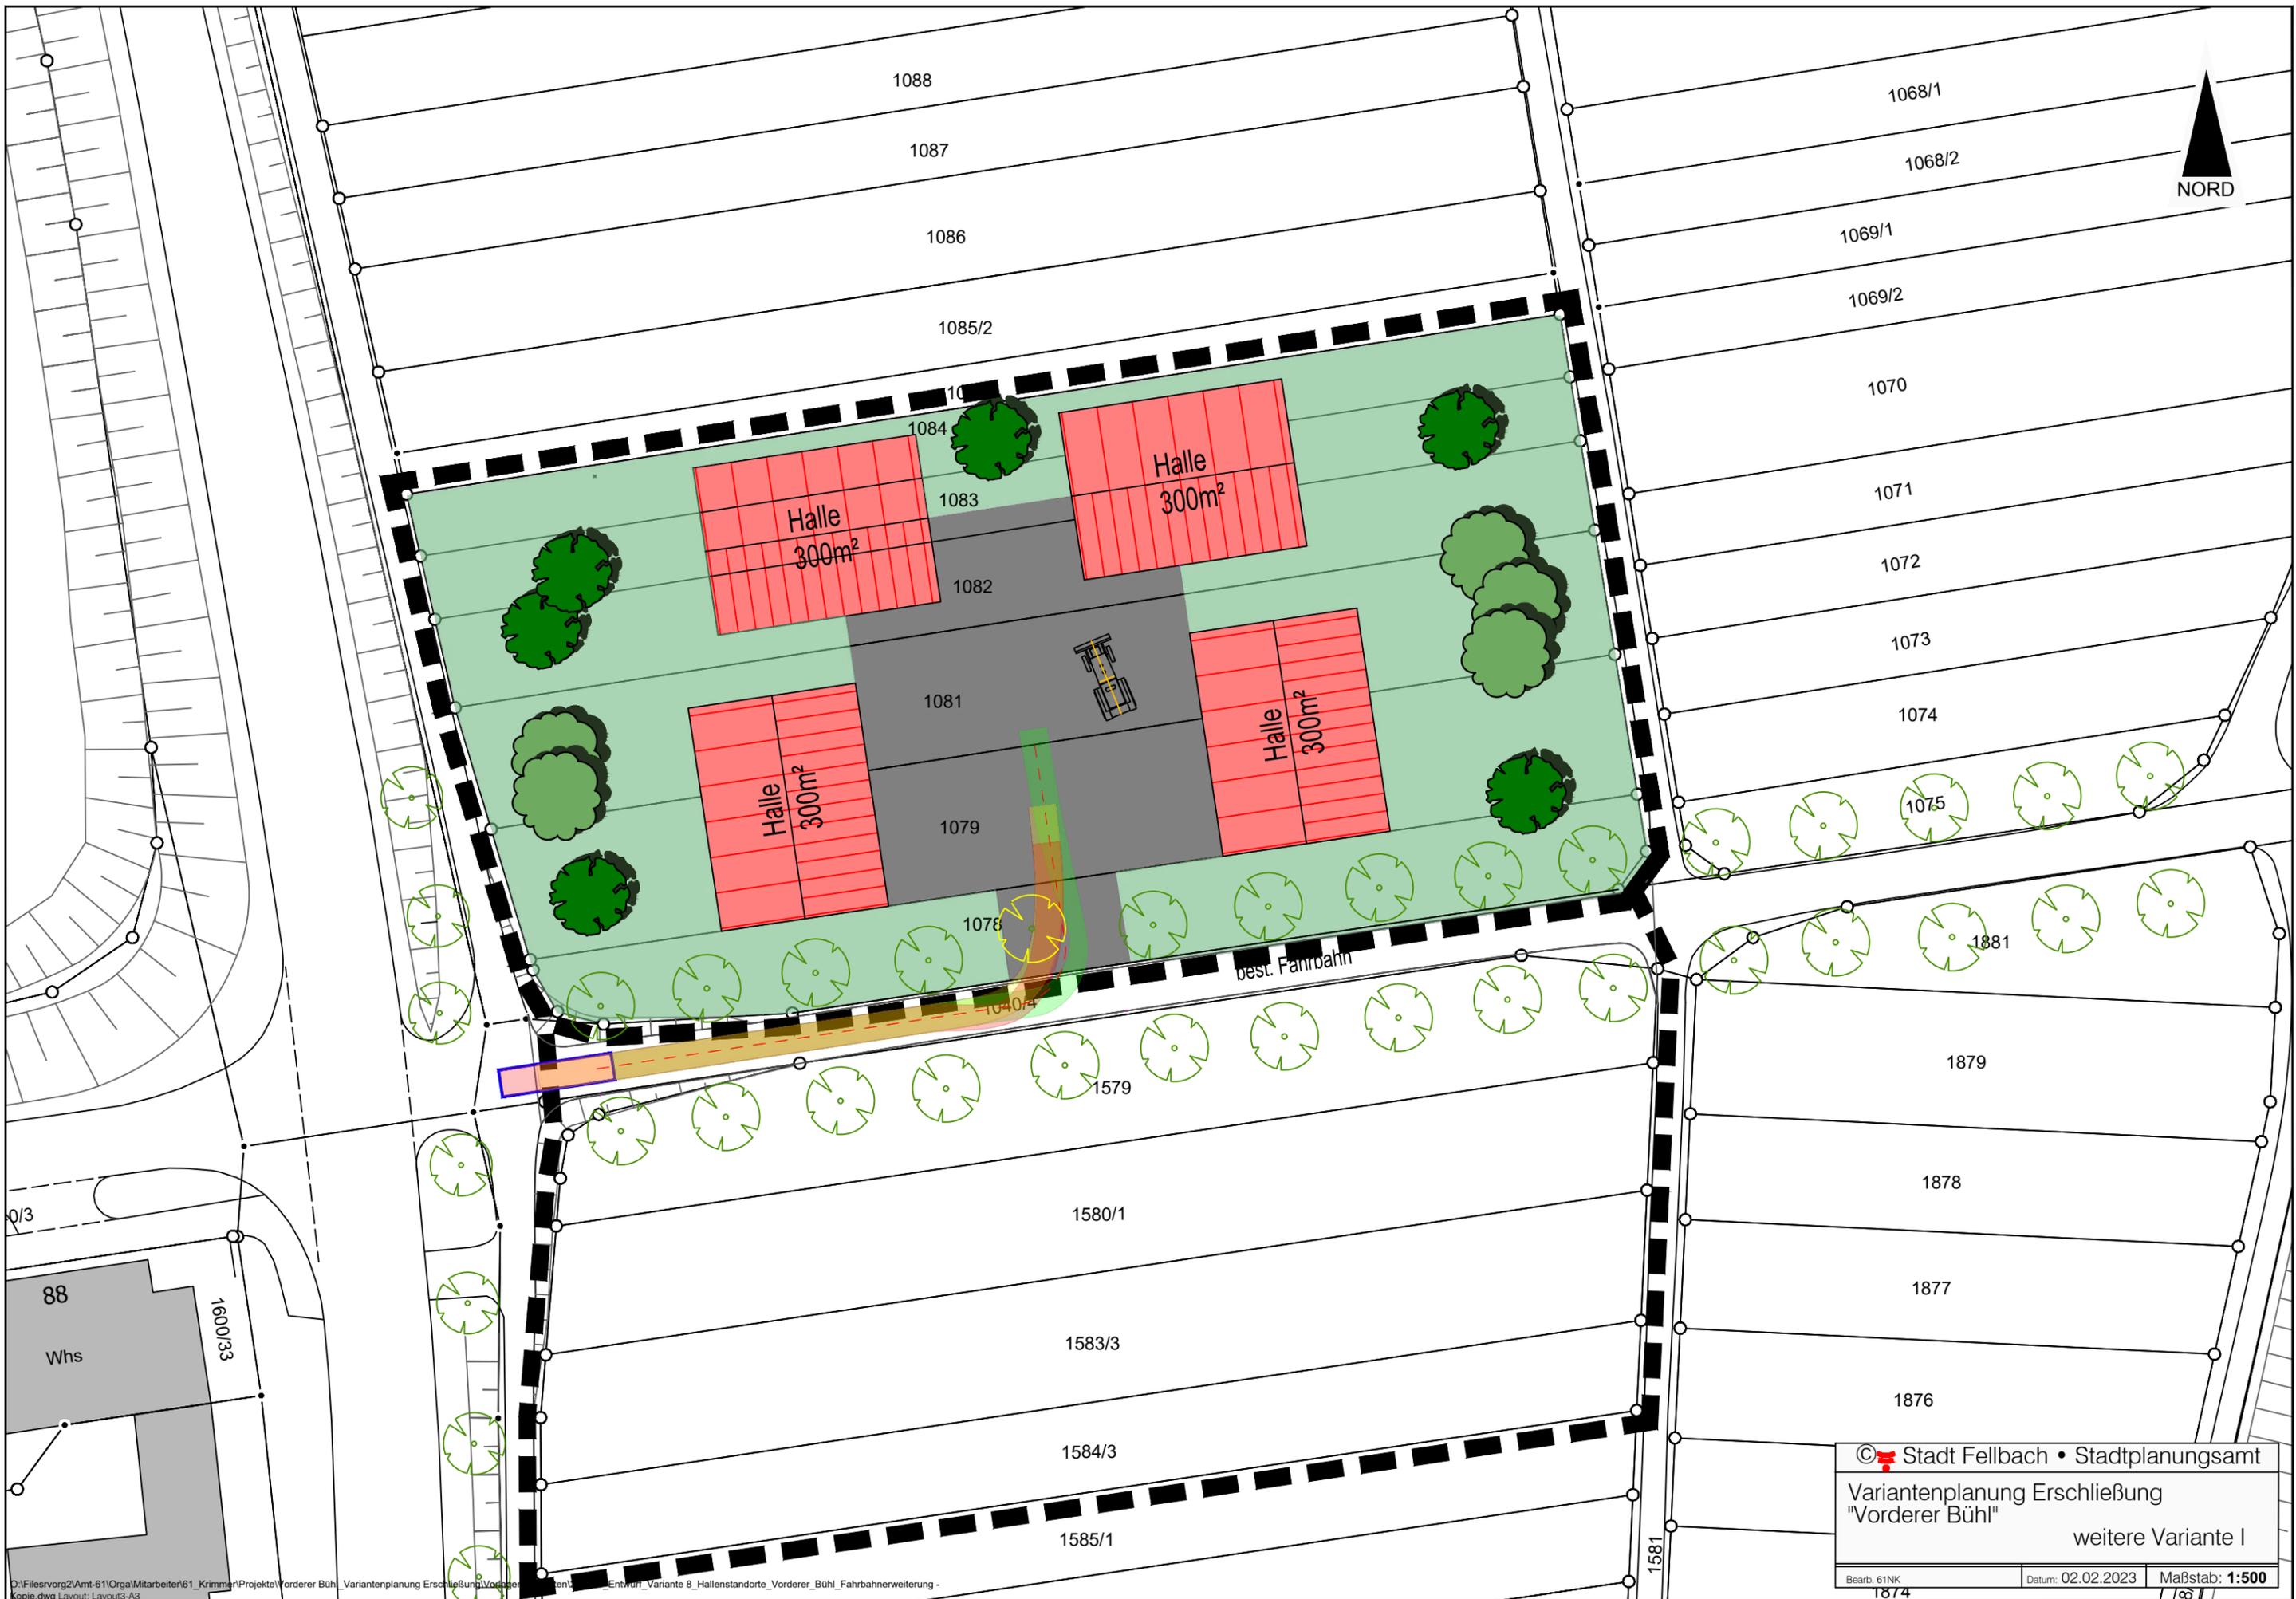

© Stadt Fellbach • Stadtplanungsamt		
Variantenplanung Erschließung "Vorderer Büh"		
weitere Variante I		
Bearb. 61NK	Datum: 02.02.2023	Maßstab: 1:500
1874		1874