


Anlage 1 Vorlage 146 / 2023

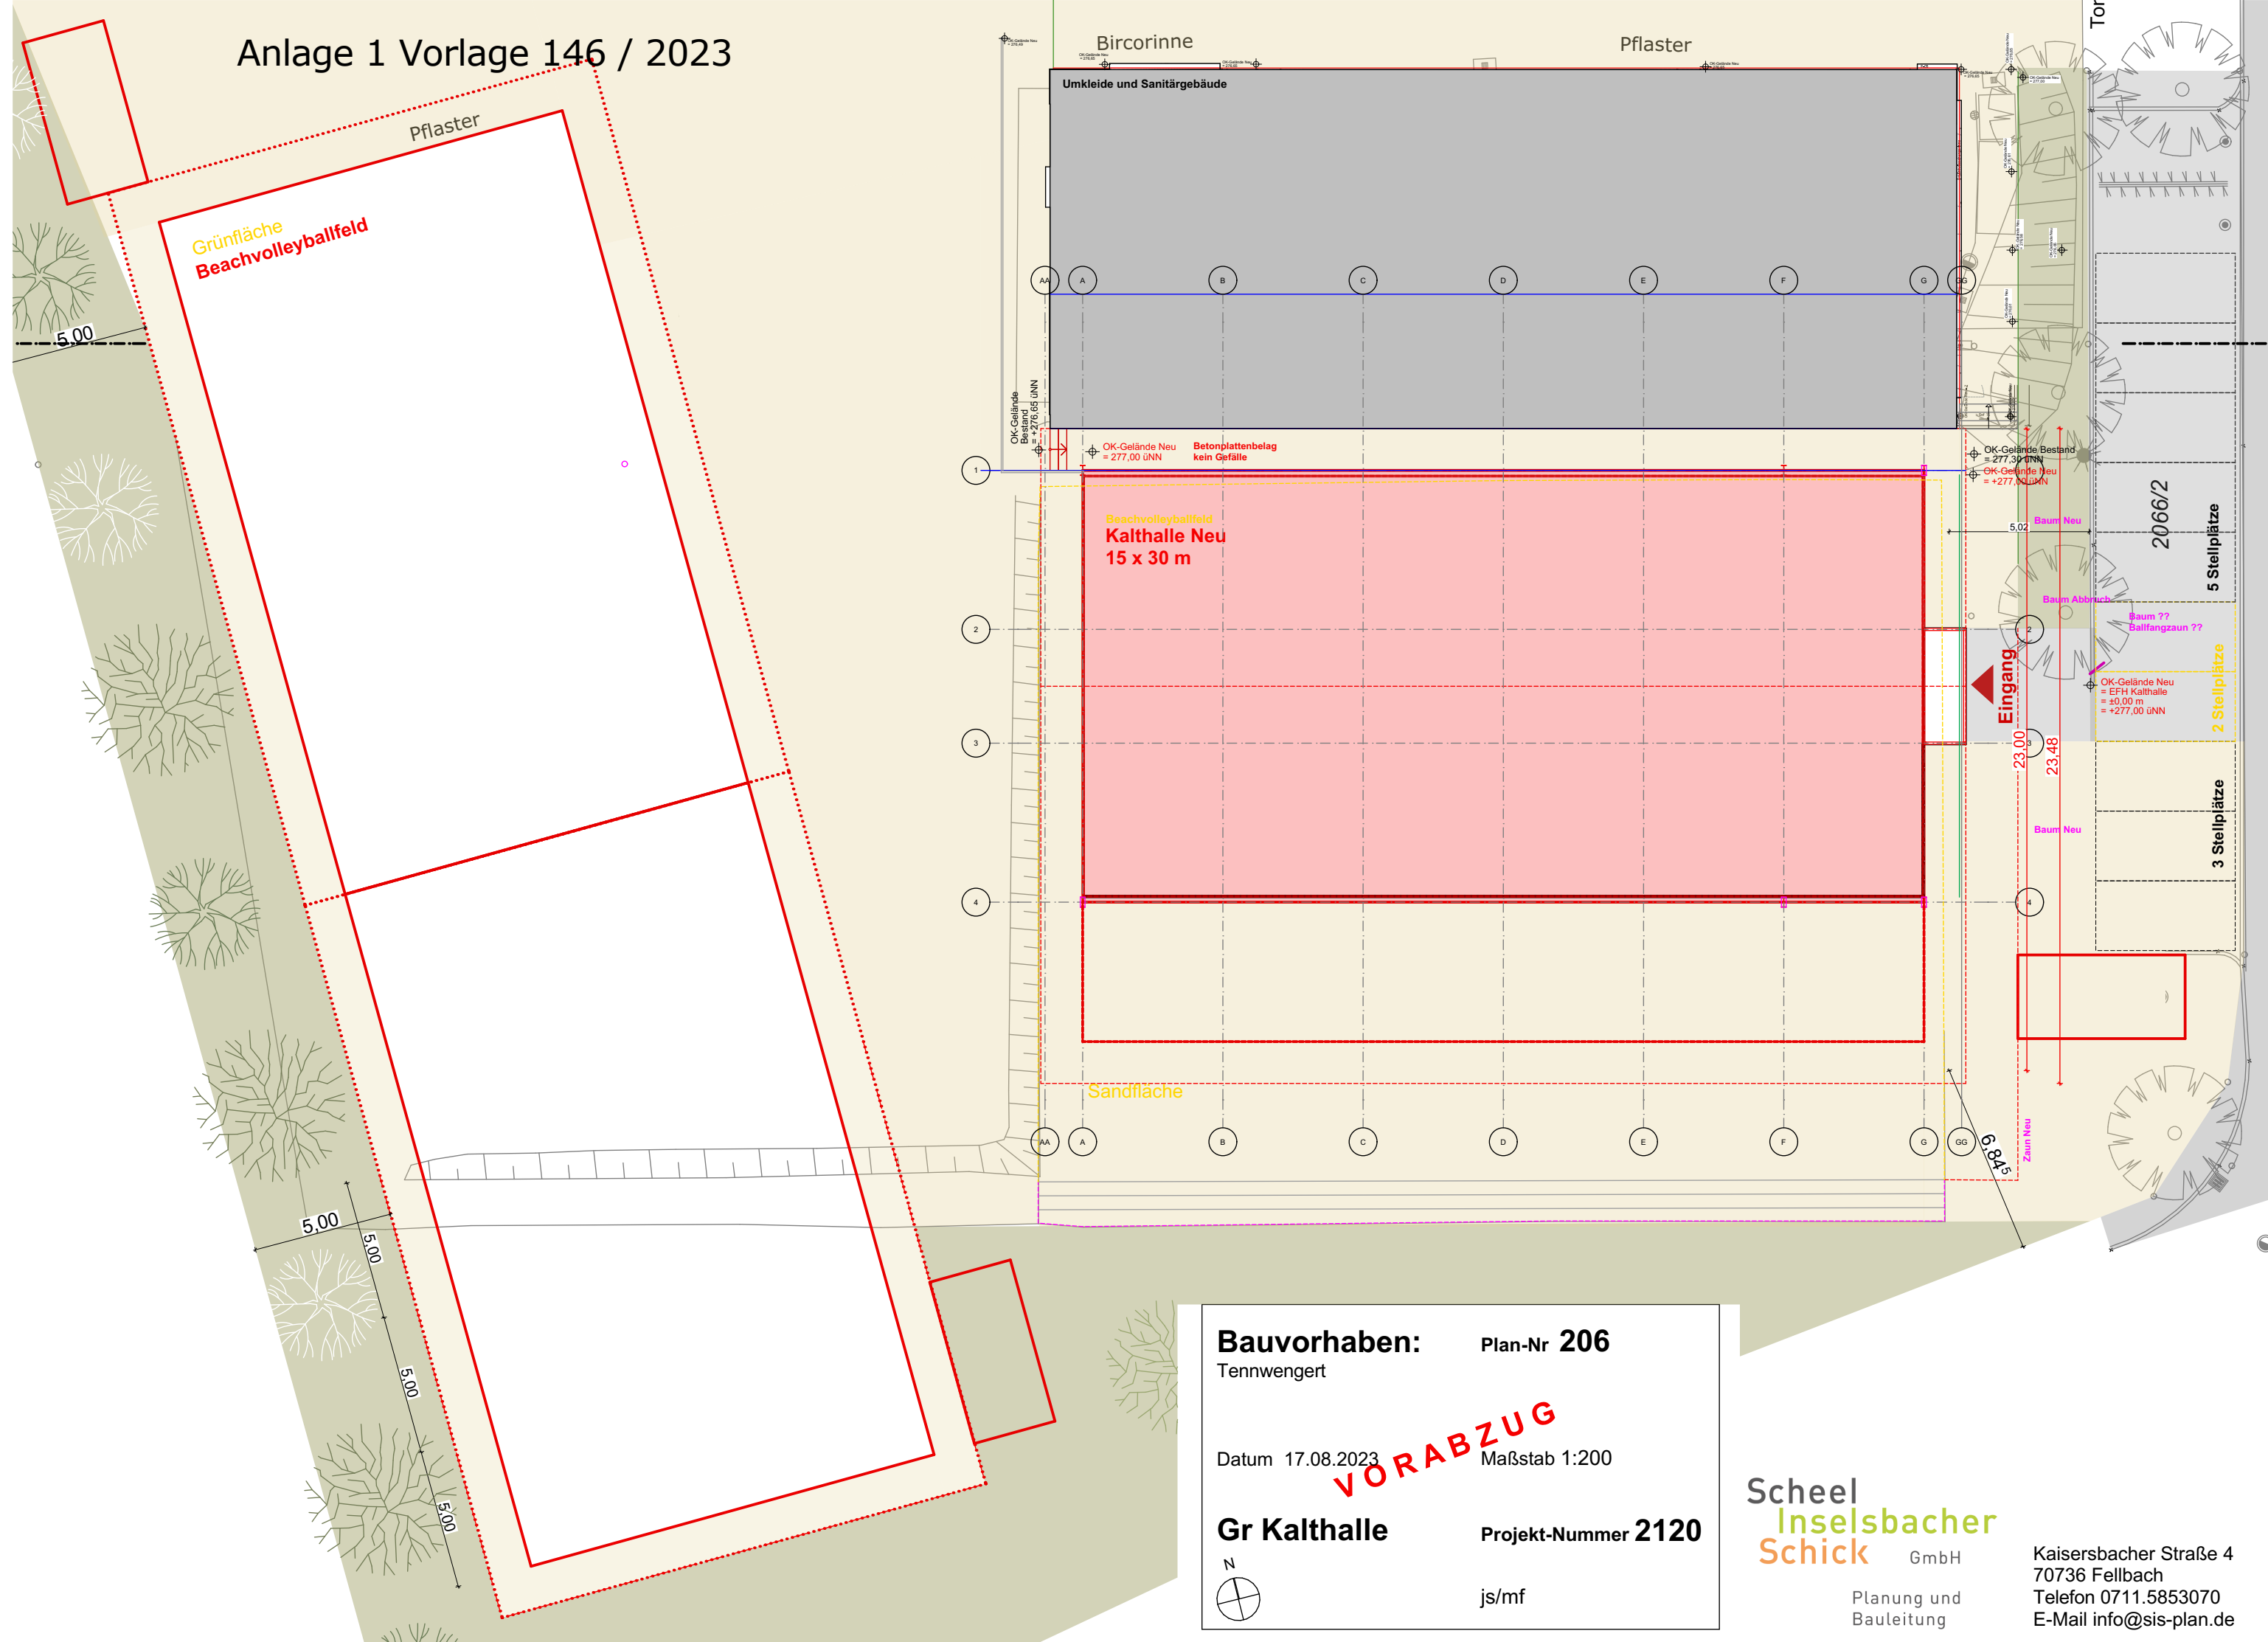

Bauvorhaben: Plan-Nr **206**
Tennwengert

Datum 17.08.2023 Maßstab 1:200

Gr Kalthalle **Projekt-Nummer 2120**

Projekt-Nummer **2120**

js/mf



**Scheel
Inselsbacher
Schick** GmbH

Planung und Bauleitung

Kaisersbacher Straße 4
70736 Fellbach
Telefon 0711.5853070
E-Mail info@sis-plan.de



Säuberg

Anlage 1 zu
Vorlage
146/2023

Hinterofen

Abele

Tennwengert

TENNHOF

ampfen

Anlage 1 zu Vorlage 146/2023



Anlage 1 zu Vorlage 146/2023

4168

4167

4166

4165

4164

